


LEYENDA INSTALACIÓN DE VENTILACIÓN

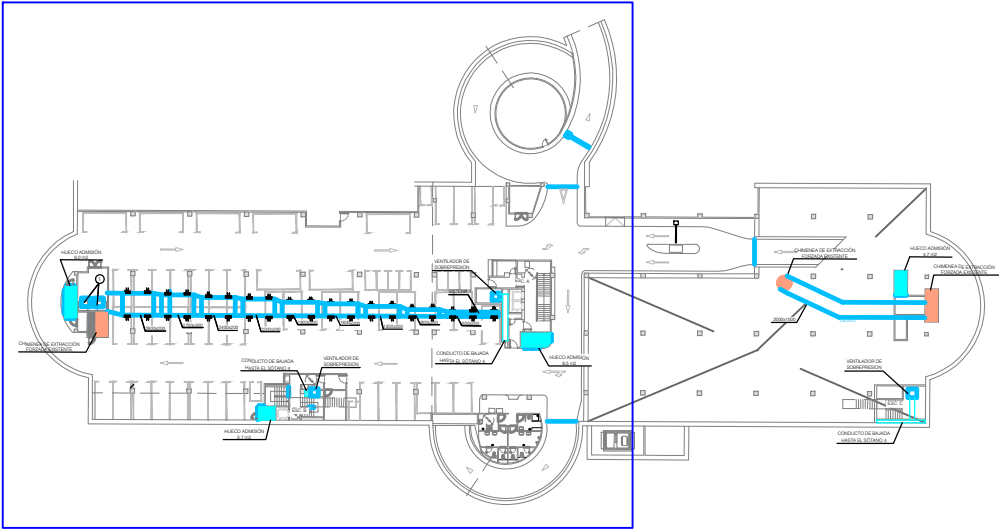

1


2 SECCIONES DE VENTILACIÓN SOTANO
PARA TRASEGAR AIRE A 400°C/2h
-MARCA: SOLER&PALAU O SIMILAR
-MODELO: CHGT 4/710-5/26 O SIMILAR
-PRESION: 25-30mm
-CAUDAL: 14,580 m³/h c/ud.
-POTENCIA INSTALADA: 3 Kw c/ud.



CONDUCTO DE EXTRACCIÓN CON CLASIFICACION E₃₀₀ 60



REJILLAS DE EXTRACCION TIPO RETICULA Y
REGULACION MANUAL.

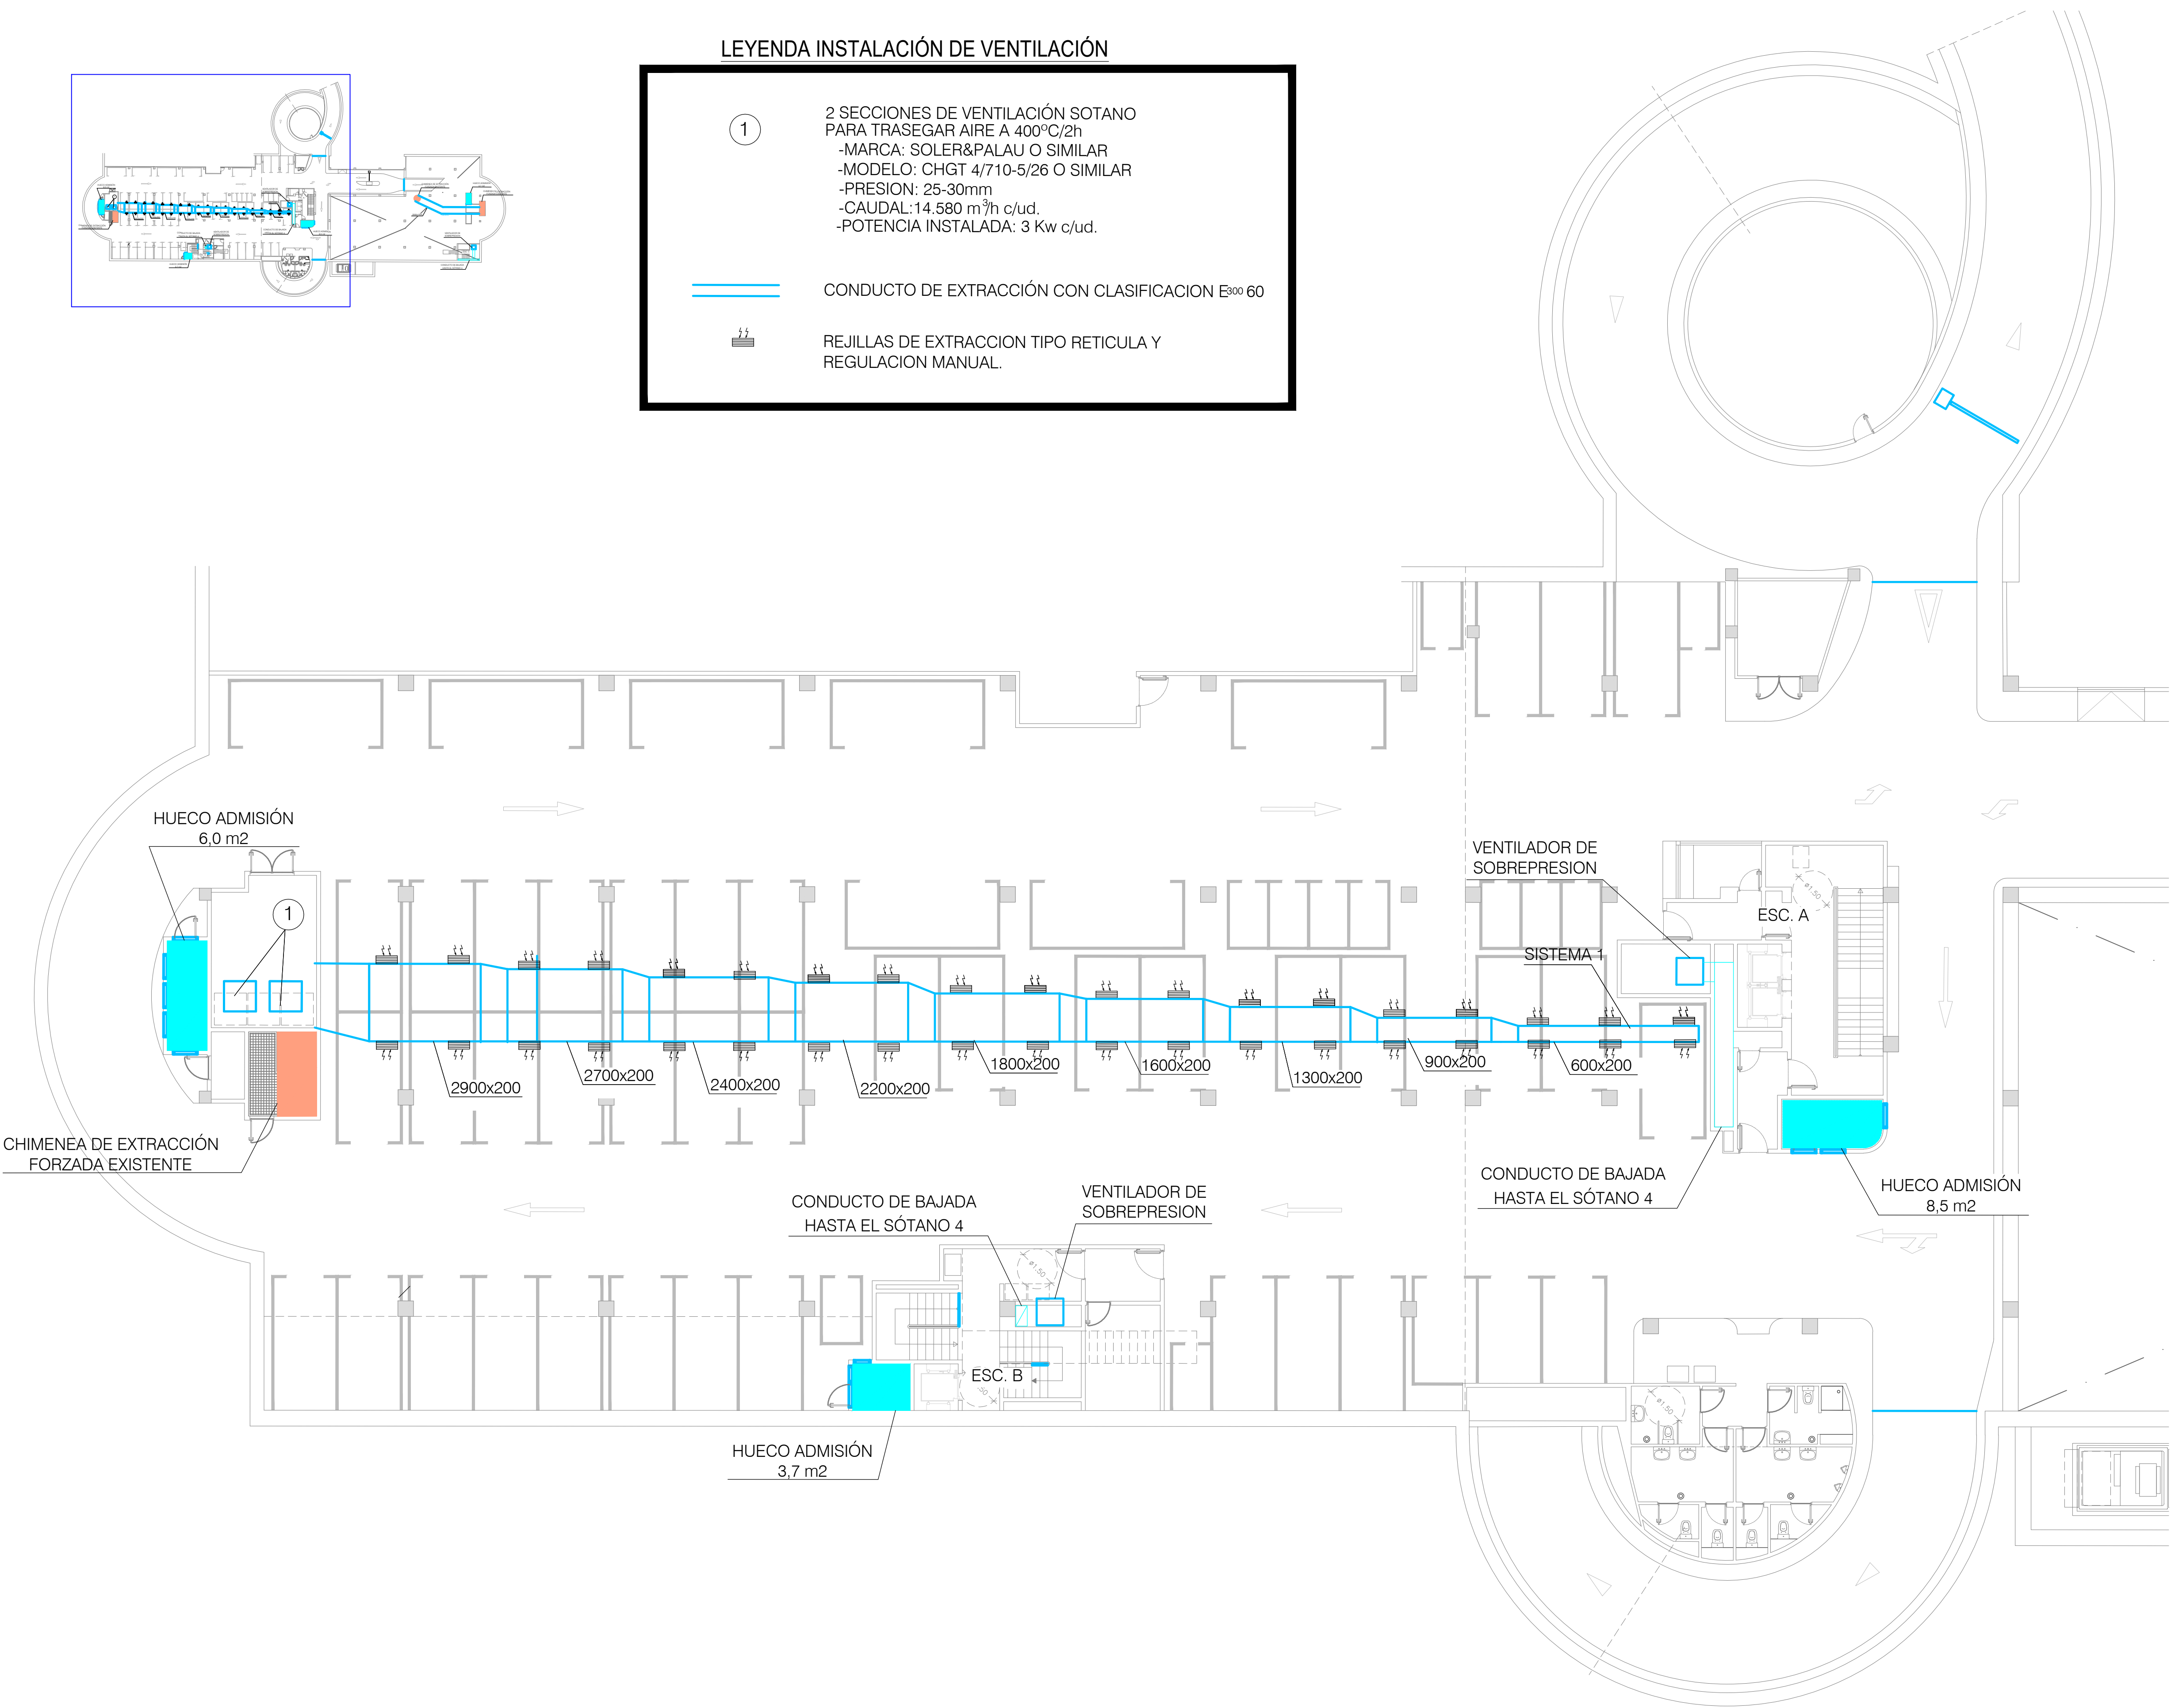

LEYENDA INSTALACIÓN DE VENTILACIÓN

1



2 SECCIONES DE VENTILACIÓN SOTANO
PARA TRASEGAR AIRE A 400°C/2h
-MARCA: SOLER&PALAU O SIMILAR
-MODELO: CHGT 4/710-5/26 O SIMILAR
-PRESION: 25-30mm
-CAUDAL:14.580 m³/h c/ud.
-POTENCIA INSTALADA: 3 Kw c/ud.




CONDUCTO DE EXTRACCIÓN CON CLASIFICACION E₃₀₀ 60



REJILLAS DE EXTRACCION TIPO RETICULA Y
REGULACION MANUAL.

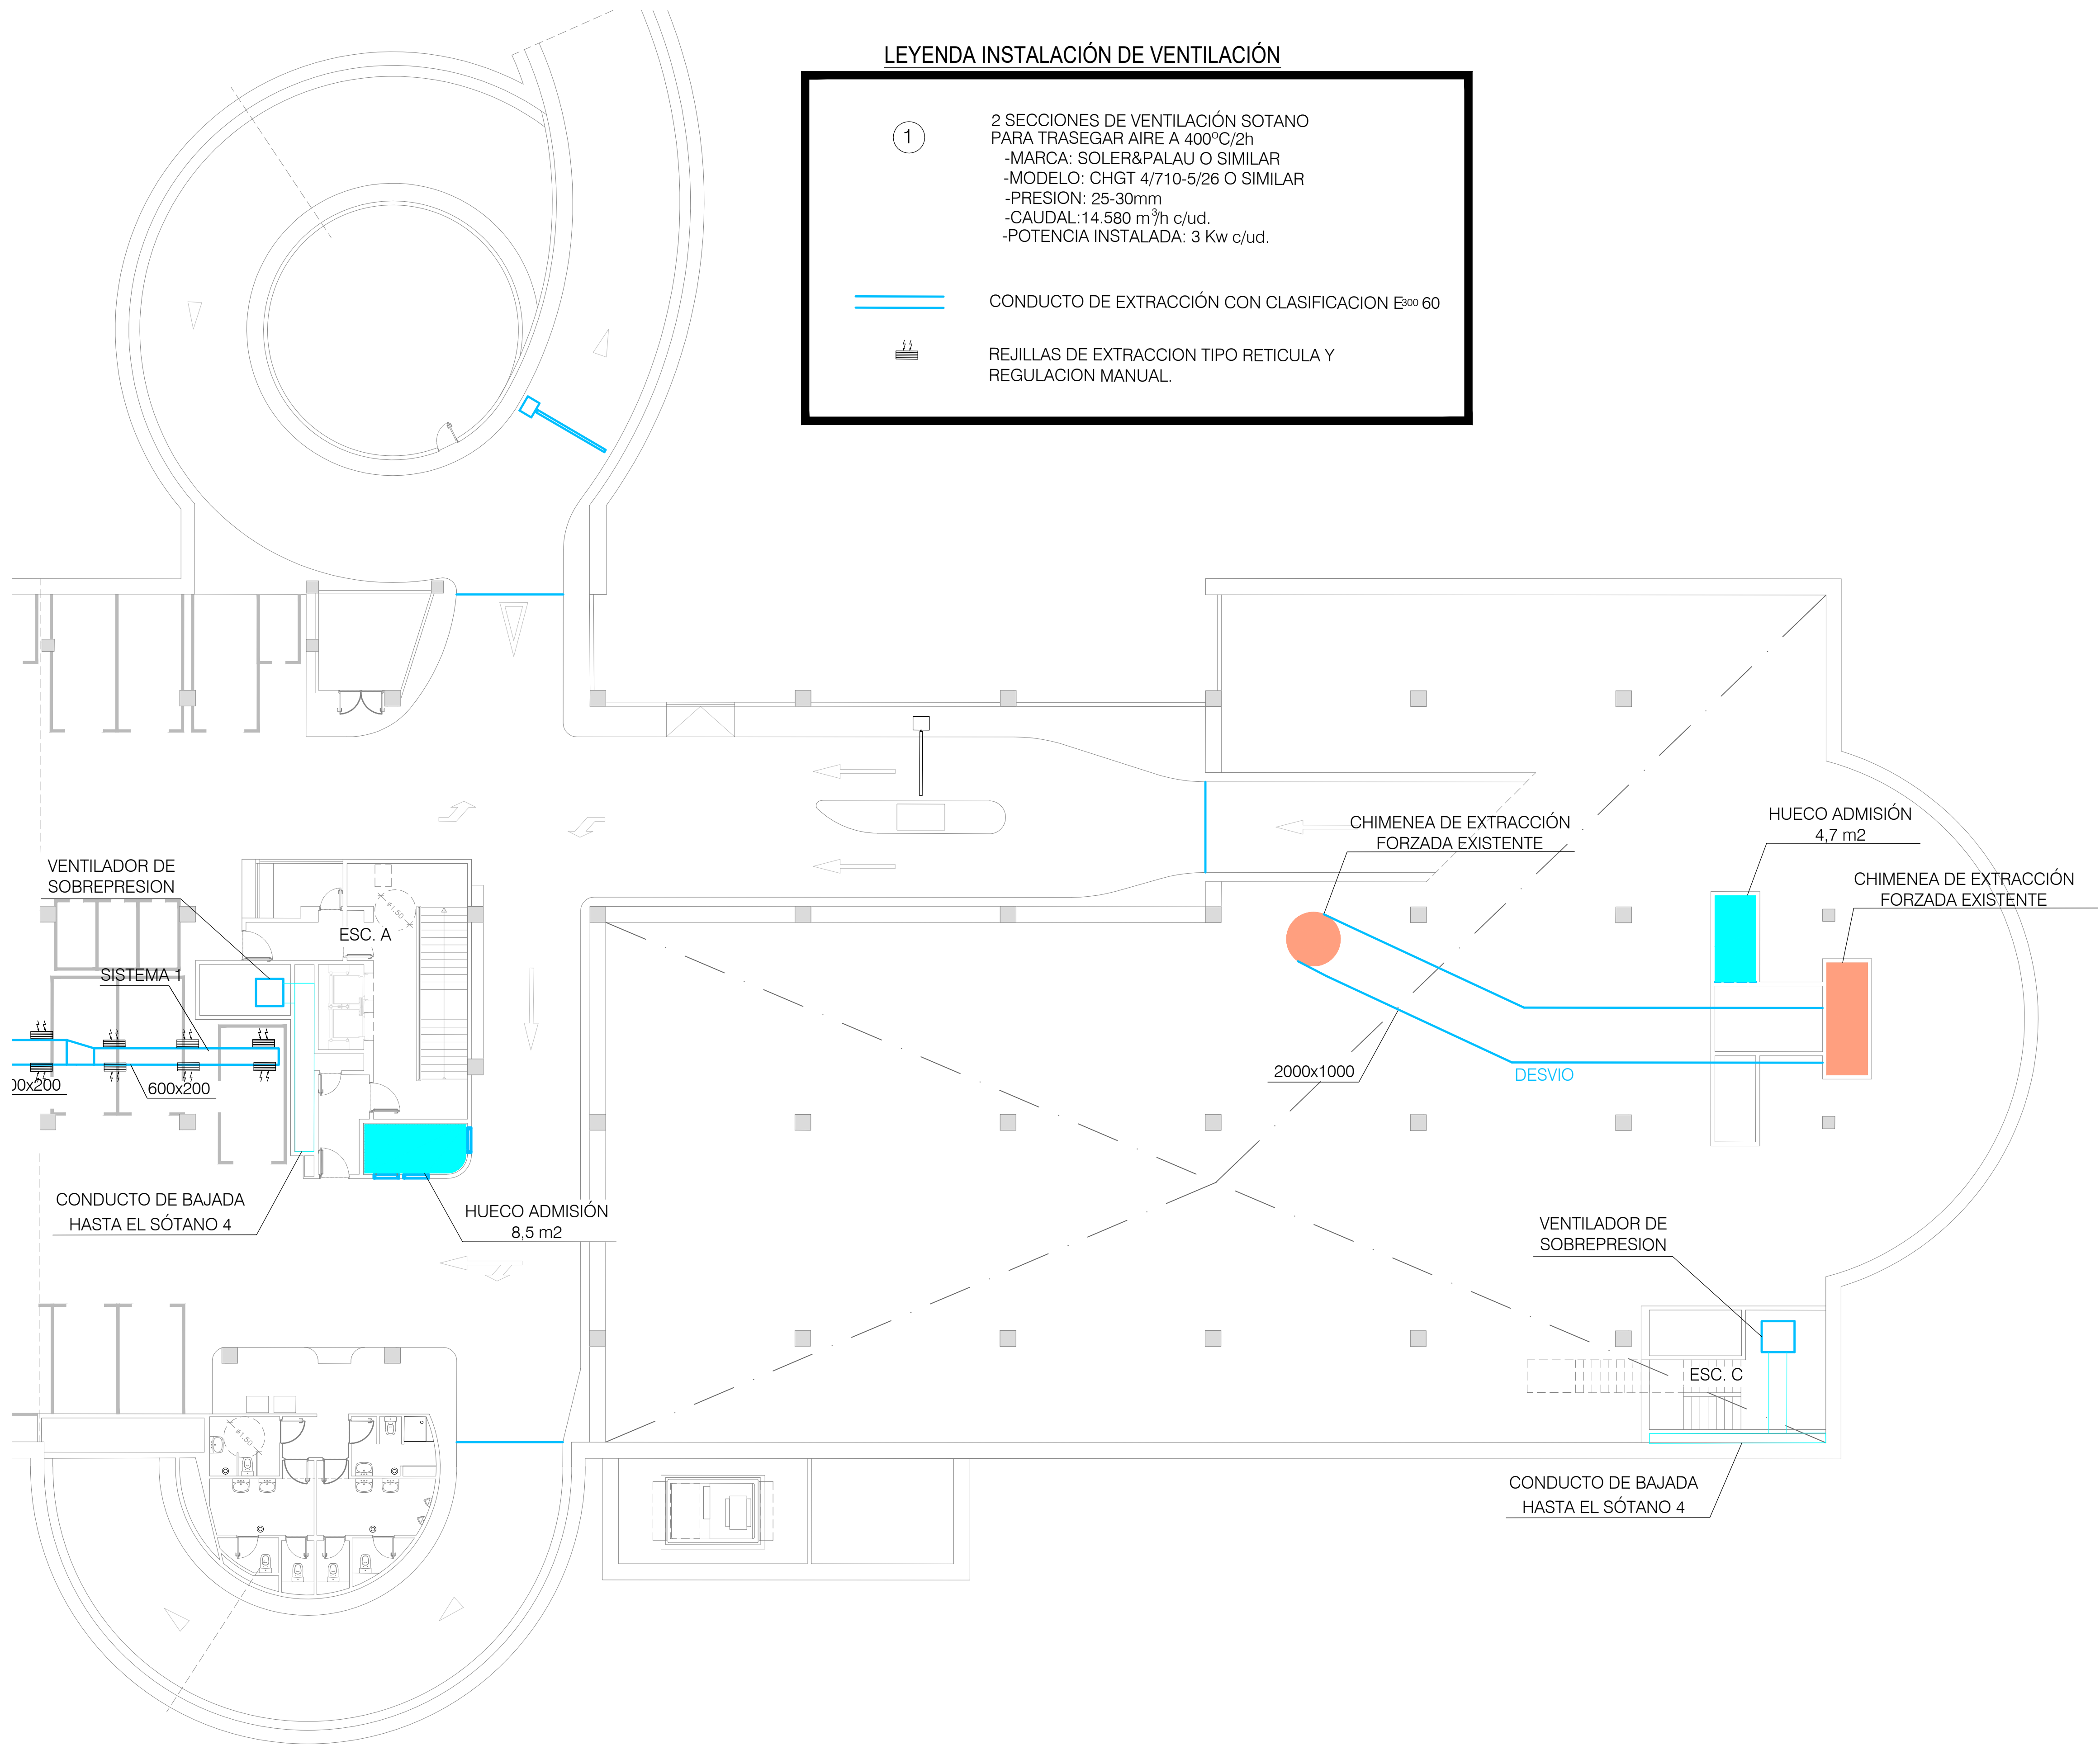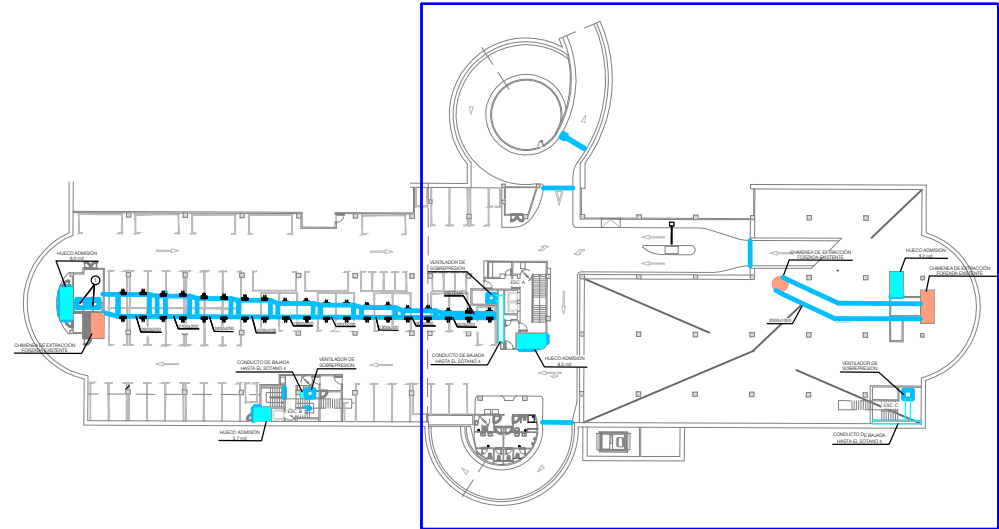


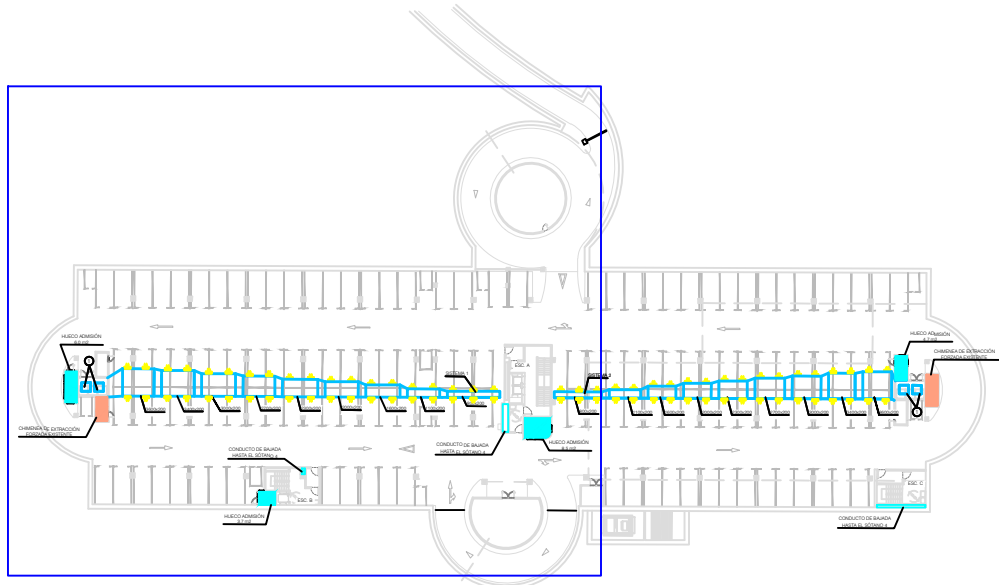



LEYENDA INSTALACIÓN DE VENTILACIÓN

- 1 2 SECCIONES DE VENTILACIÓN SOTANO
PARA TRASEGAR AIRE A 400°C/2h
-MARCA: SOLER&PALAU O SIMILAR
-MODELO: CHGT4-1000-612 O SIMILAR
-PRESION: 50mm
-CAUDAL: 17.955 m³/h c/ud.
-POTENCIA INSTALADA: 5,5 Kw c/ud.

CONDUCTO DE EXTRACCIÓN CON CLASIFICACION E300 60

REJILLAS DE EXTRACCION TIPO RETICULA Y
REGULACION MANUAL.

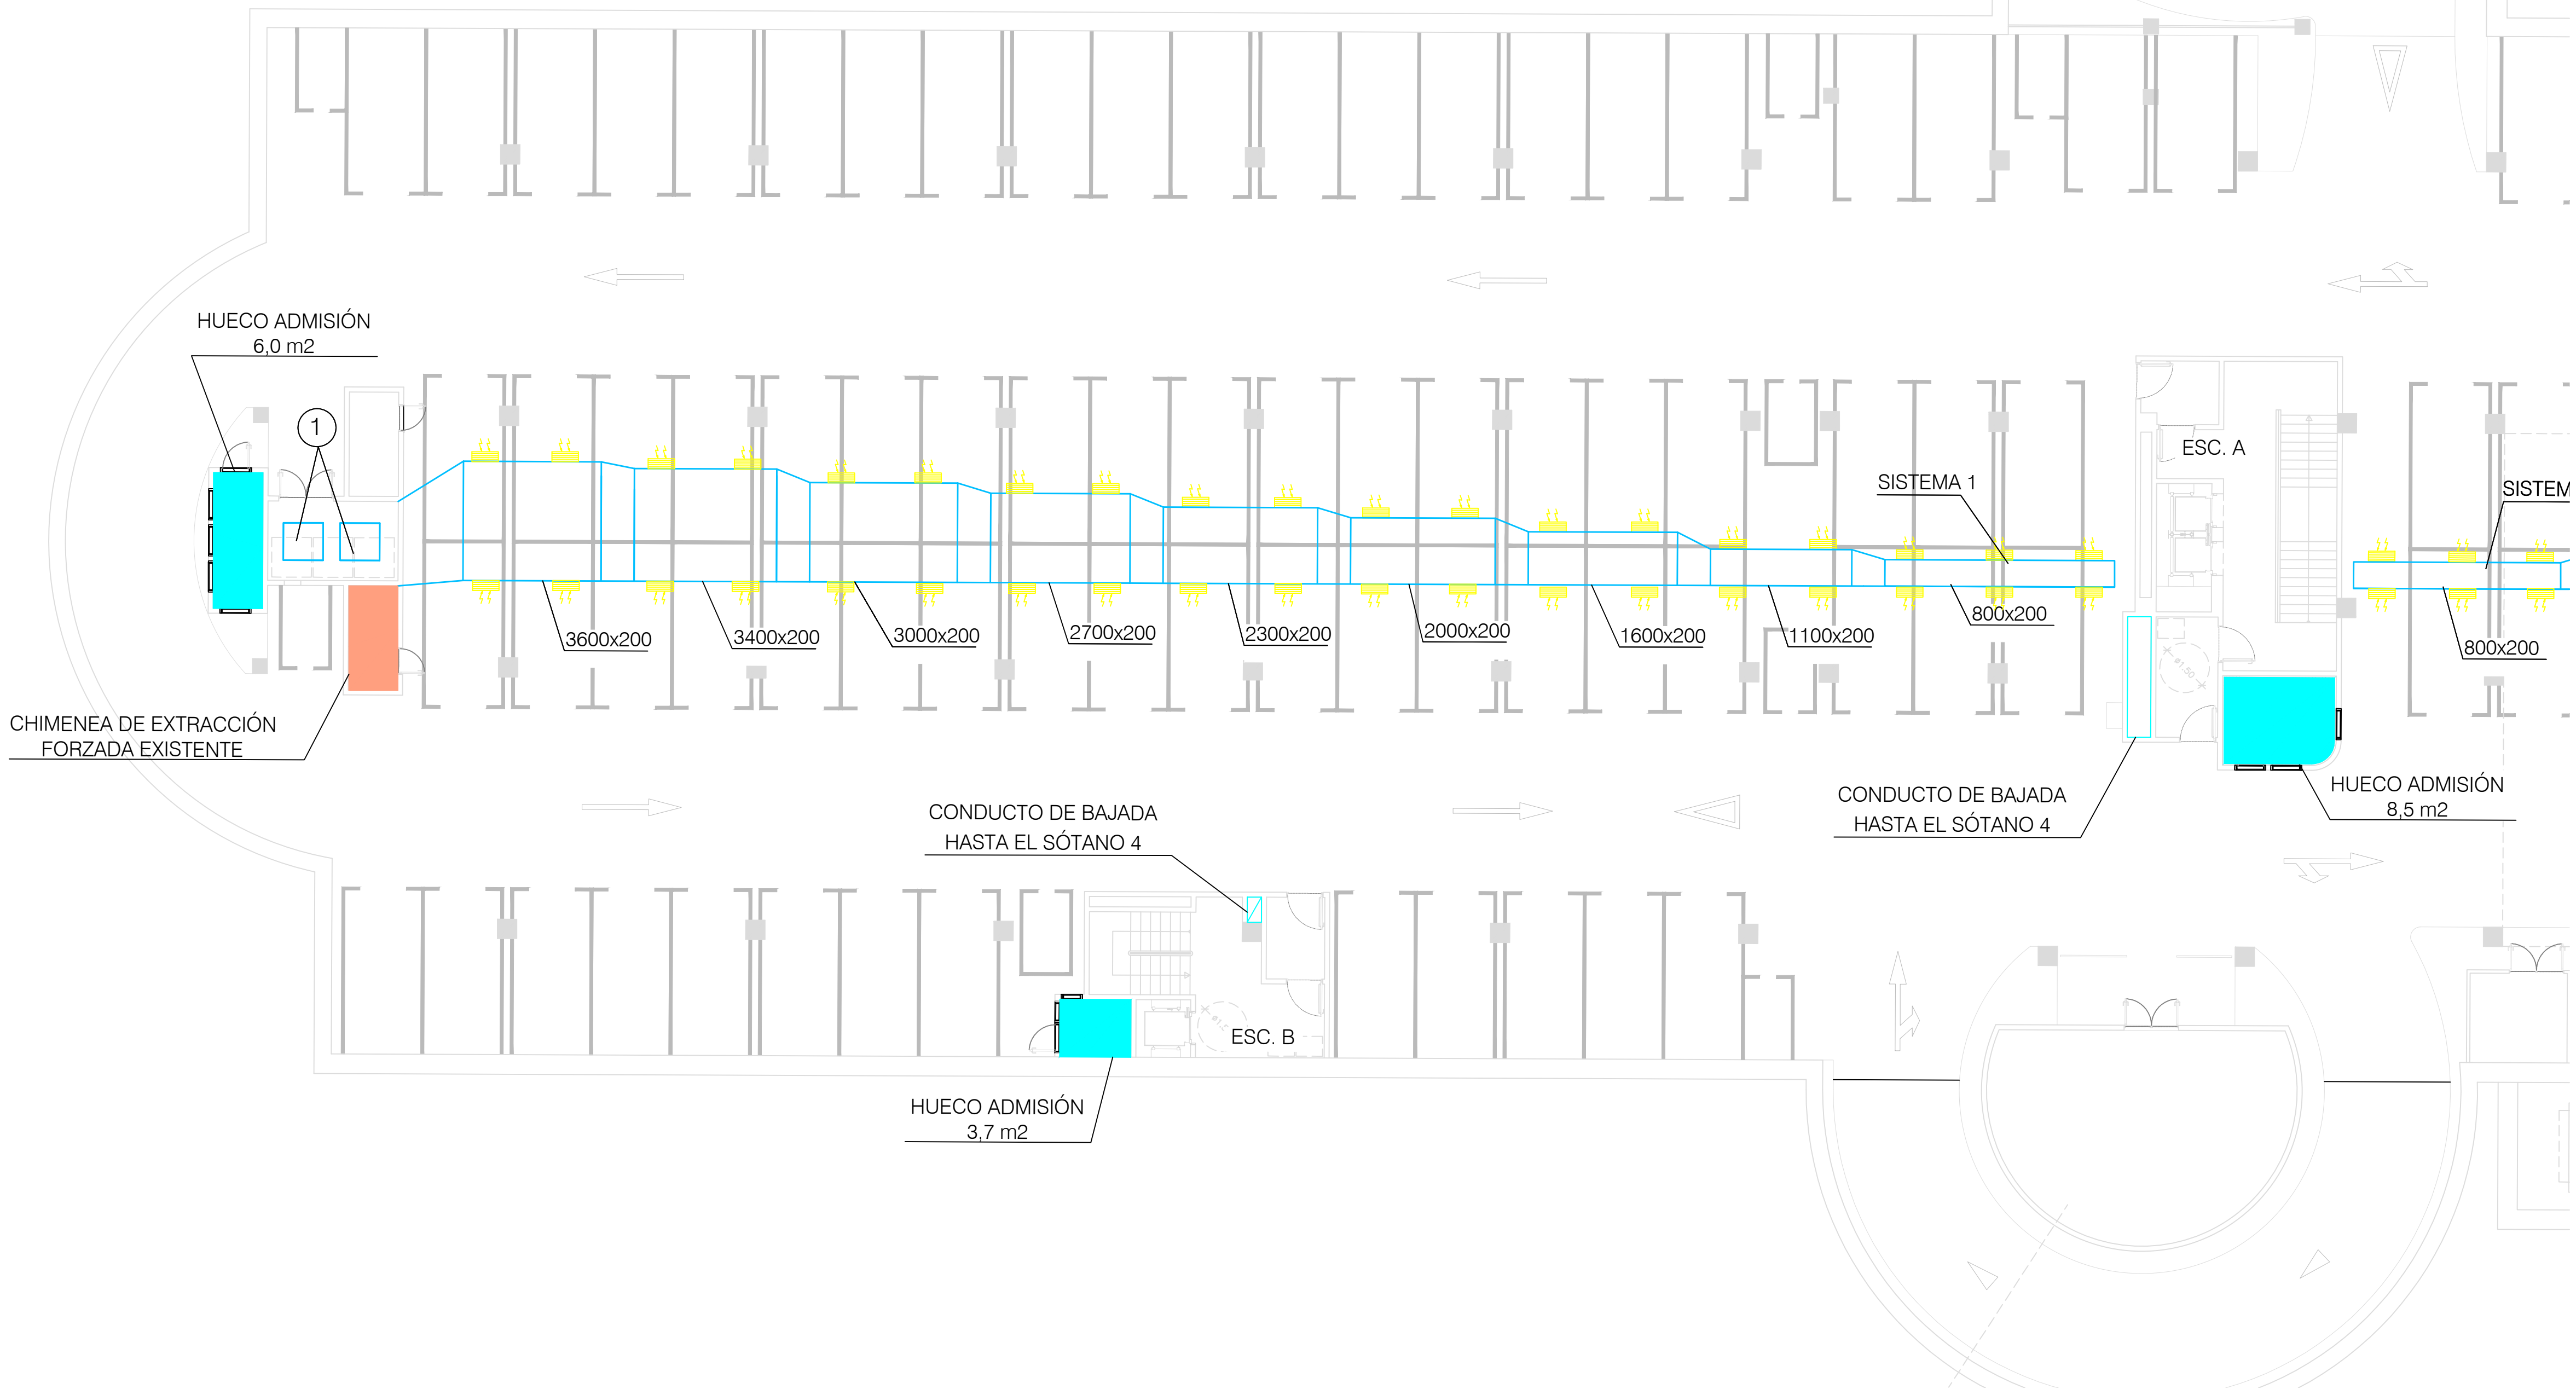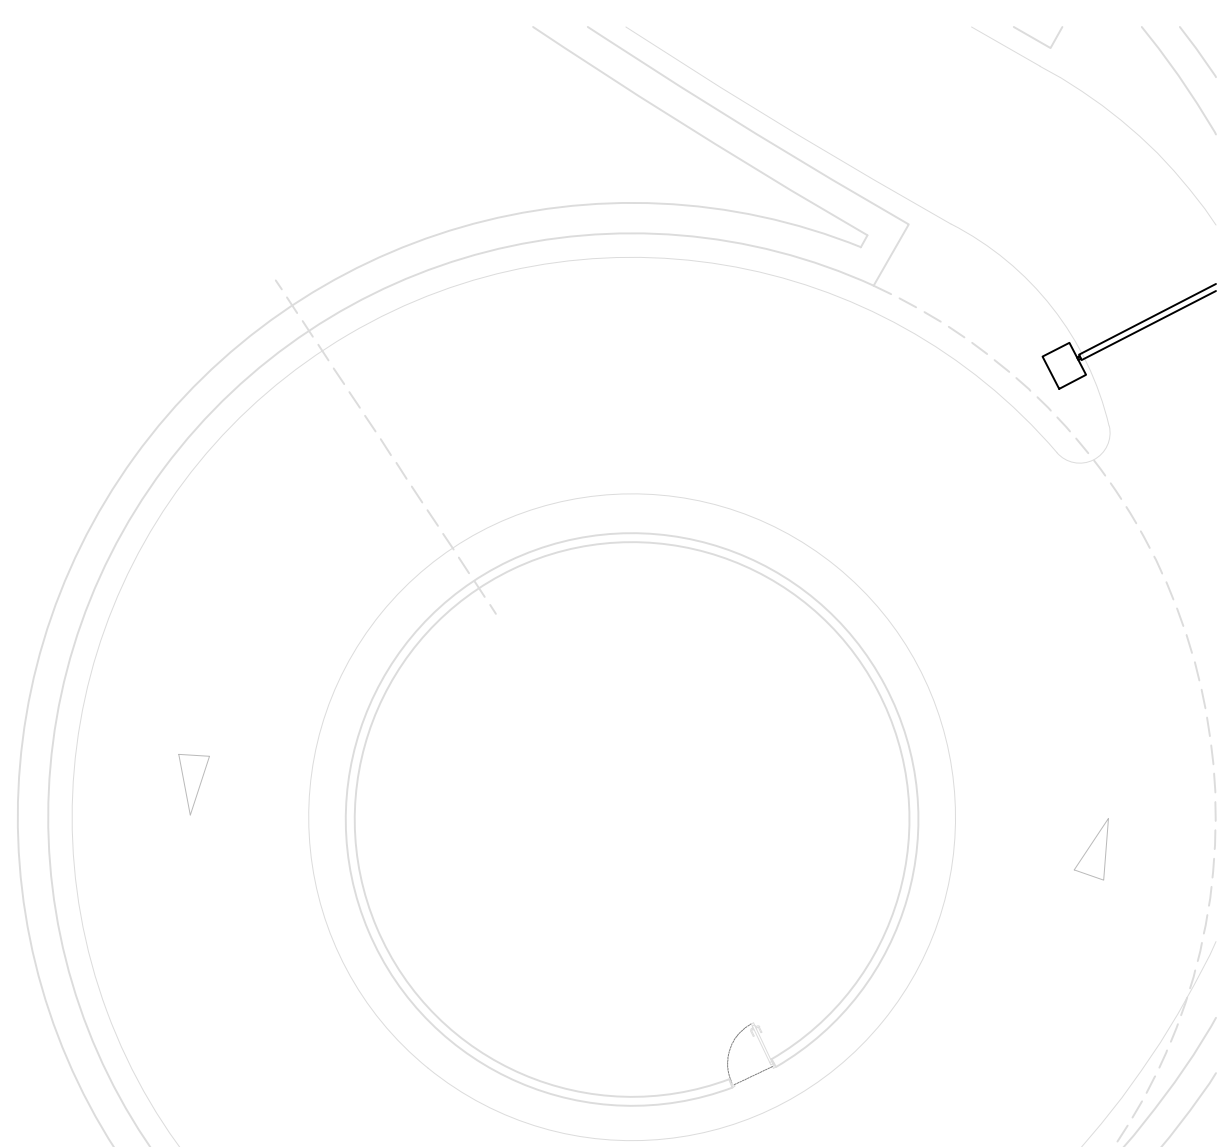

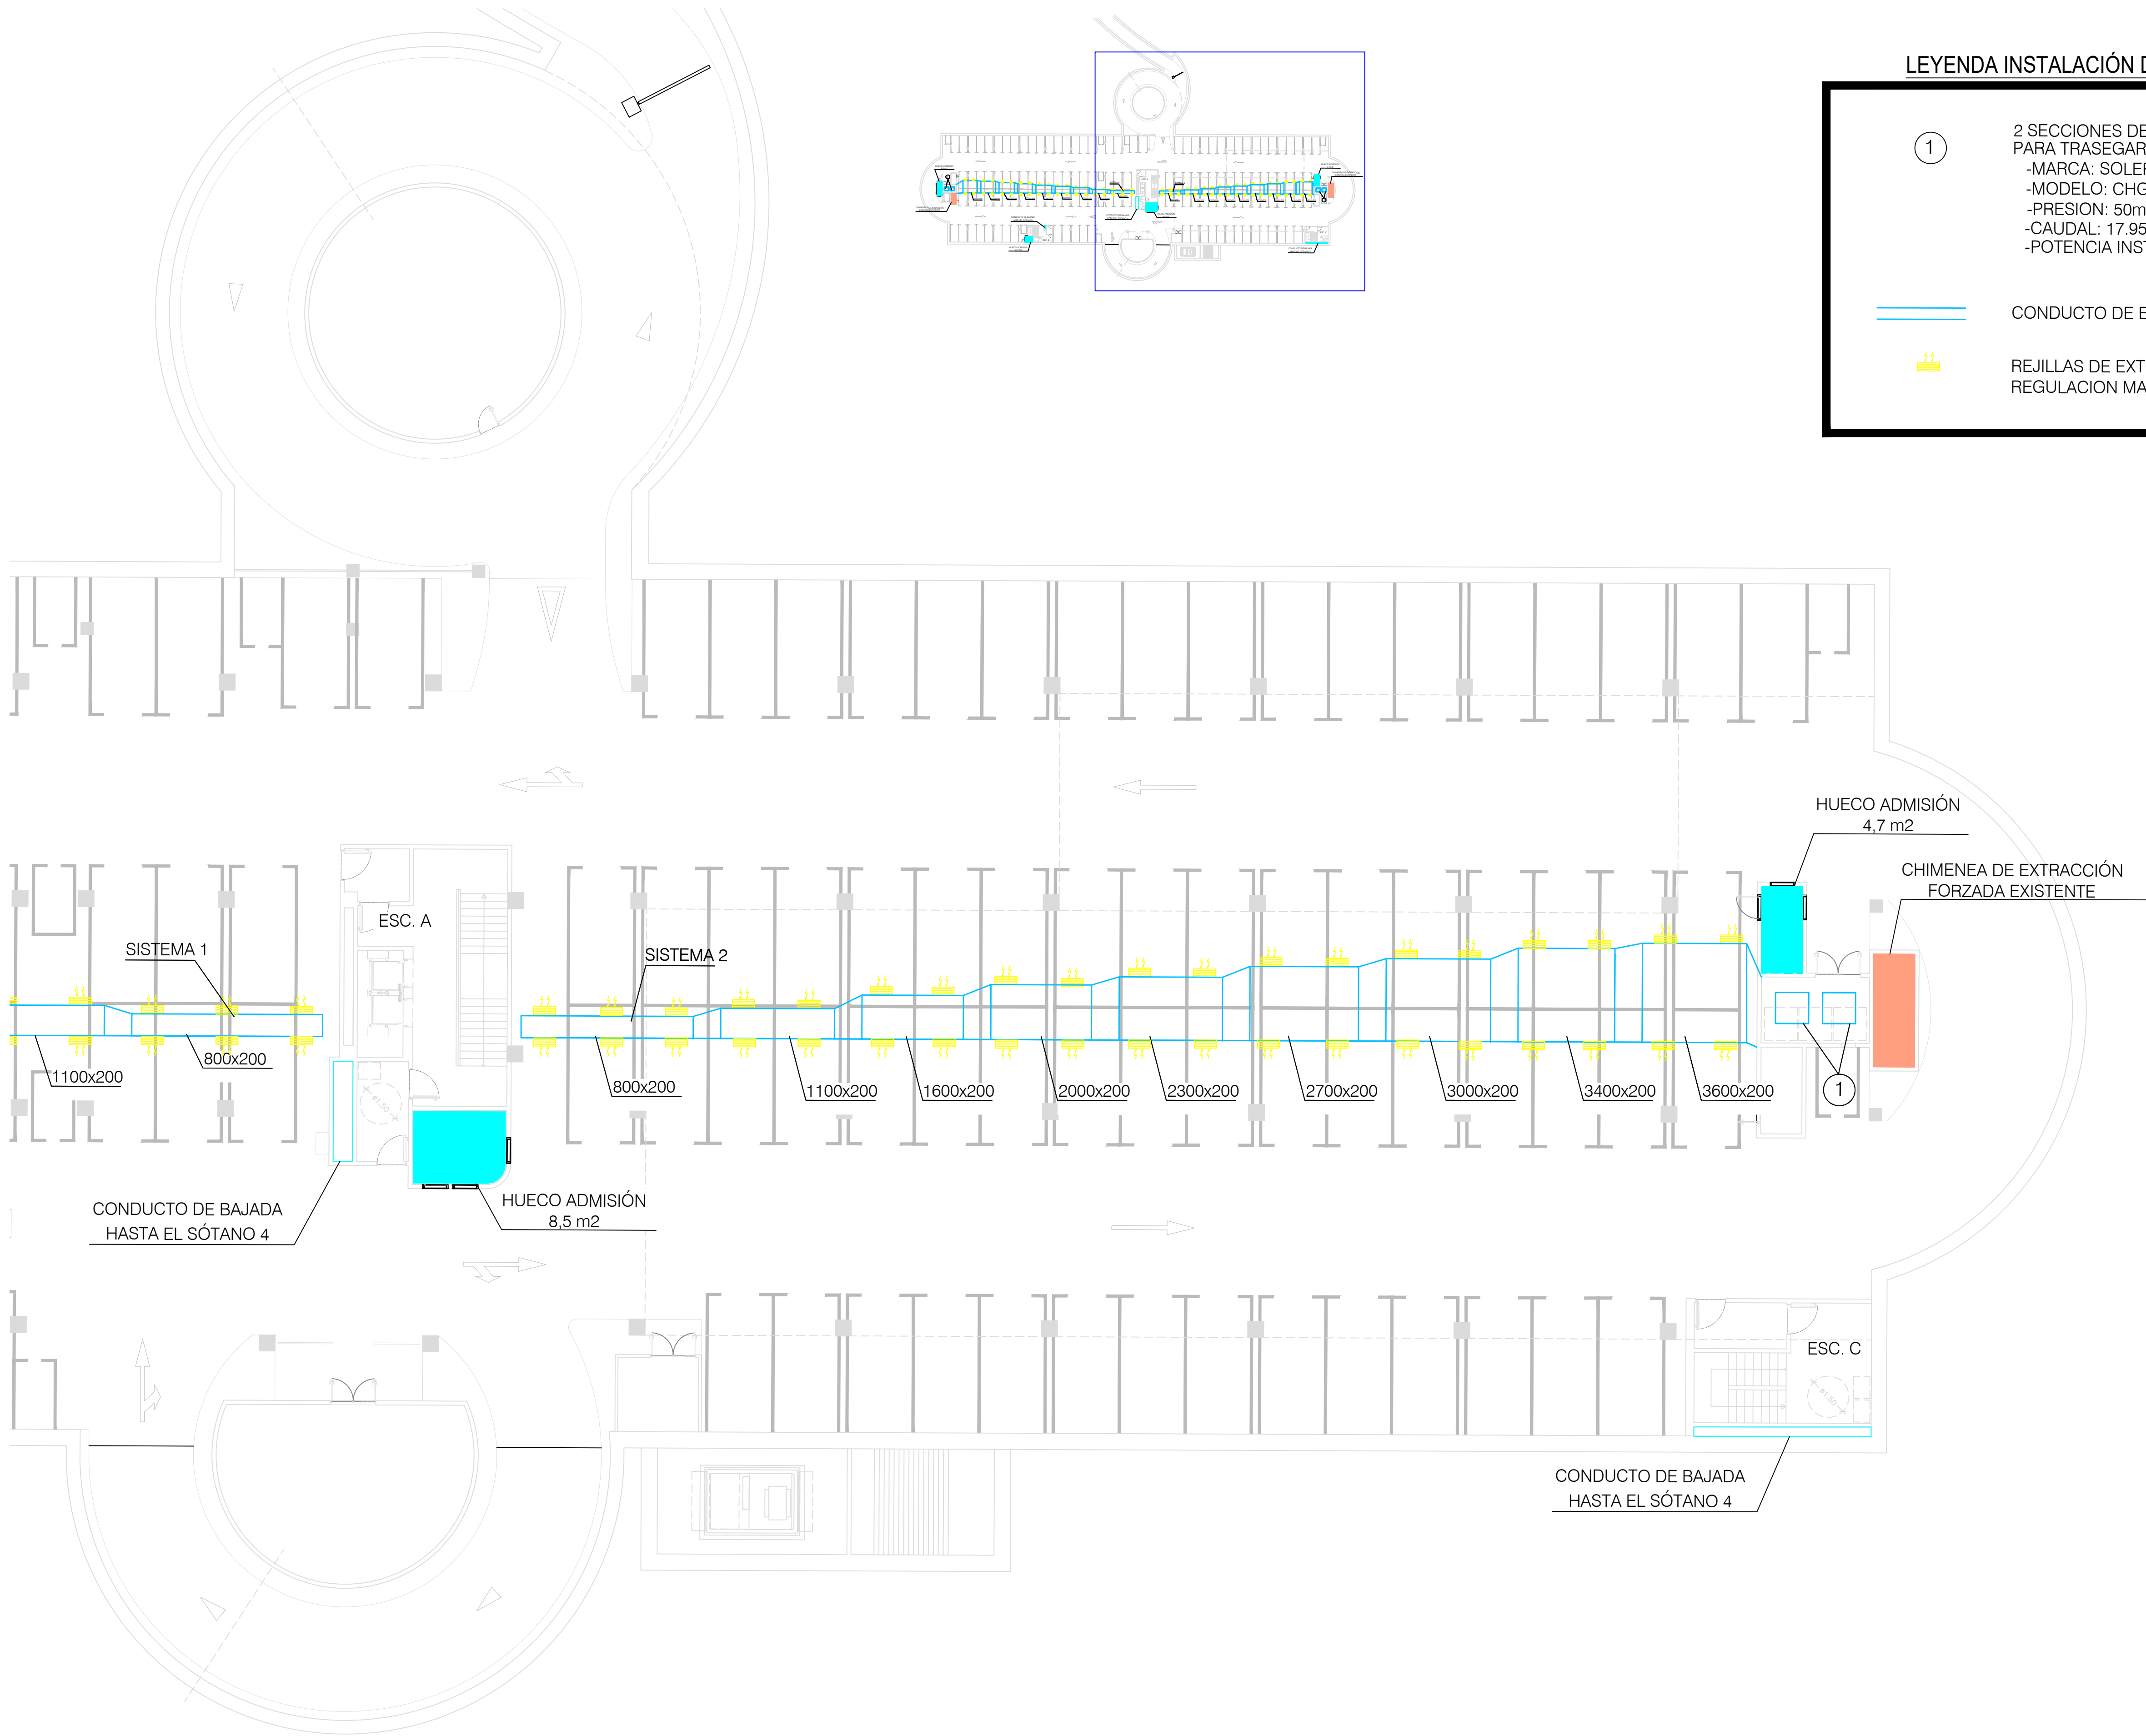


LEYENDA INSTALACIÓN DE VENTILACIÓN

- ① 2 SECCIONES DE VENTILACIÓN SOTANO PARA TRASEGAR AIRE A 400°C/2h
-MARCA: SOLER&PALAU O SIMILAR
-MODELO: CHGT4-1000-612 O SIMILAR
-PRESION: 50mm
-CAUDAL: 17.955 m³/h c/ud.
-POTENCIA INSTALADA: 5,5 Kw c/ud.

CONDUCTO DE EXTRACCIÓN CON CLASIFICACION E300 60

REJILLAS DE EXTRACCIÓN TIPO RETICULA Y REGULACION MANUAL.

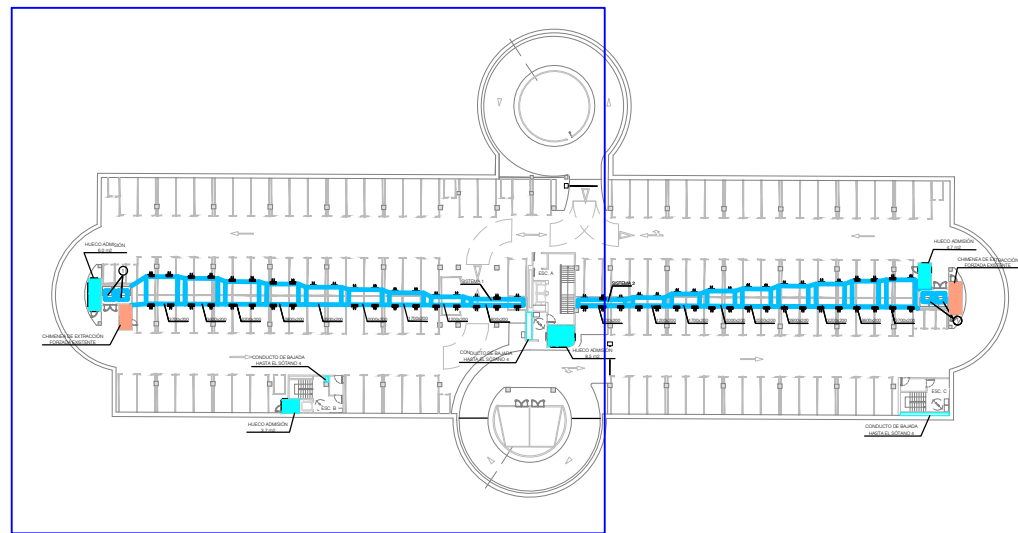

LEYENDA INSTALACIÓN DE VENTILACIÓN

1






2 SECCIONES DE VENTILACIÓN SOTANO
PARA TRASEGAR AIRE A 400°C/2h
-MARCA: SOLER&PALAU O SIMILAR
-MODELO: CHGT4-900-916 O SIMILAR
-PRESION: 45mm
-CAUDAL: 18.765m³/h c/ud.
-POTENCIA INSTALADA: 5,5 Kw c/ud.



CONDUCTO DE EXTRACCIÓN CON CLASIFICACION E³⁰⁰ 60



REJILLAS DE EXTRACCION TIPO RETICULA Y
REGULACION MANUAL.

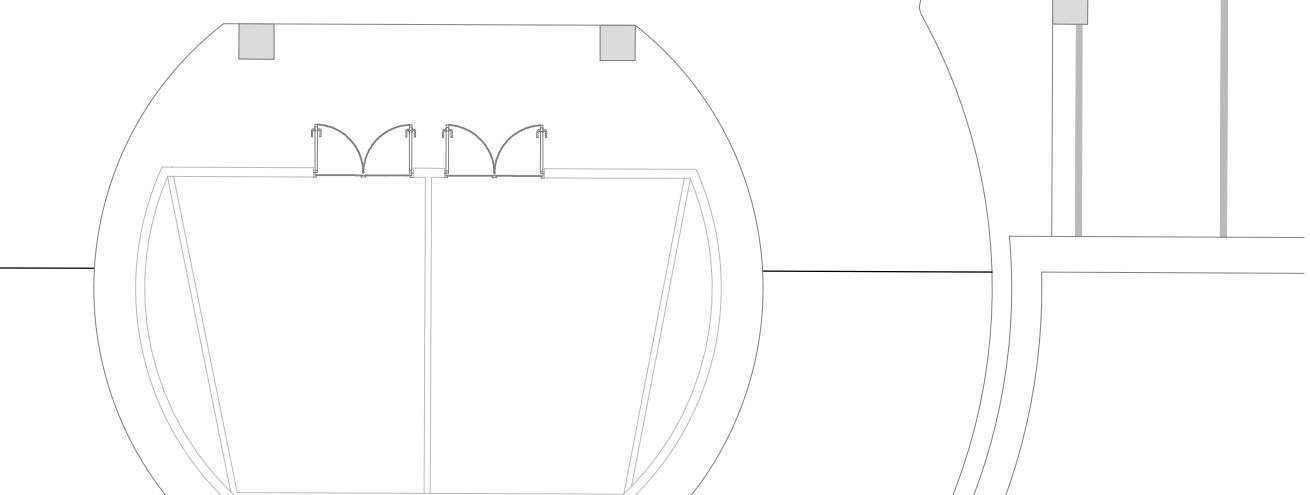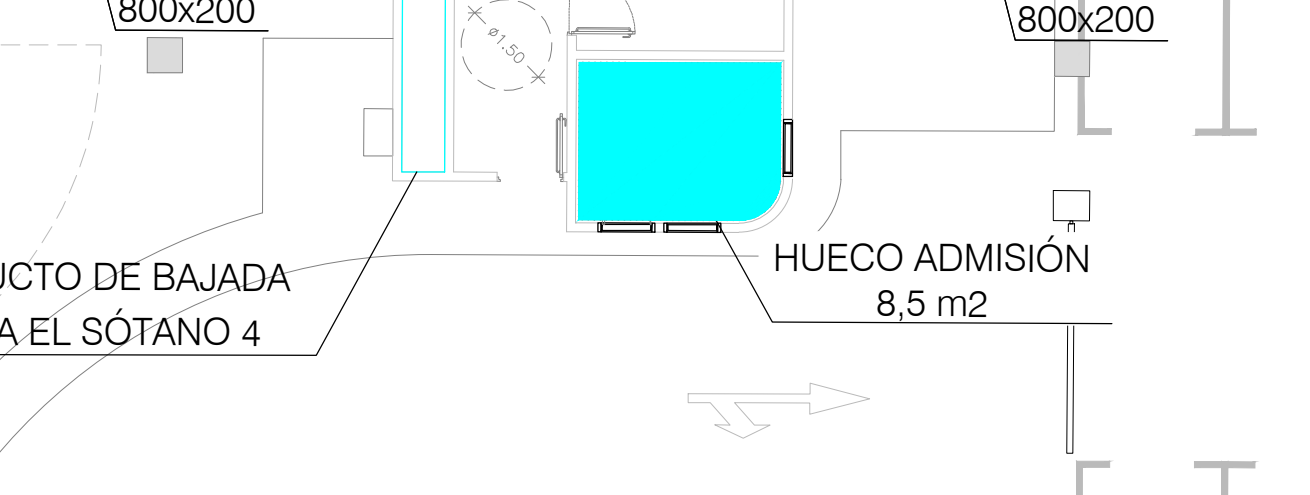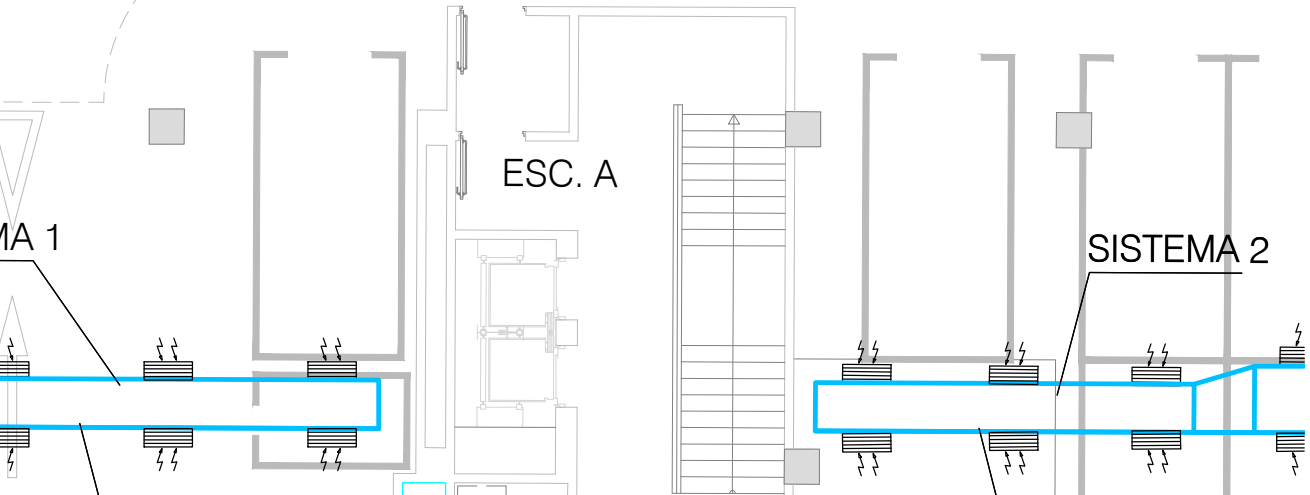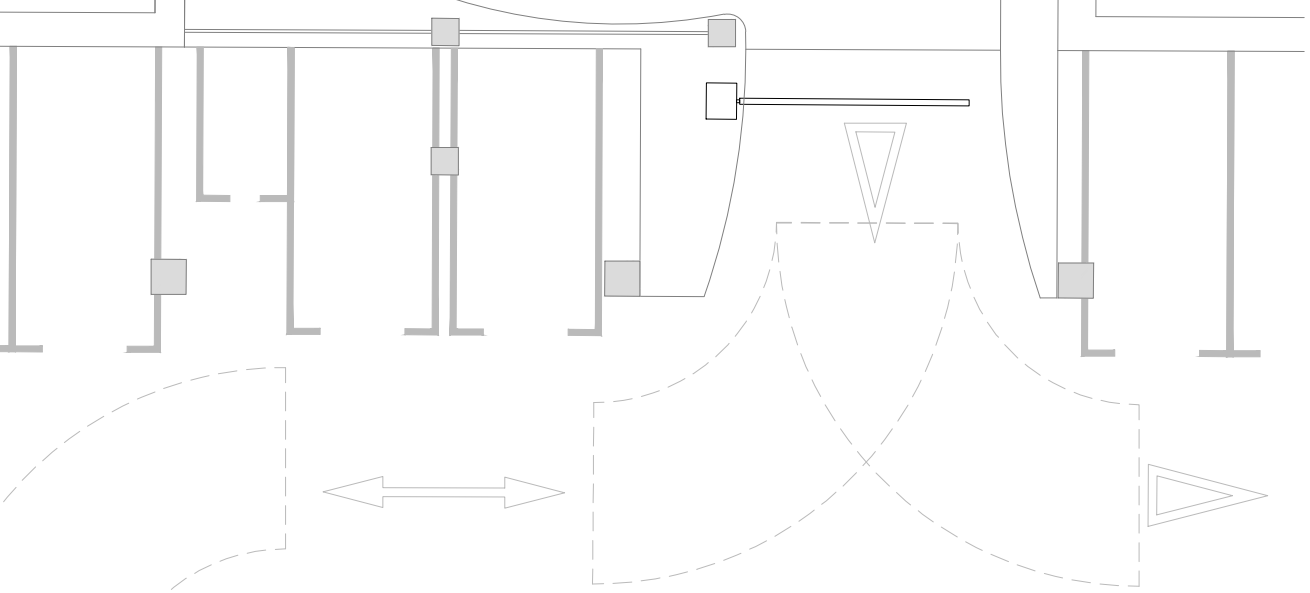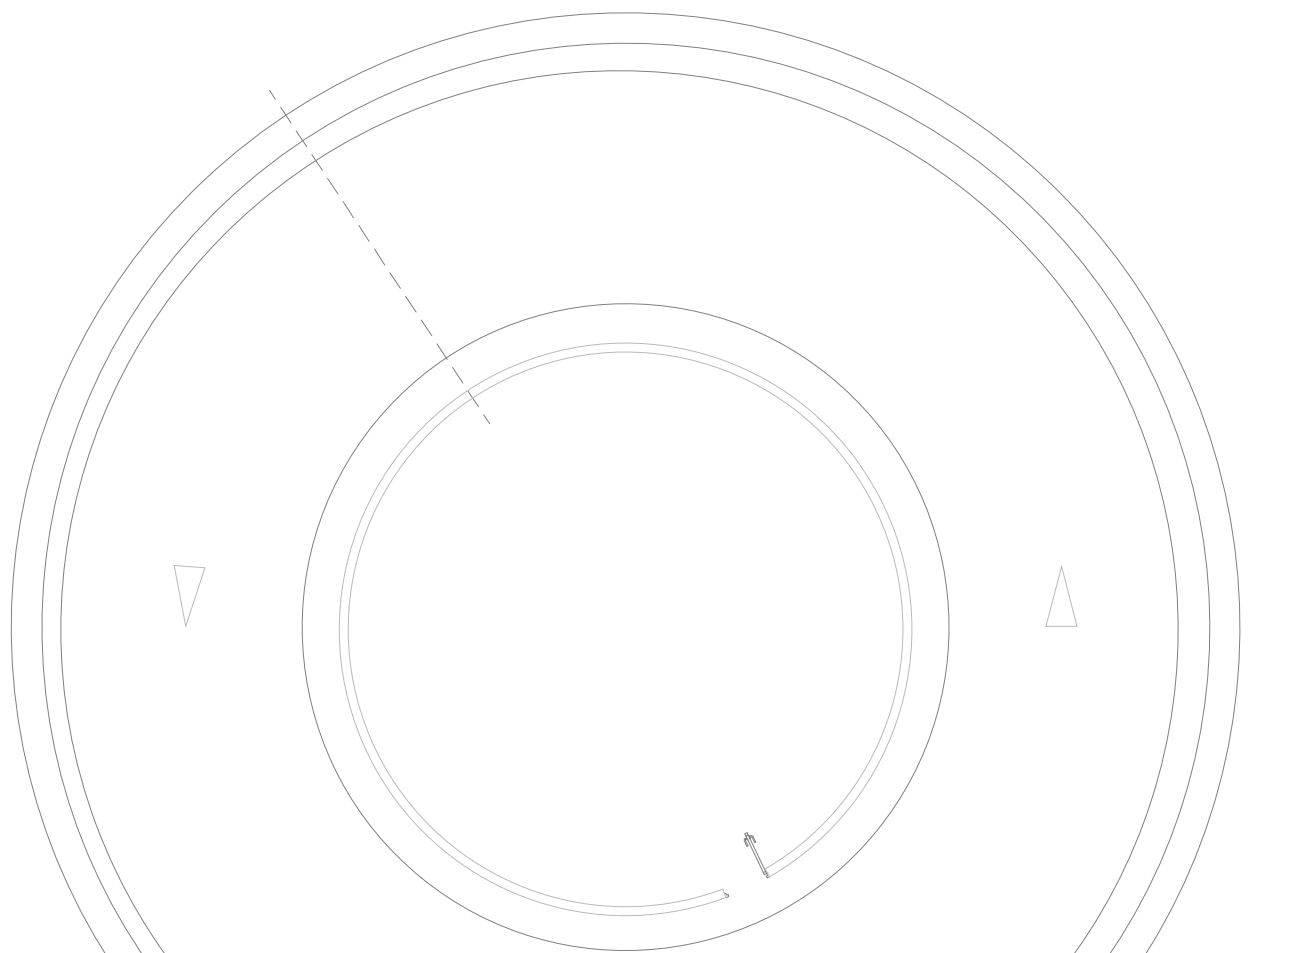

HUECO ADMISIÓN
6,0 m2

1

CHIMENEA DE EXTRACCIÓN
FORZADA EXISTENTE

3700x200

3600x200

3200x200

2800x200

2500x200

2000x200

1700x200

1200x200

800x200

SISTEMA 1

SISTEMA 2

800x200


CONDUCTO DE BAJADA
HASTA EL SÓTANO 4

CONDUCTO DE BAJADA
HASTA EL SÓTANO 4

HUECO ADMISIÓN
8,5 m2

ESC. B

HUECO ADMISIÓN
3,7 m2

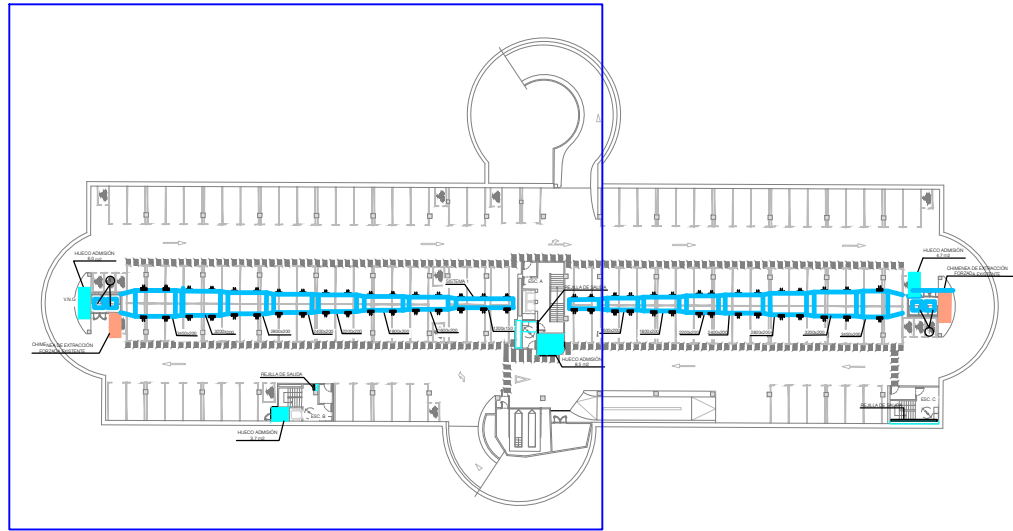

LEYENDA INSTALACIÓN DE VENTILACIÓN


1


2 SECCIONES DE VENTILACIÓN SOTANO
PARA TRASEGAR AIRE A 400°C/2h

- MARCA: SOLER&PALAU O SIMILAR
- MODELO: CHGT-900-618 O SIMILAR
- PRESION: 40mm
- CAUDAL: 17.820 m³/h c/ud.
- POTENCIA INSTALADA: 5,5 Kw c/ud.

CONDUCTO DE EXTRACCIÓN CON CLASIFICACION E₃₀₀ 60

REJILLAS DE EXTRACCION TIPO RETICULA Y REGULACION MANUAL.

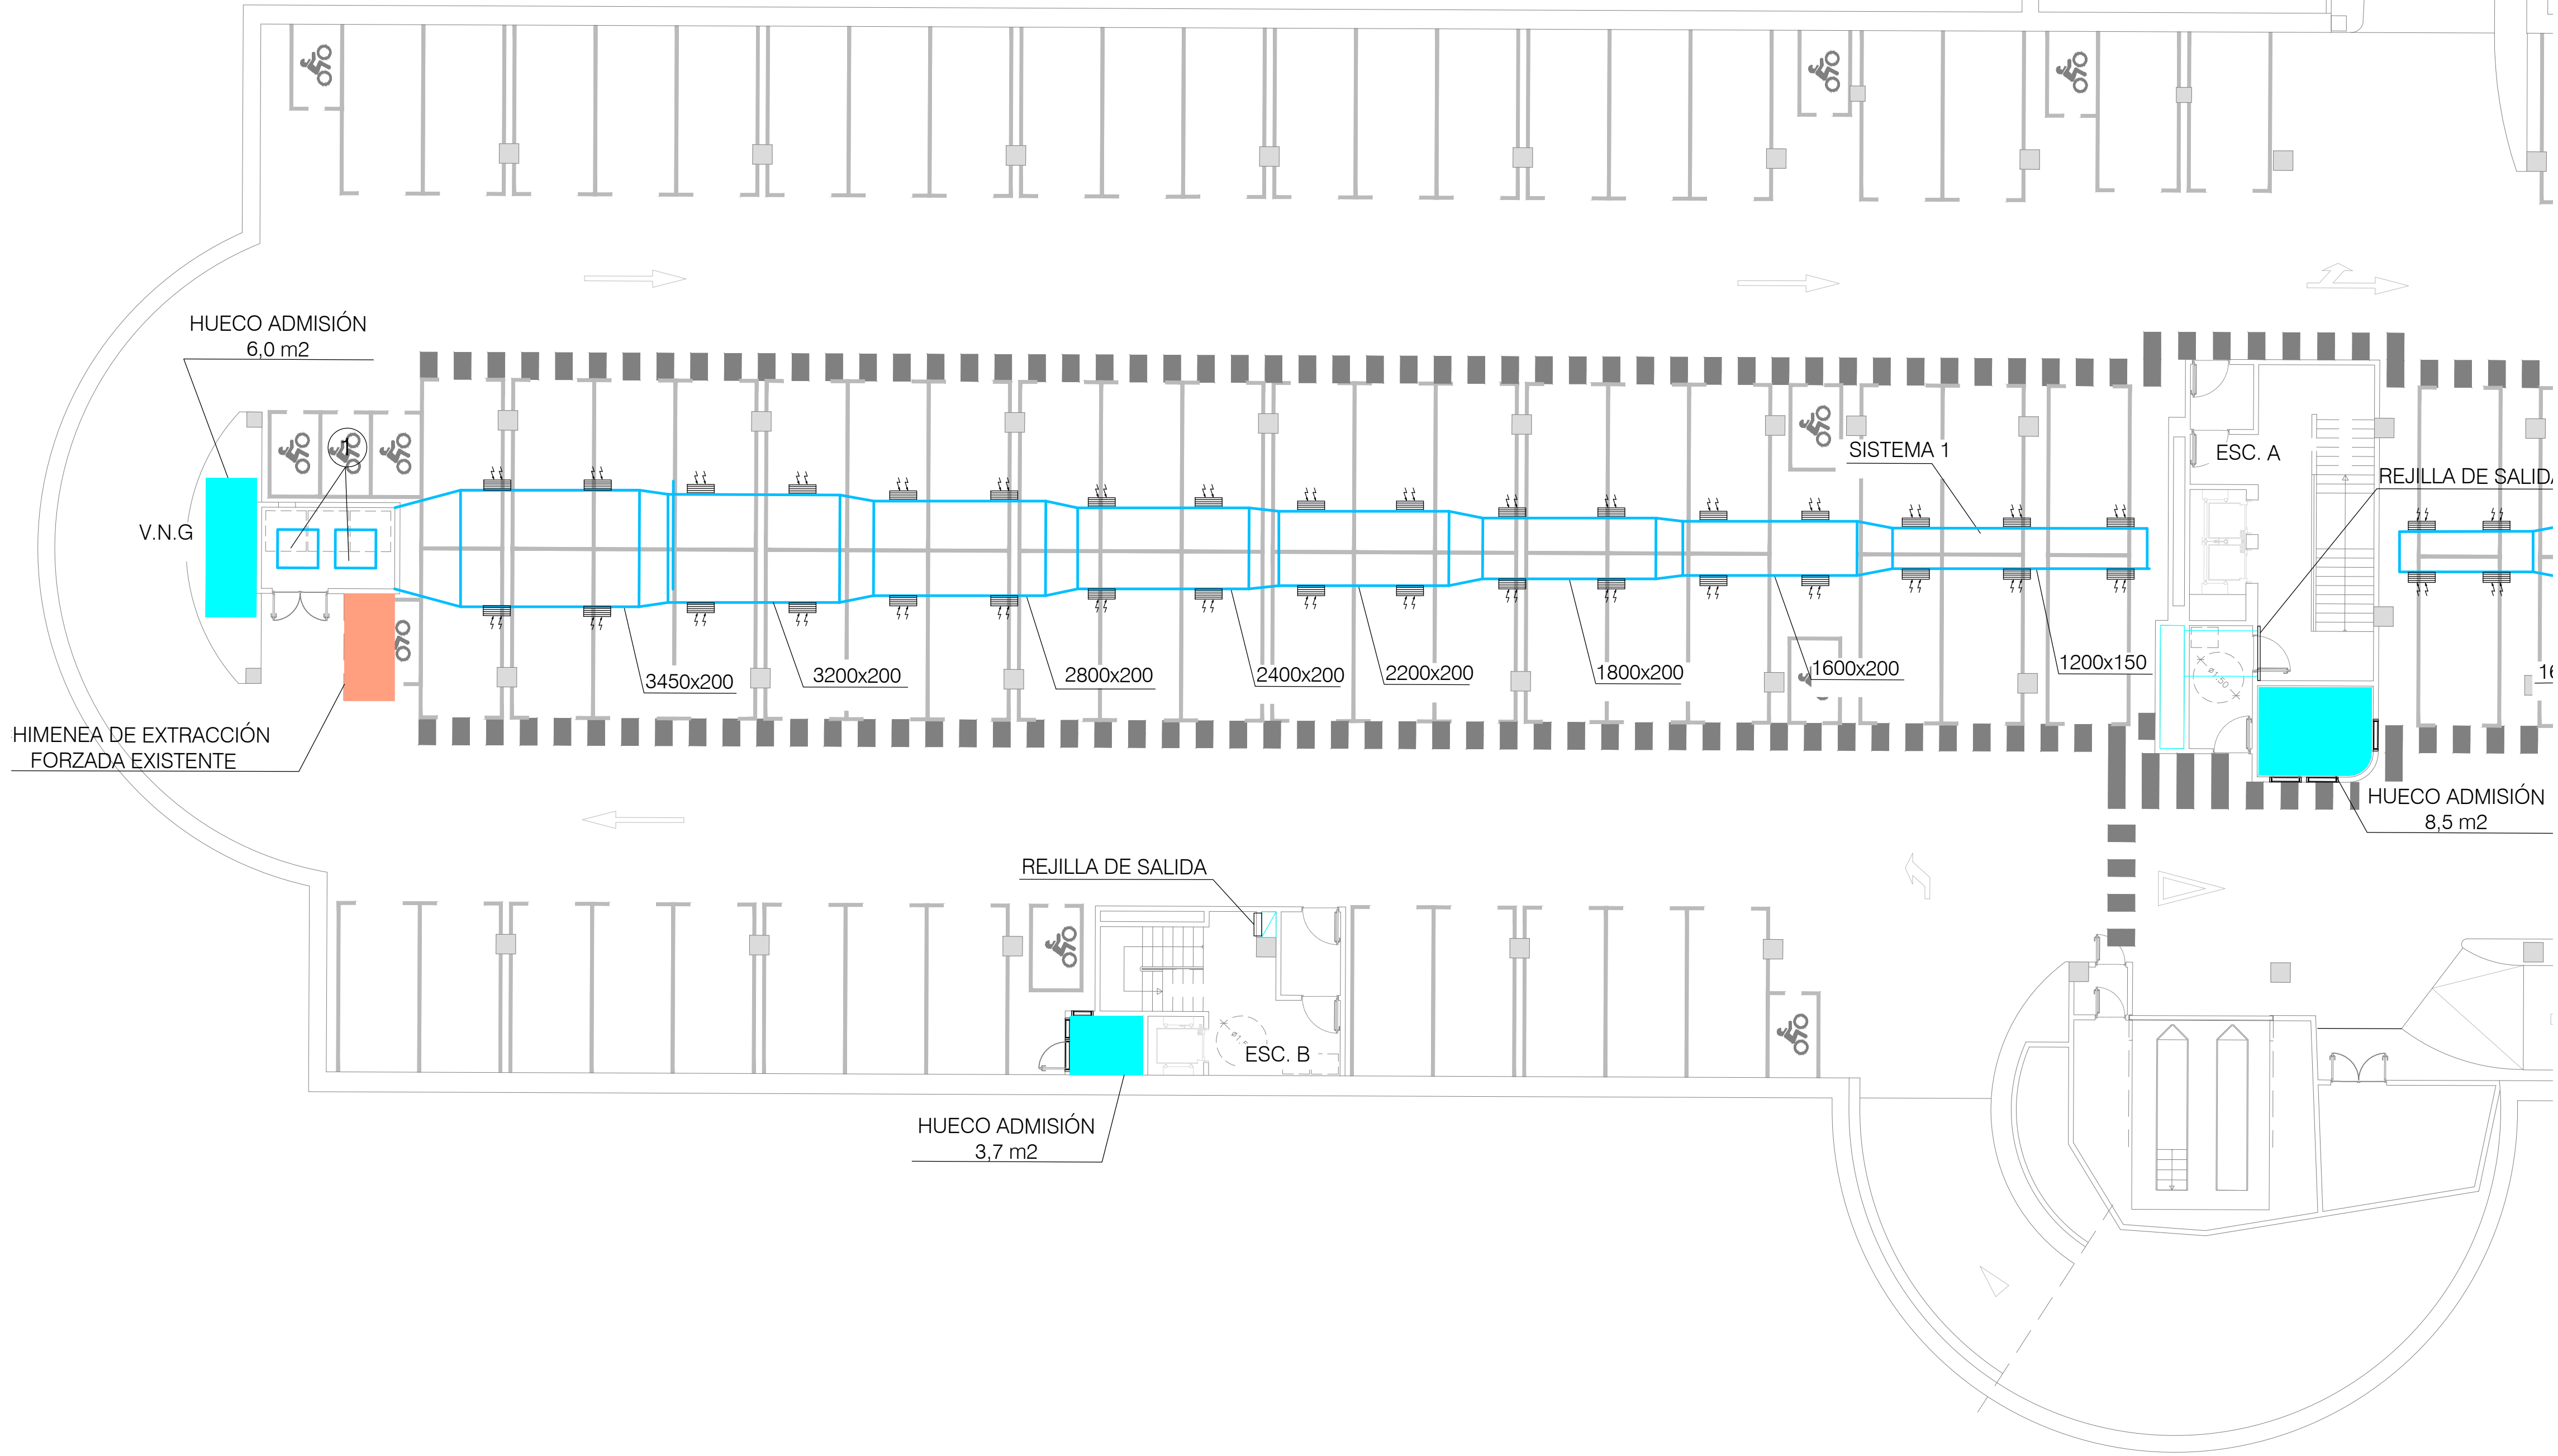

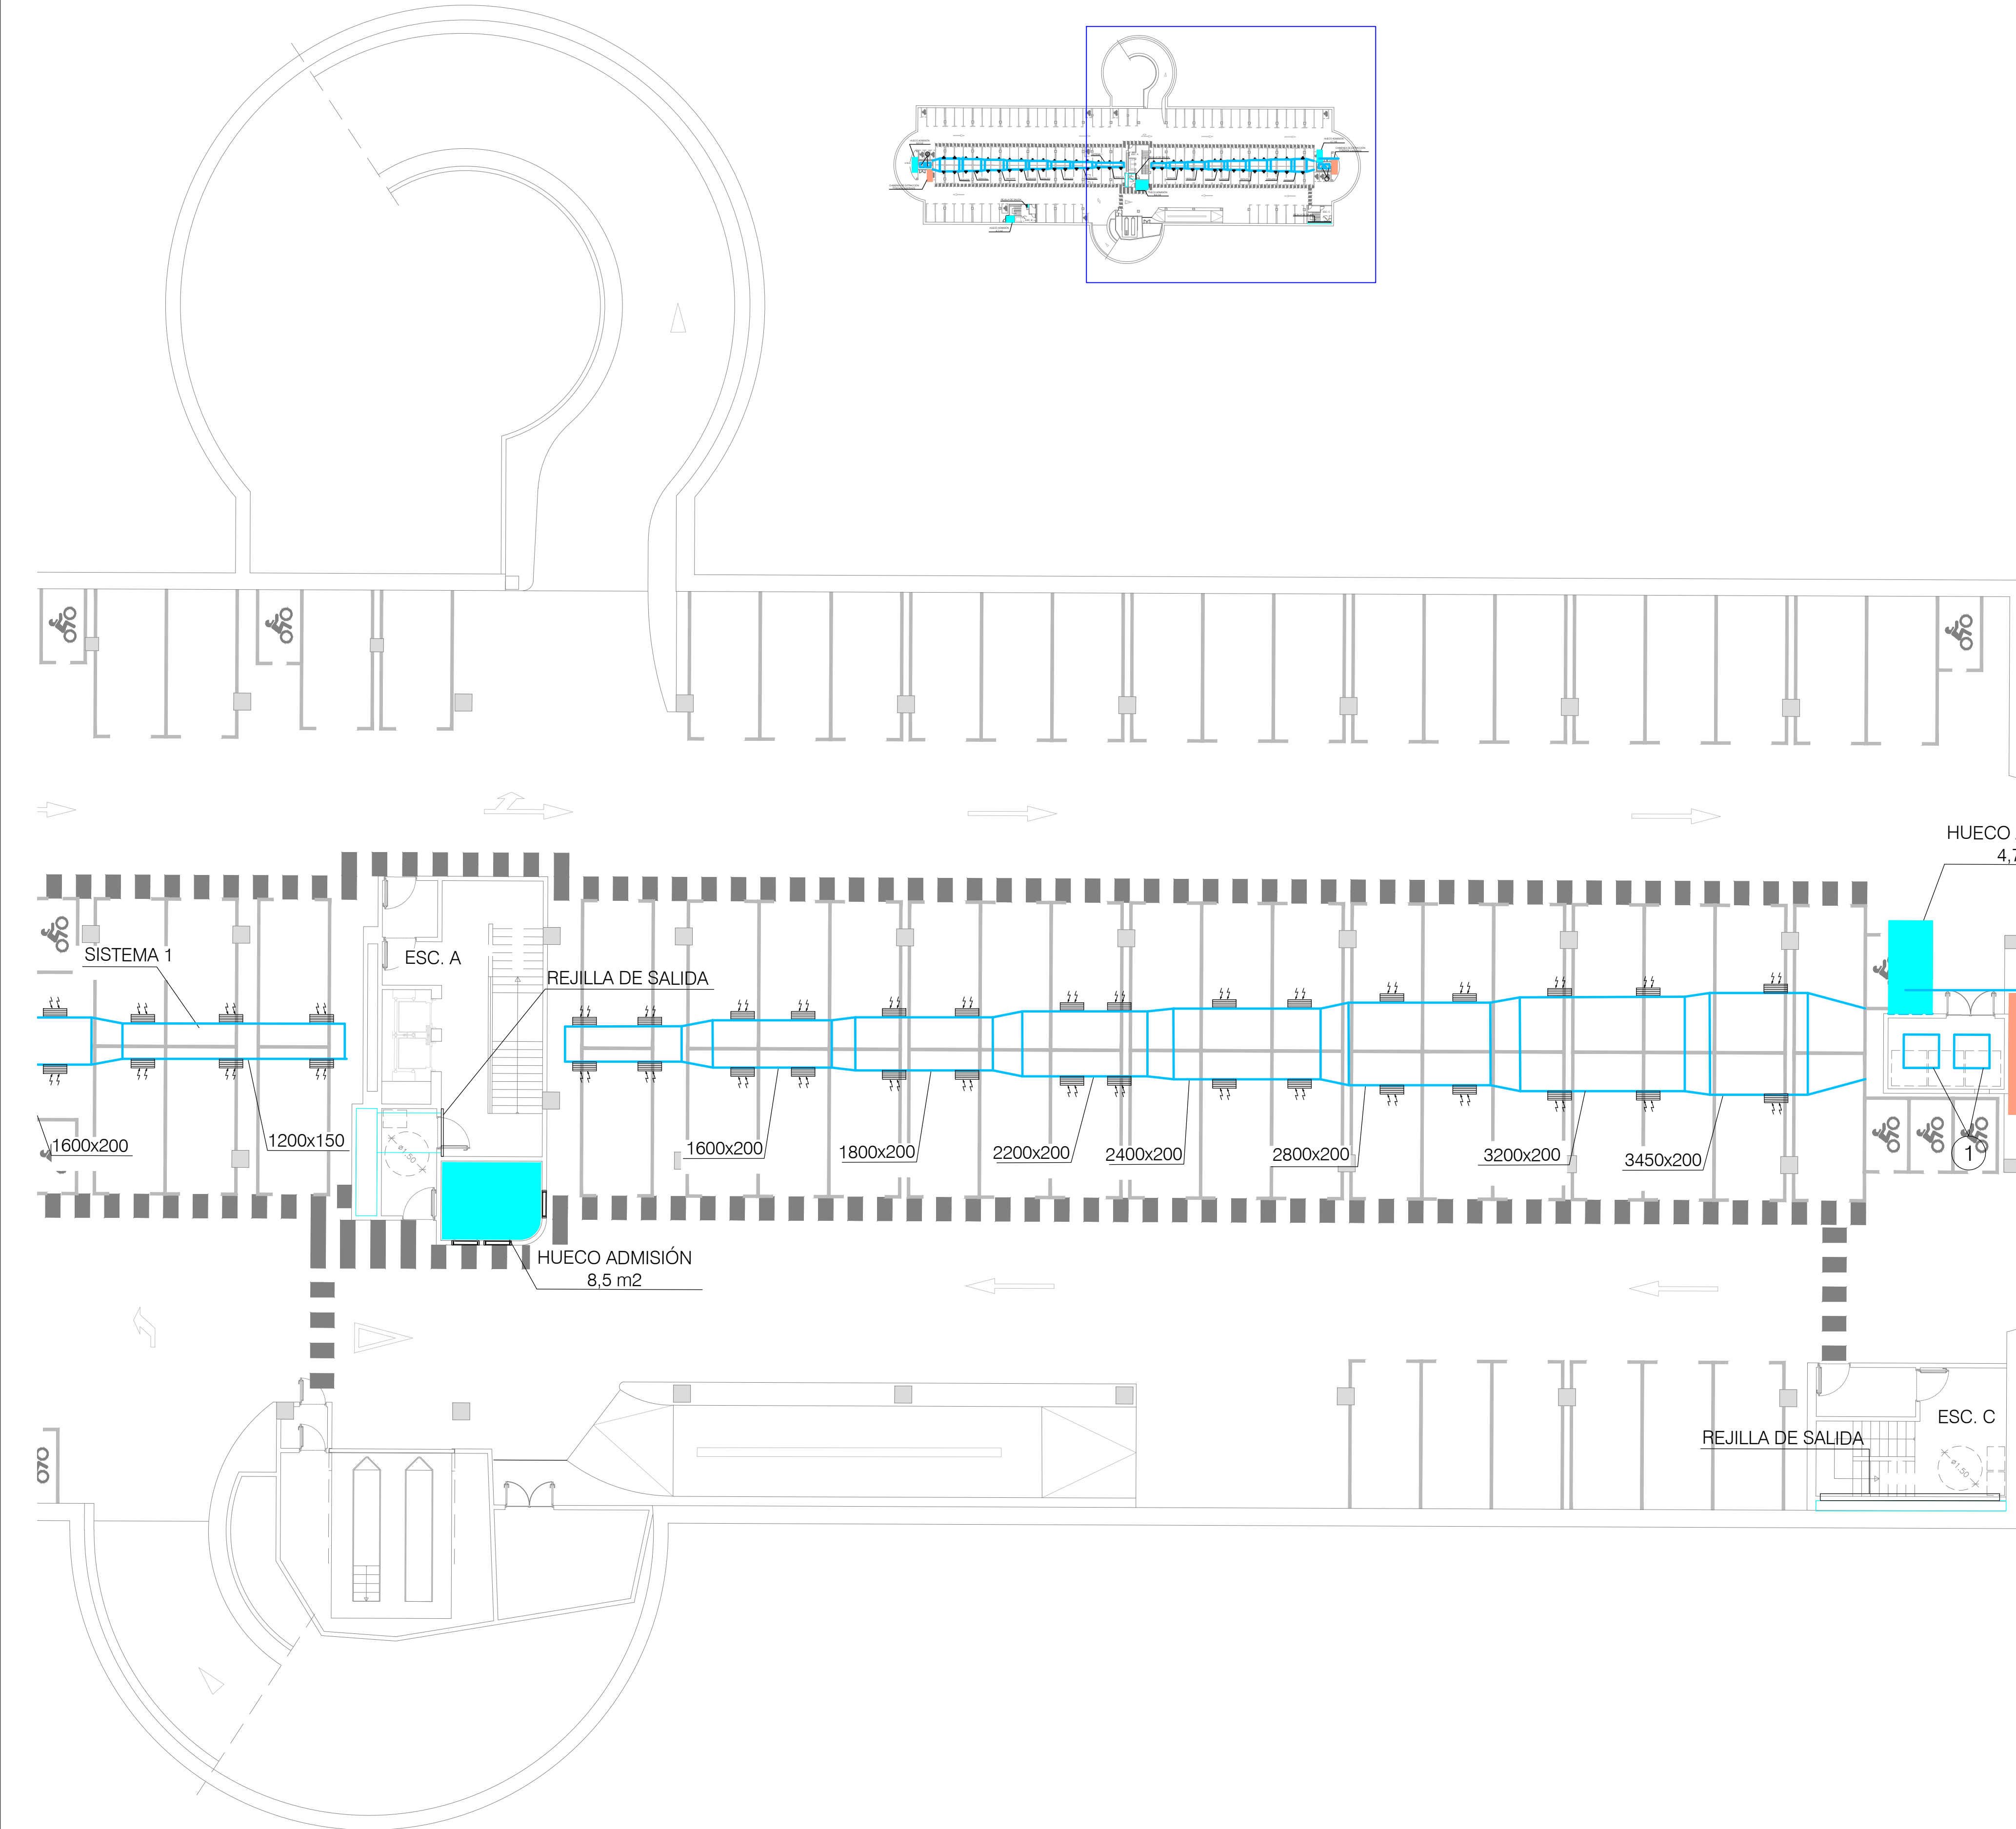


LEYENDA INSTALACIÓN DE VENTILACIÓN

- 1

2 SECCIONES DE VENTILACIÓN SOTANO
PARA TRASEGAR AIRE A 400°C/2h


 - MARCA: SOLER&PALAU O SIMILAR
 - MODELO: CHGT-900-618 O SIMILAR
 - PRESION: 40mm
 - CAUDAL: 17.820 m³/h c/ud.
 - POTENCIA INSTALADA: 5,5 Kw c/ud.
- CONDUCTO DE EXTRACCIÓN CON CLASIFICACION E300 60
- REJILLAS DE EXTRACCIÓN TIPO RETICULA Y
REGULACION MANUAL.

CONDUCTOS DE VENTILACION E₃₀₀ 60

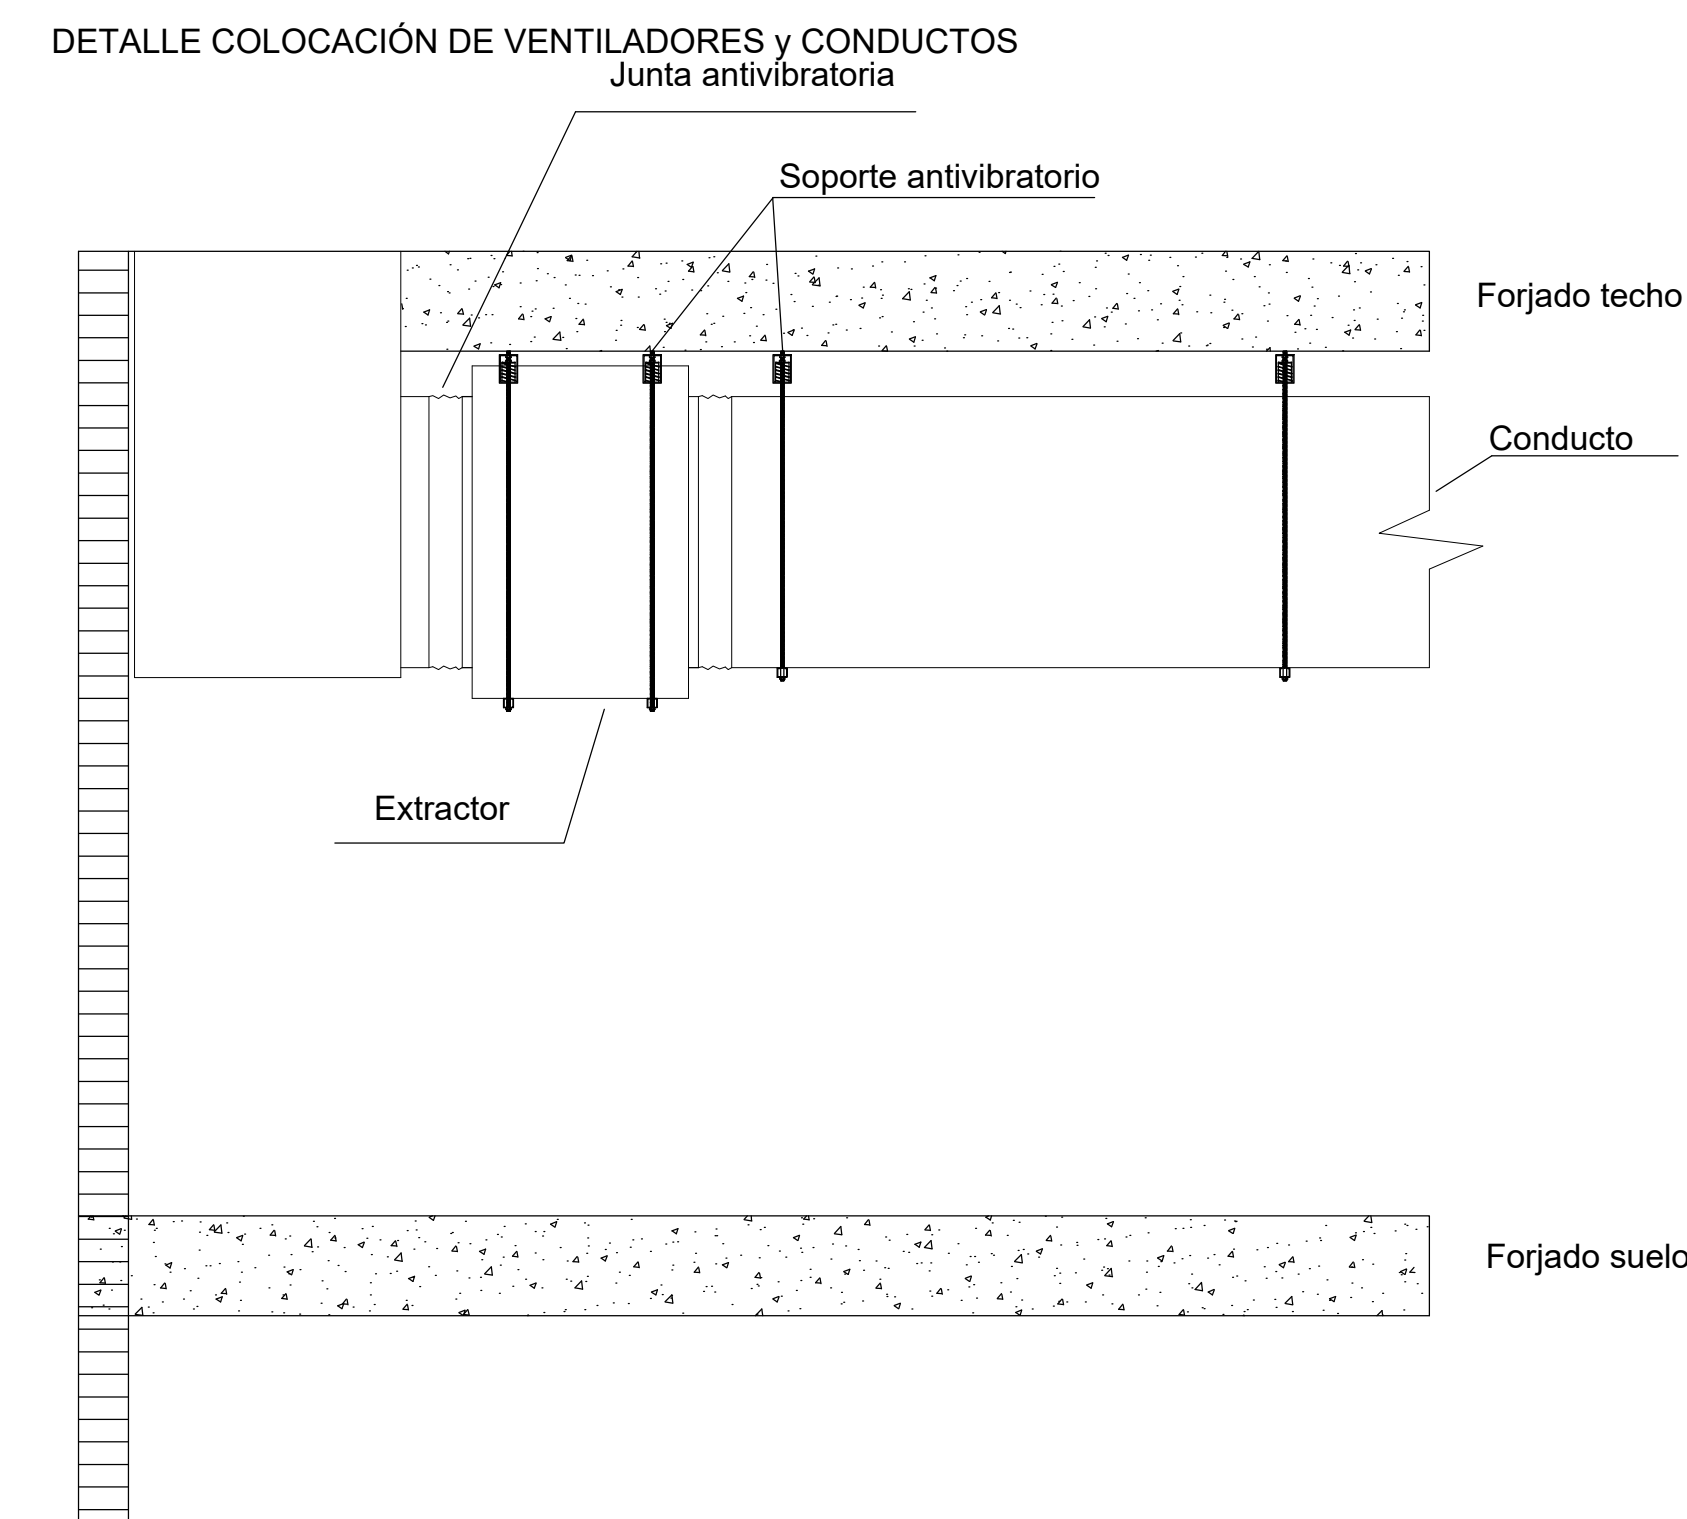

CARACTERÍSTICAS DE CONDUCTOS (UNE 100-102-88) ACERO GALVANIZADO CLASE DE CONDUCTO B3 (500 Pa,12,5m/Sg)

SEMIPERIMETRO (m)	SEPARACION ENTRE SOPORTES					
	DISTANCIA ENTRE PARES DE SOPORTES					
	3		2,4		1,5	
	Pletina (mm)	Varilla (mm)	Pletina (mm)	Varilla (mm)	Pletina (mm)	Varilla (mm)
1,8	25x0,85	6	25x0,85	6	25x0,85	6
2,4	25x1,21	8	25x1	6	25x0,85	6
3	25x1,52	10	25x1,21	8	25x0,85	6
4,2	40x1,52	12	25x1,52	10	25x1,21	8
4,8	-	-	40x1,52	12	25x1,52	8

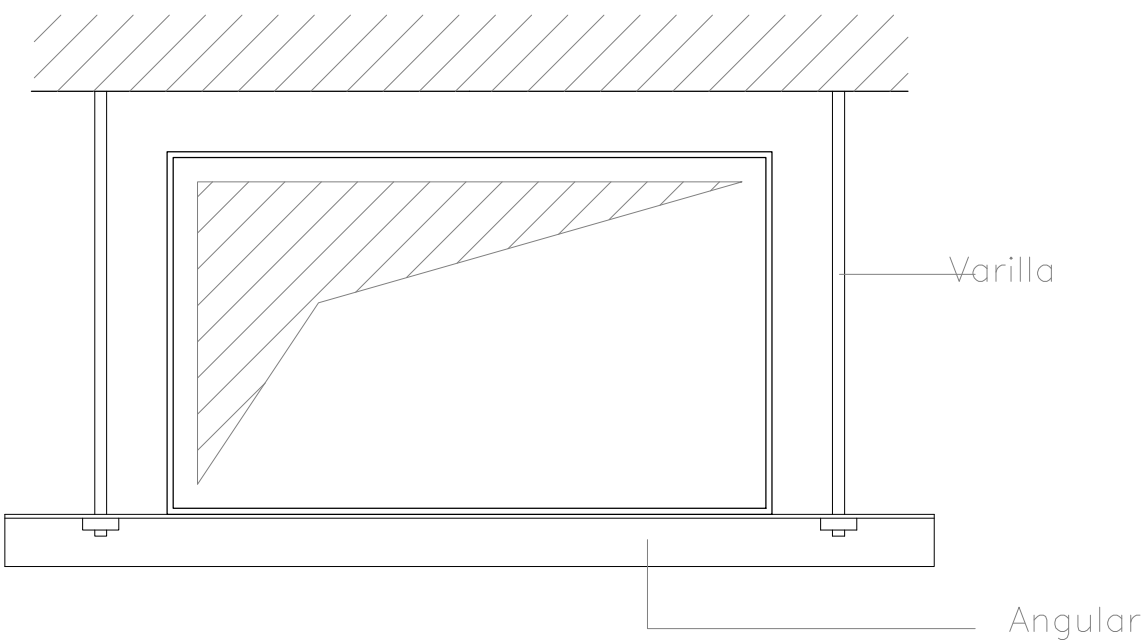

ESQUEMA FUNCIONAMIENTO VENTILACIÓN GARAJE

