



CALLE JOSÉ CADALSO




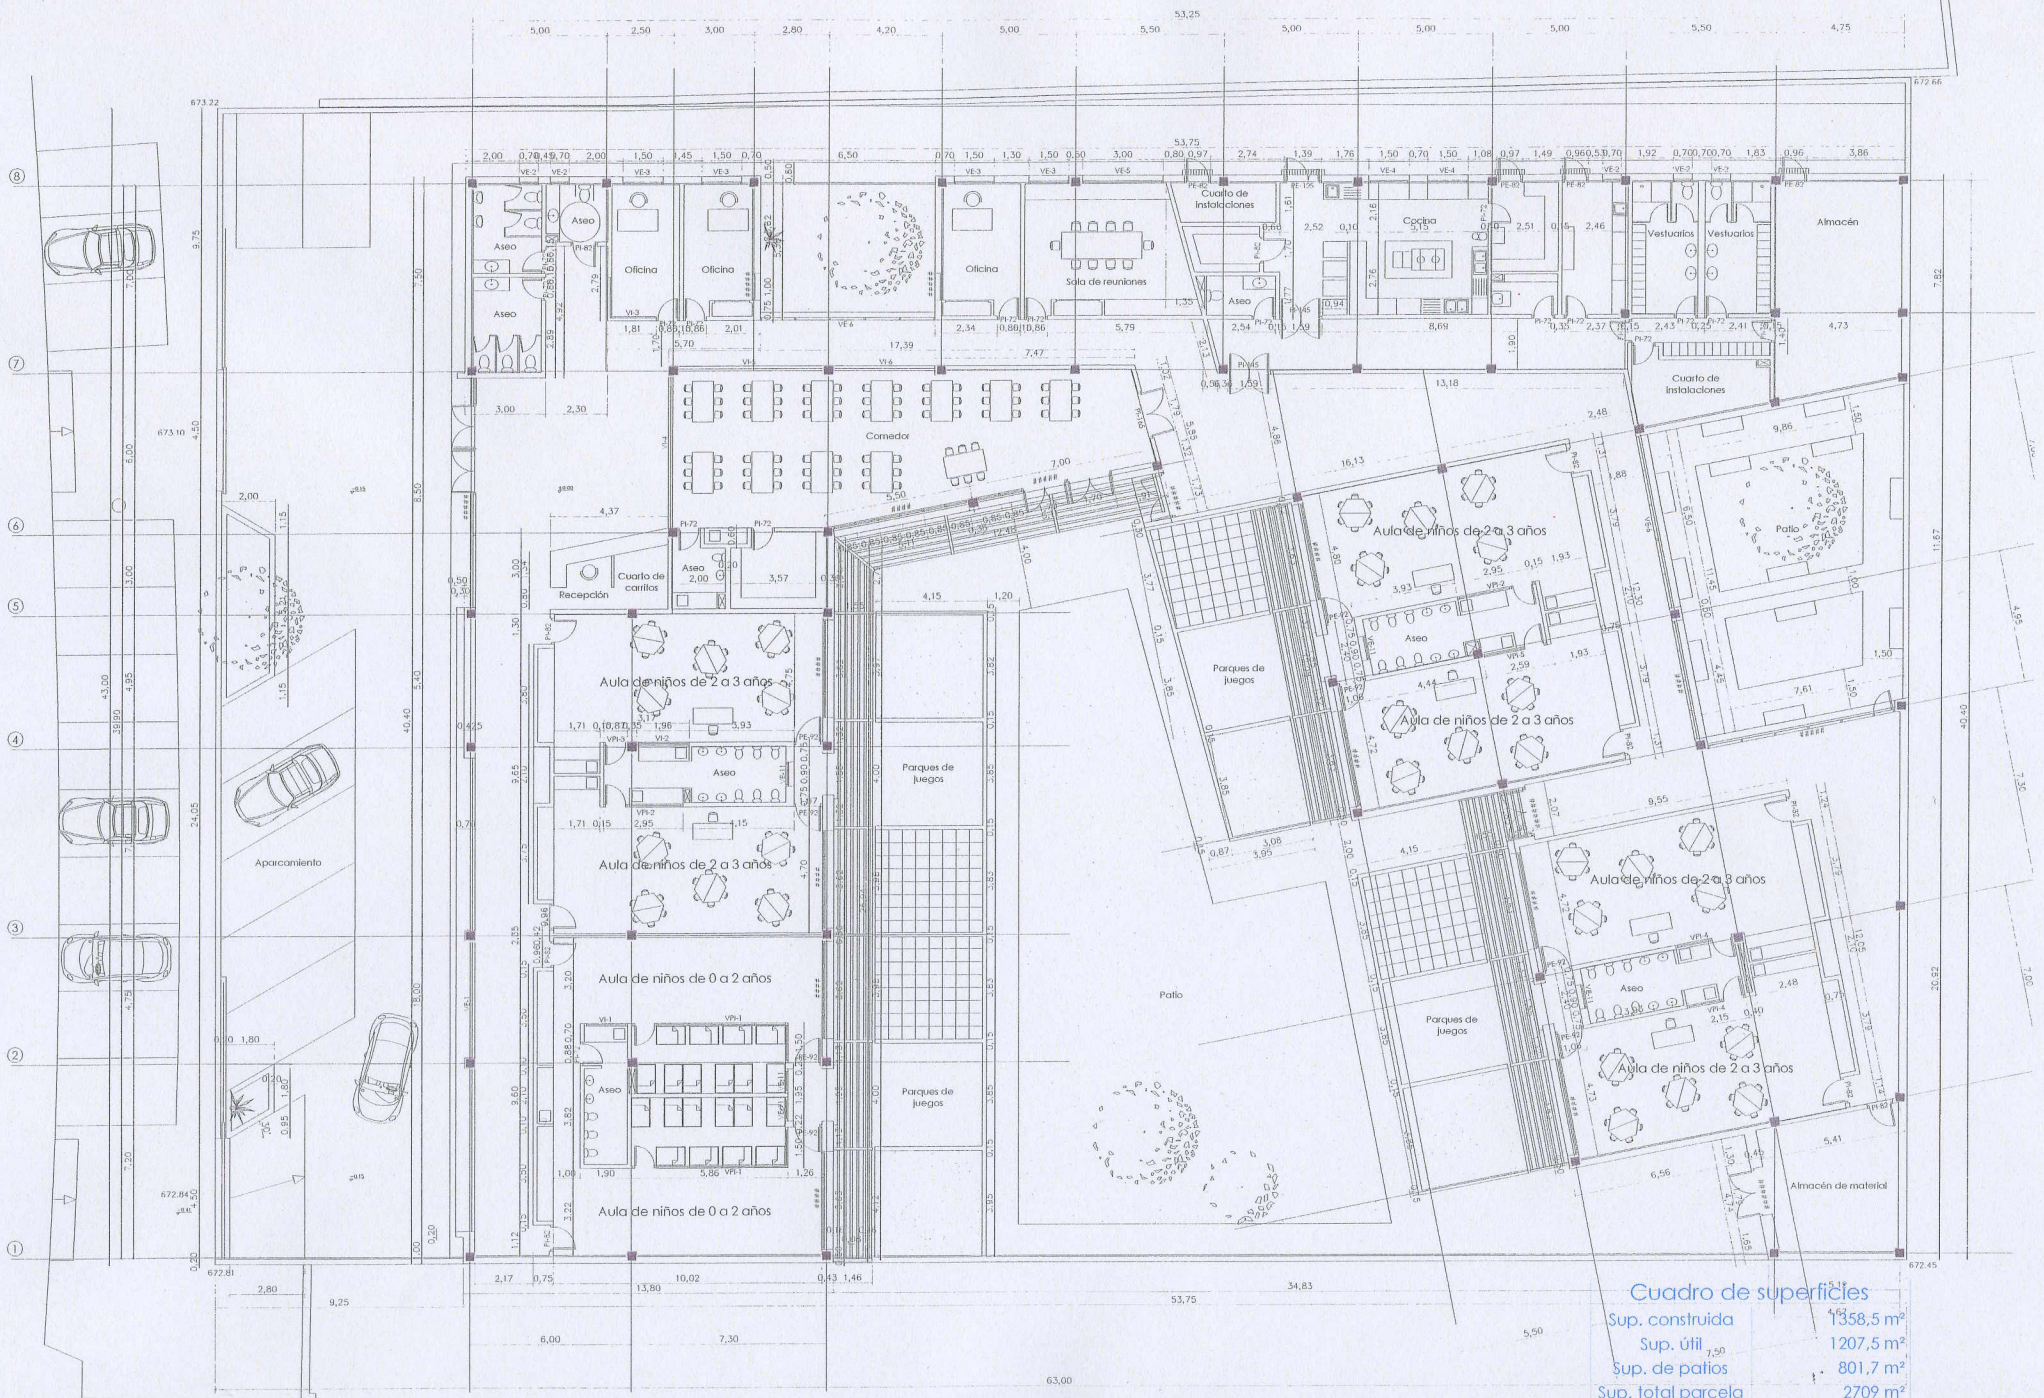








**Cuadro de superficies**


Sup. construida	1358,5 m <sup>2</sup>
Sup. útil	1207,5 m <sup>2</sup>
Sup. de patios	801,7 m <sup>2</sup>
<b>Sup. total parcela</b>	<b>2709 m<sup>2</sup></b>

Calle José Cadalso

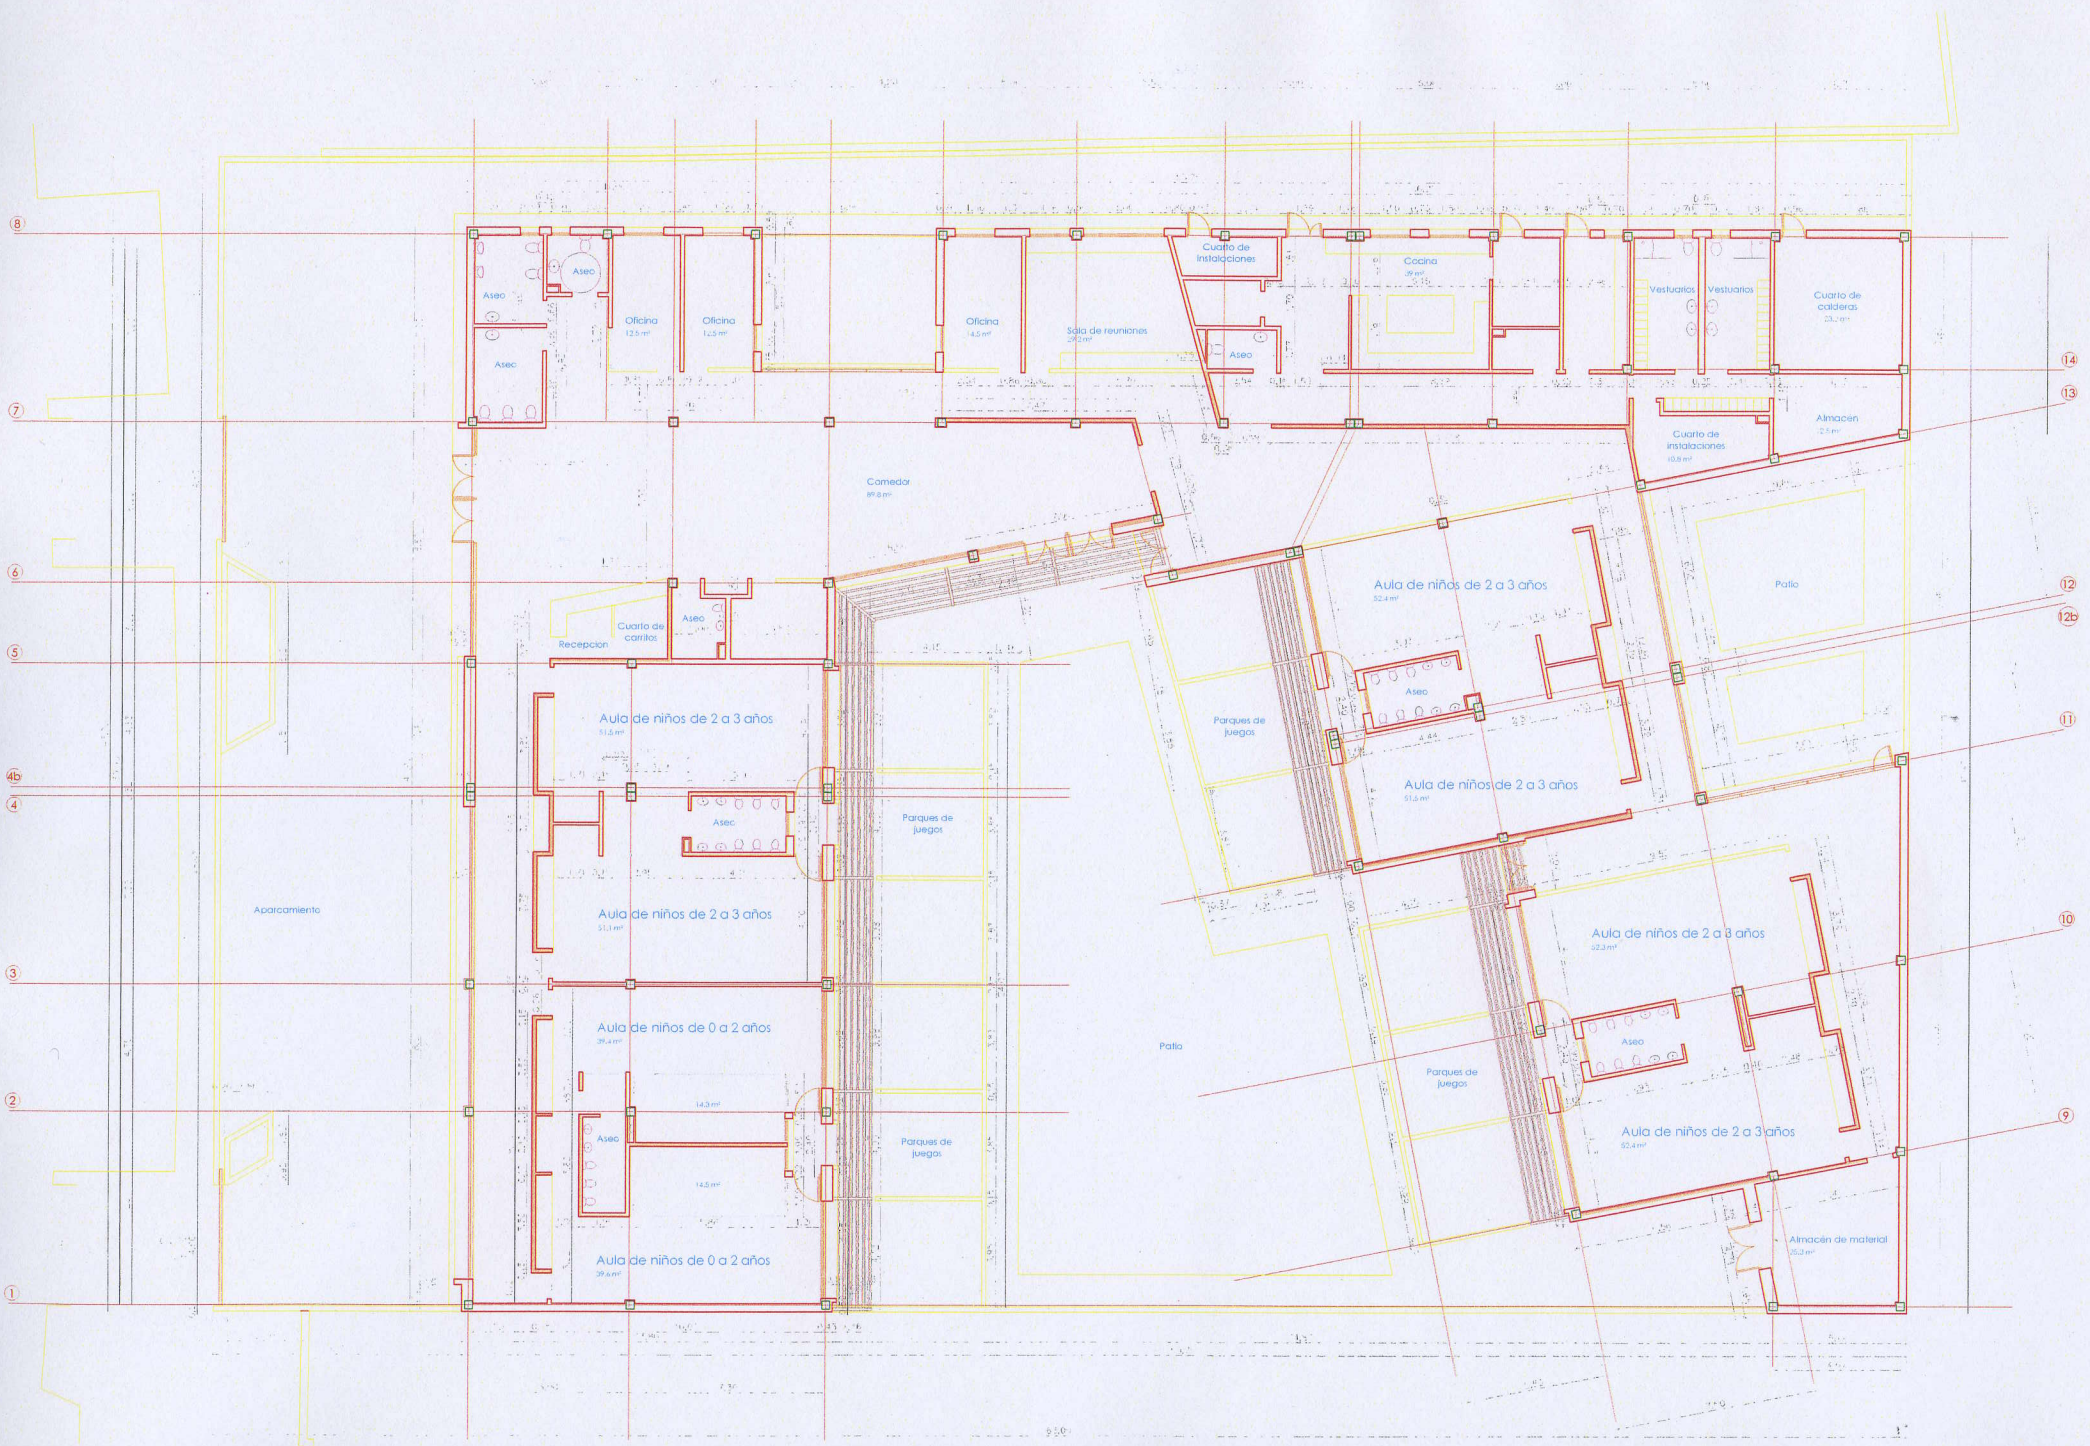


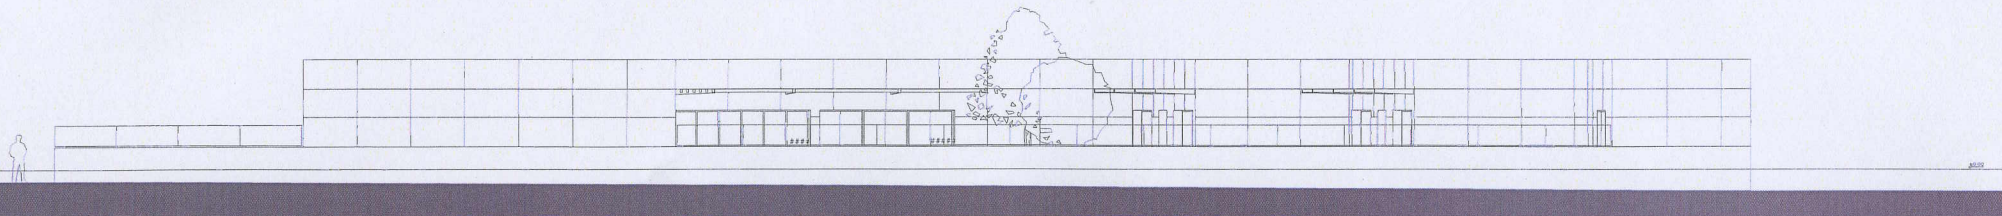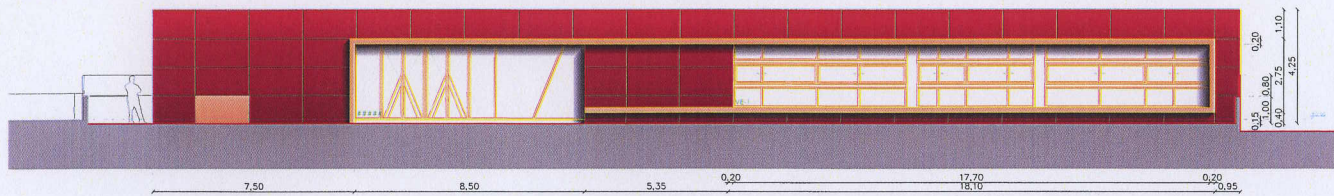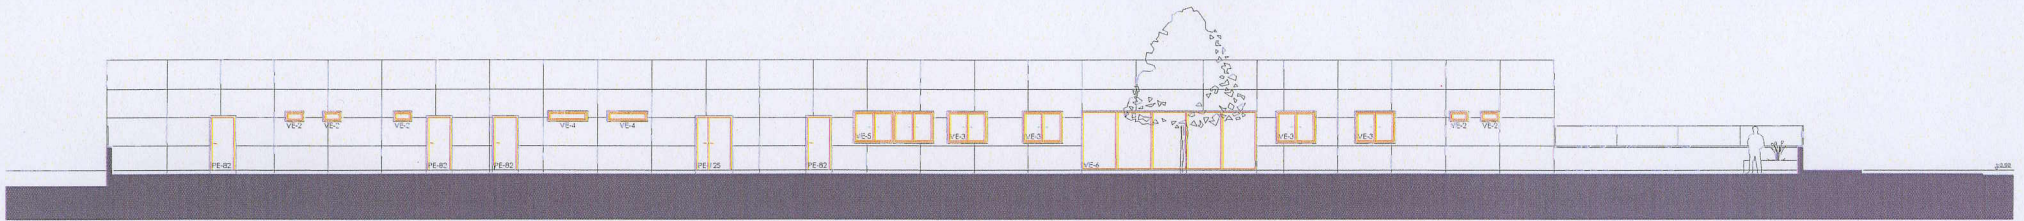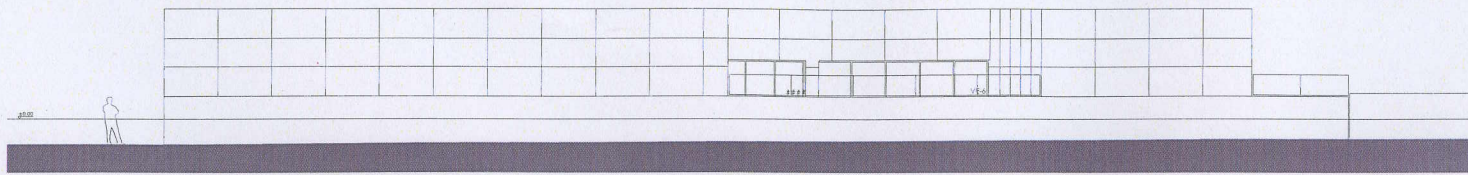

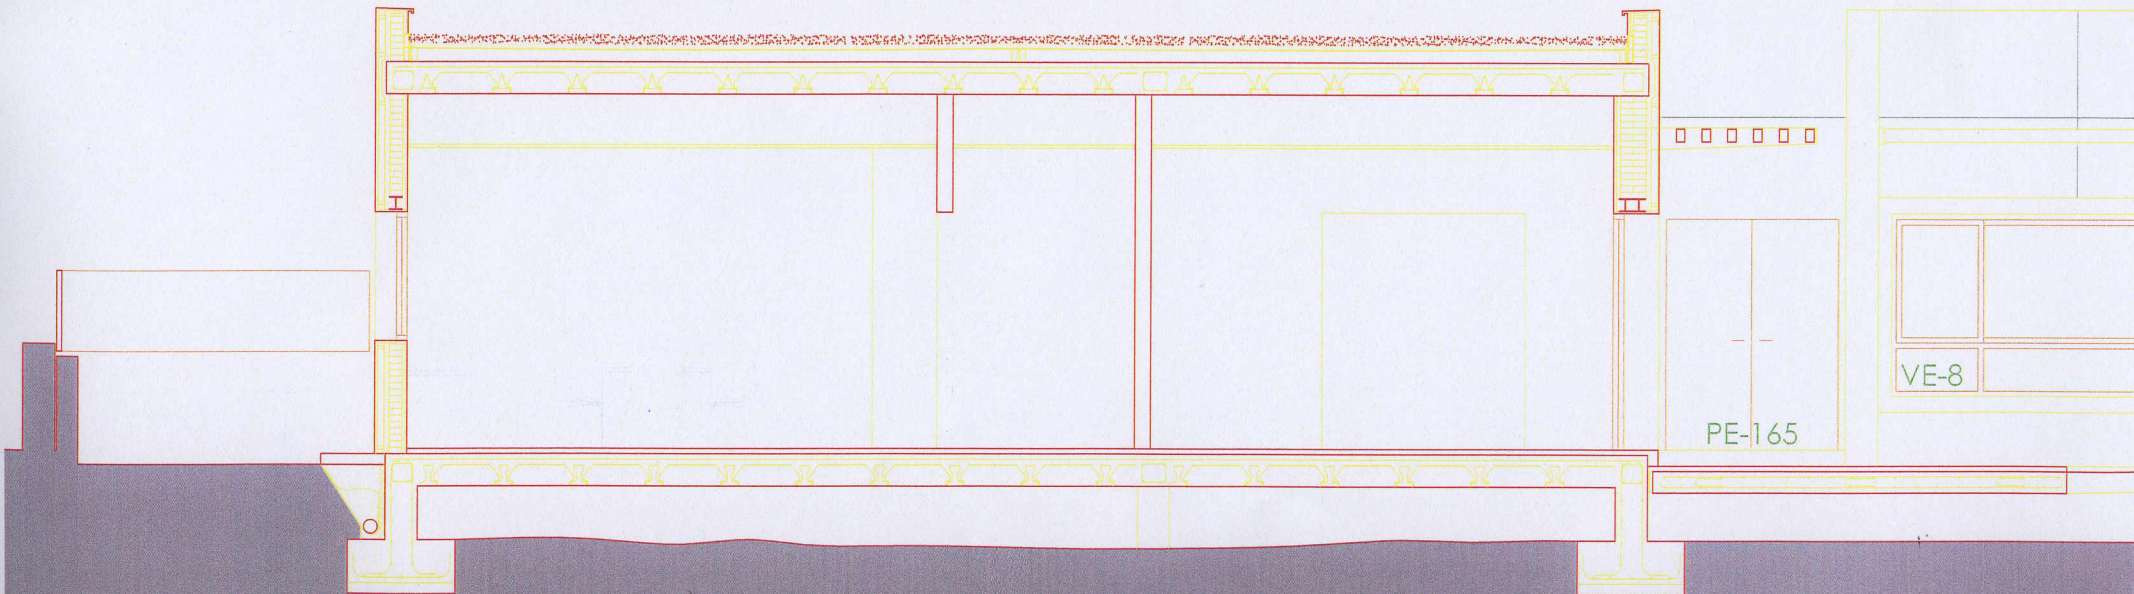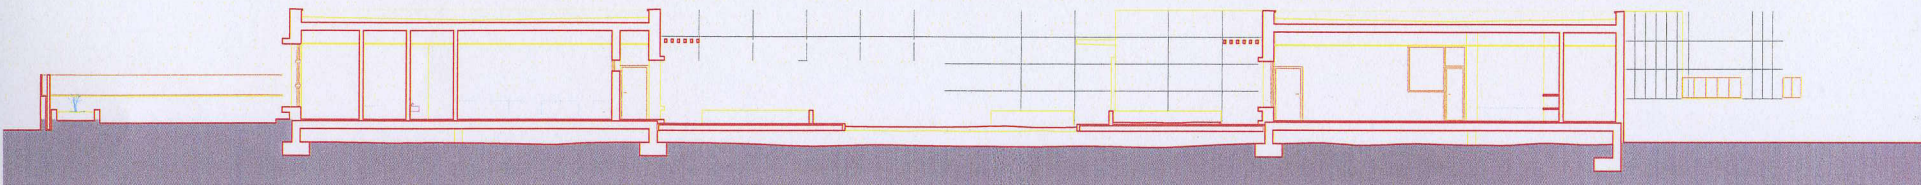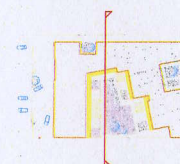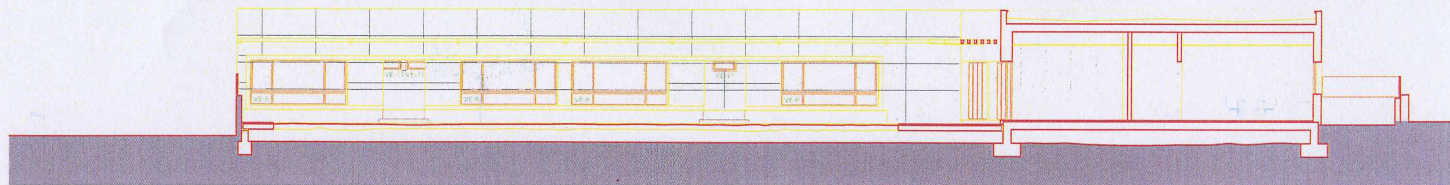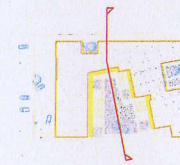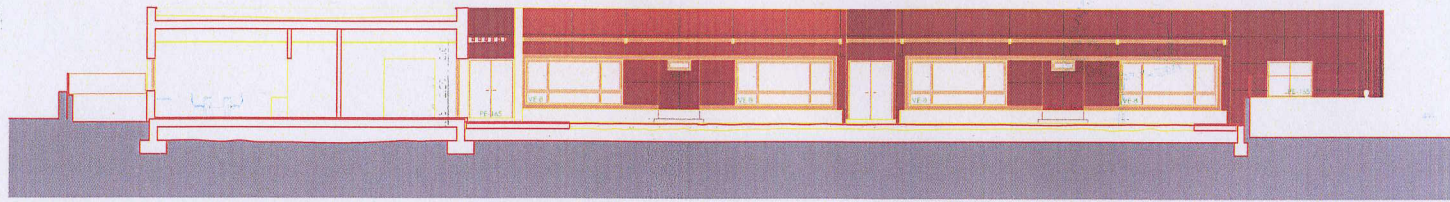


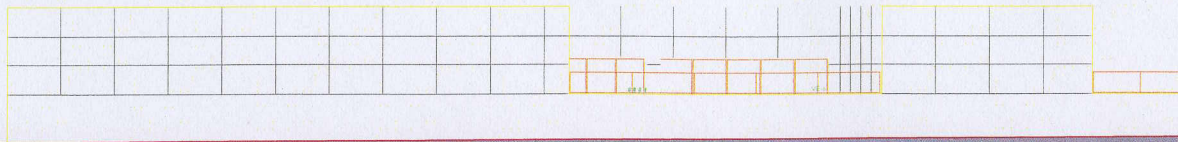


Alzado este

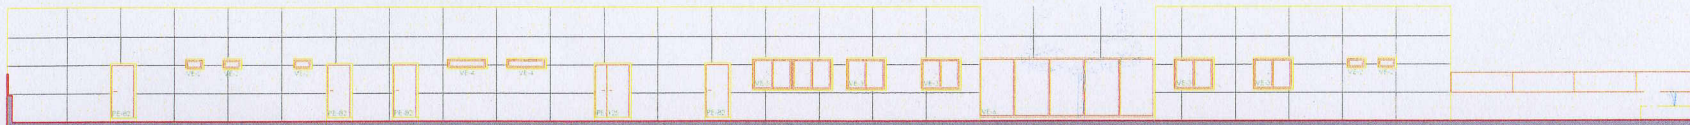

Alzado norte

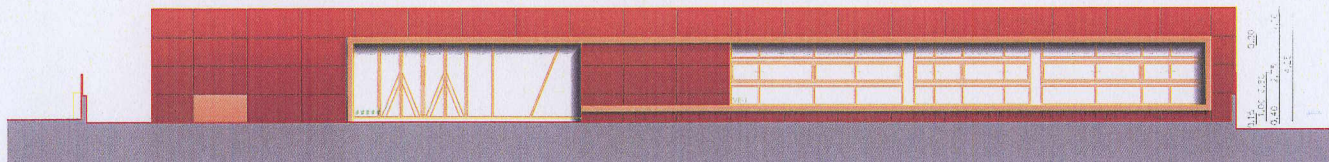

Alzado oeste

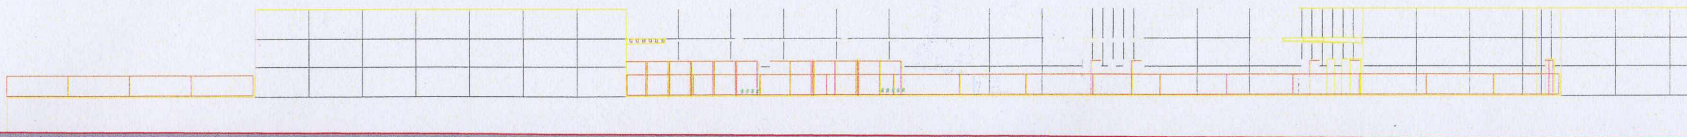

Alzado sur