


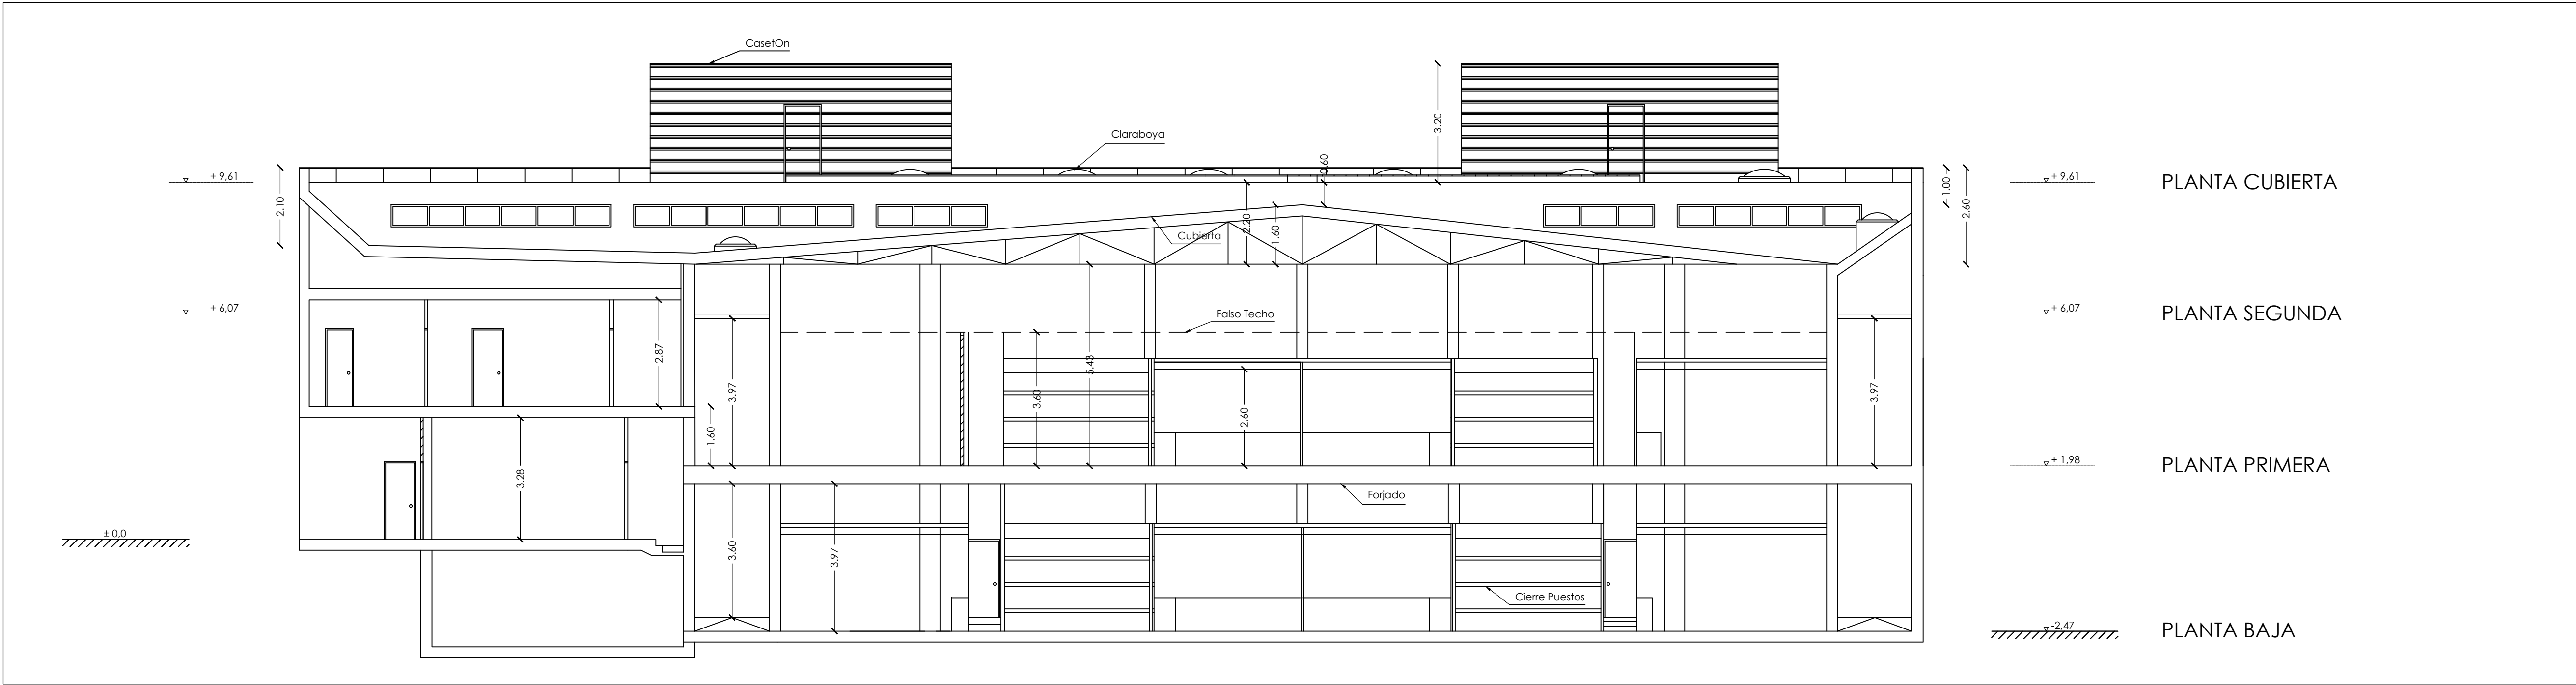


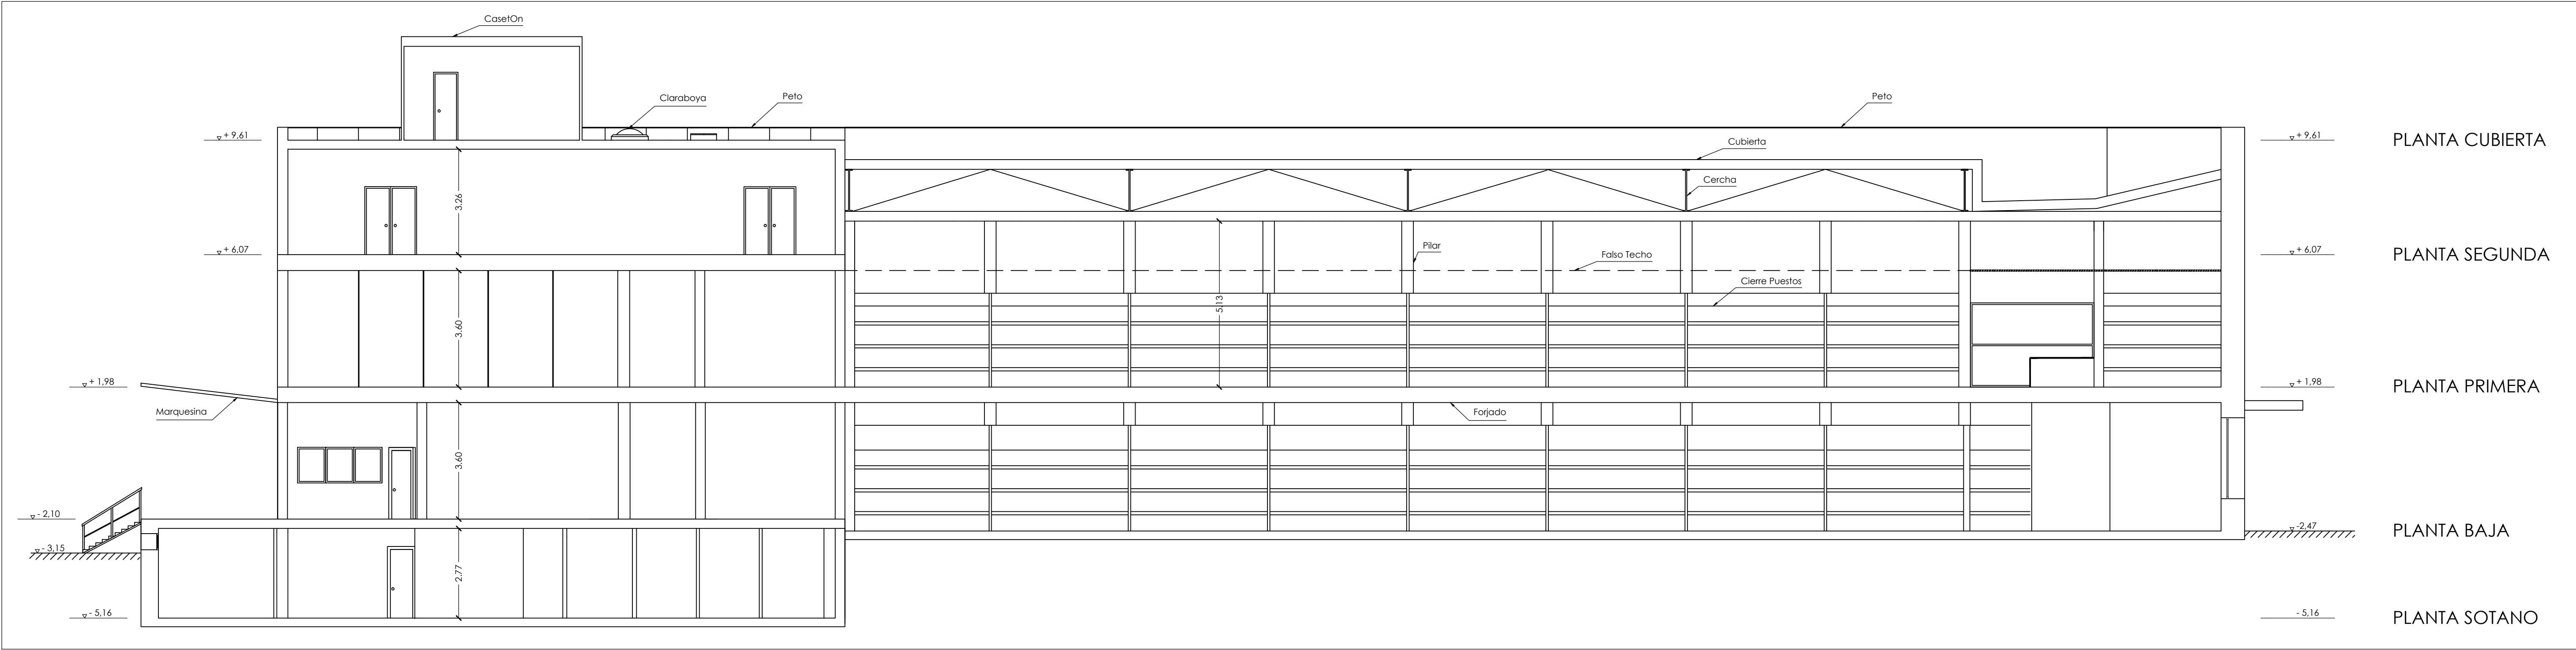

SECCIÓN B-B'

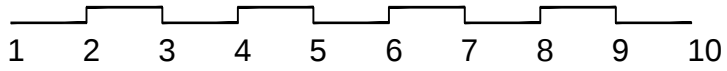

SECCIÓN A-A'

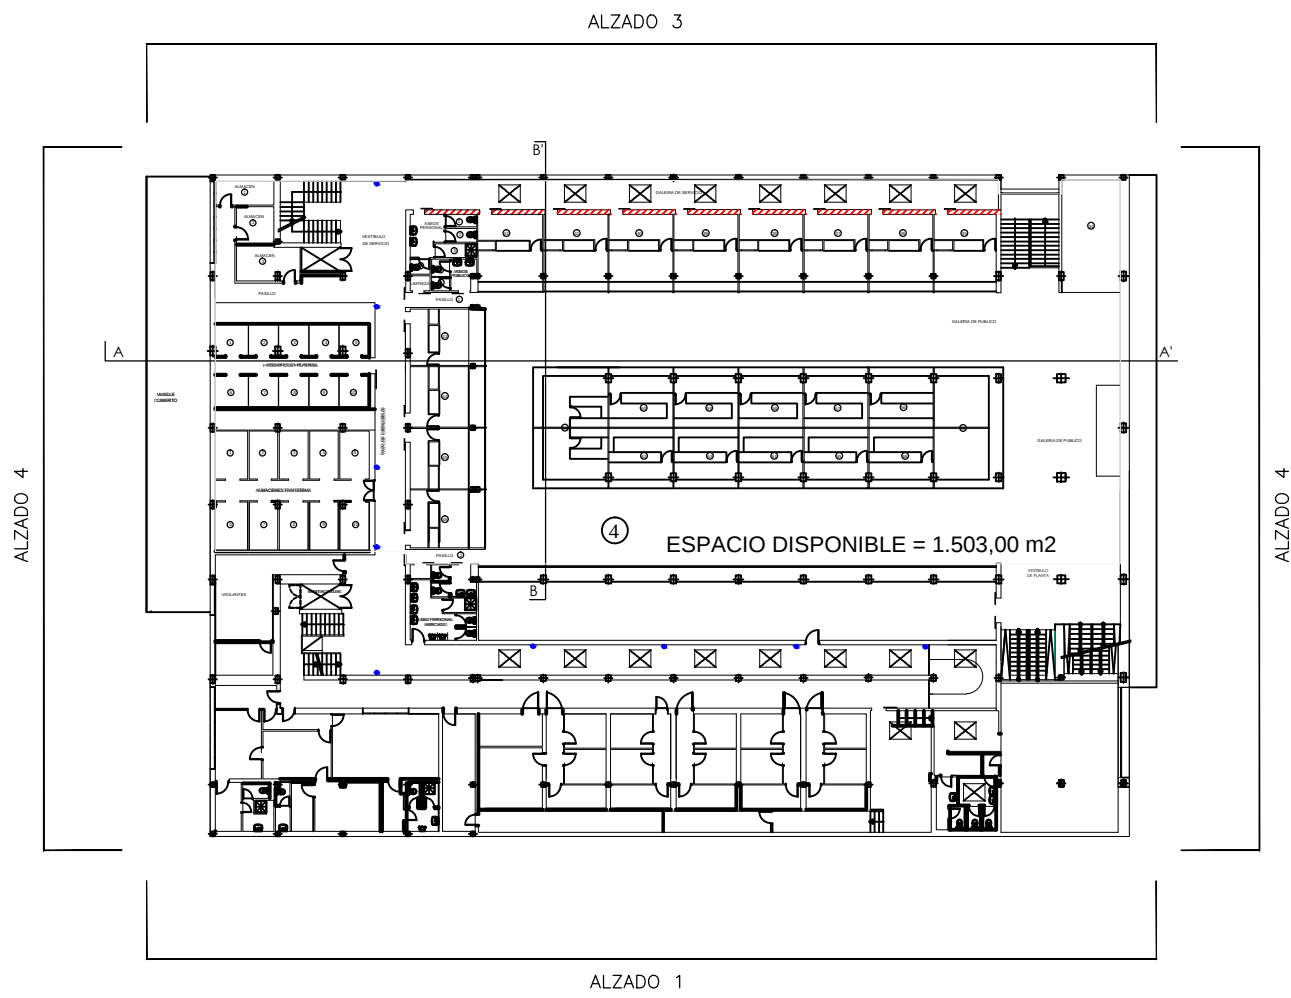

JUNTA MUNICIPAL DISTRITO VILLA DE VALLECAS			
AYUNTAMIENTO DE MADRID			
PROYECTO DE EJECUCIÓN DE OBRAS PARA REFORMA DE LOCAL			
EMPLAZAMIENTO: C/ VIRGEN DE LAS VIÑAS Nº 16 - 28031 MADRID			
PLANO: ESTADO ACTUAL SECCIONES			
REF: EC-16-024-V	FECHA: MAYO 2017	ESCALA:	
PROPIEDAD:		INGENIERO TECNICO INDUSTRIAL COLEGADO Nº: 10819	
JUNTA MUNICIPAL DE DISTRITO VILLA DE VALLECAS AYUNTAMIENTO DE MADRID		JULIO MORENO HUEBENS	
Ingénieria - Consultoría		C/ CAMINO DEL OLIVAR, 3 - 4 - 28050 MADRID Tel: +34-91-763 79 06 Fax: +34-91-219 59 86 E-mail: jmh@jmh.es	