




ALZADO 3

PLANTA CUBIERTA


PLANTA SEGUNDA

PLANTA PRIMERA

PLANTA BAJA

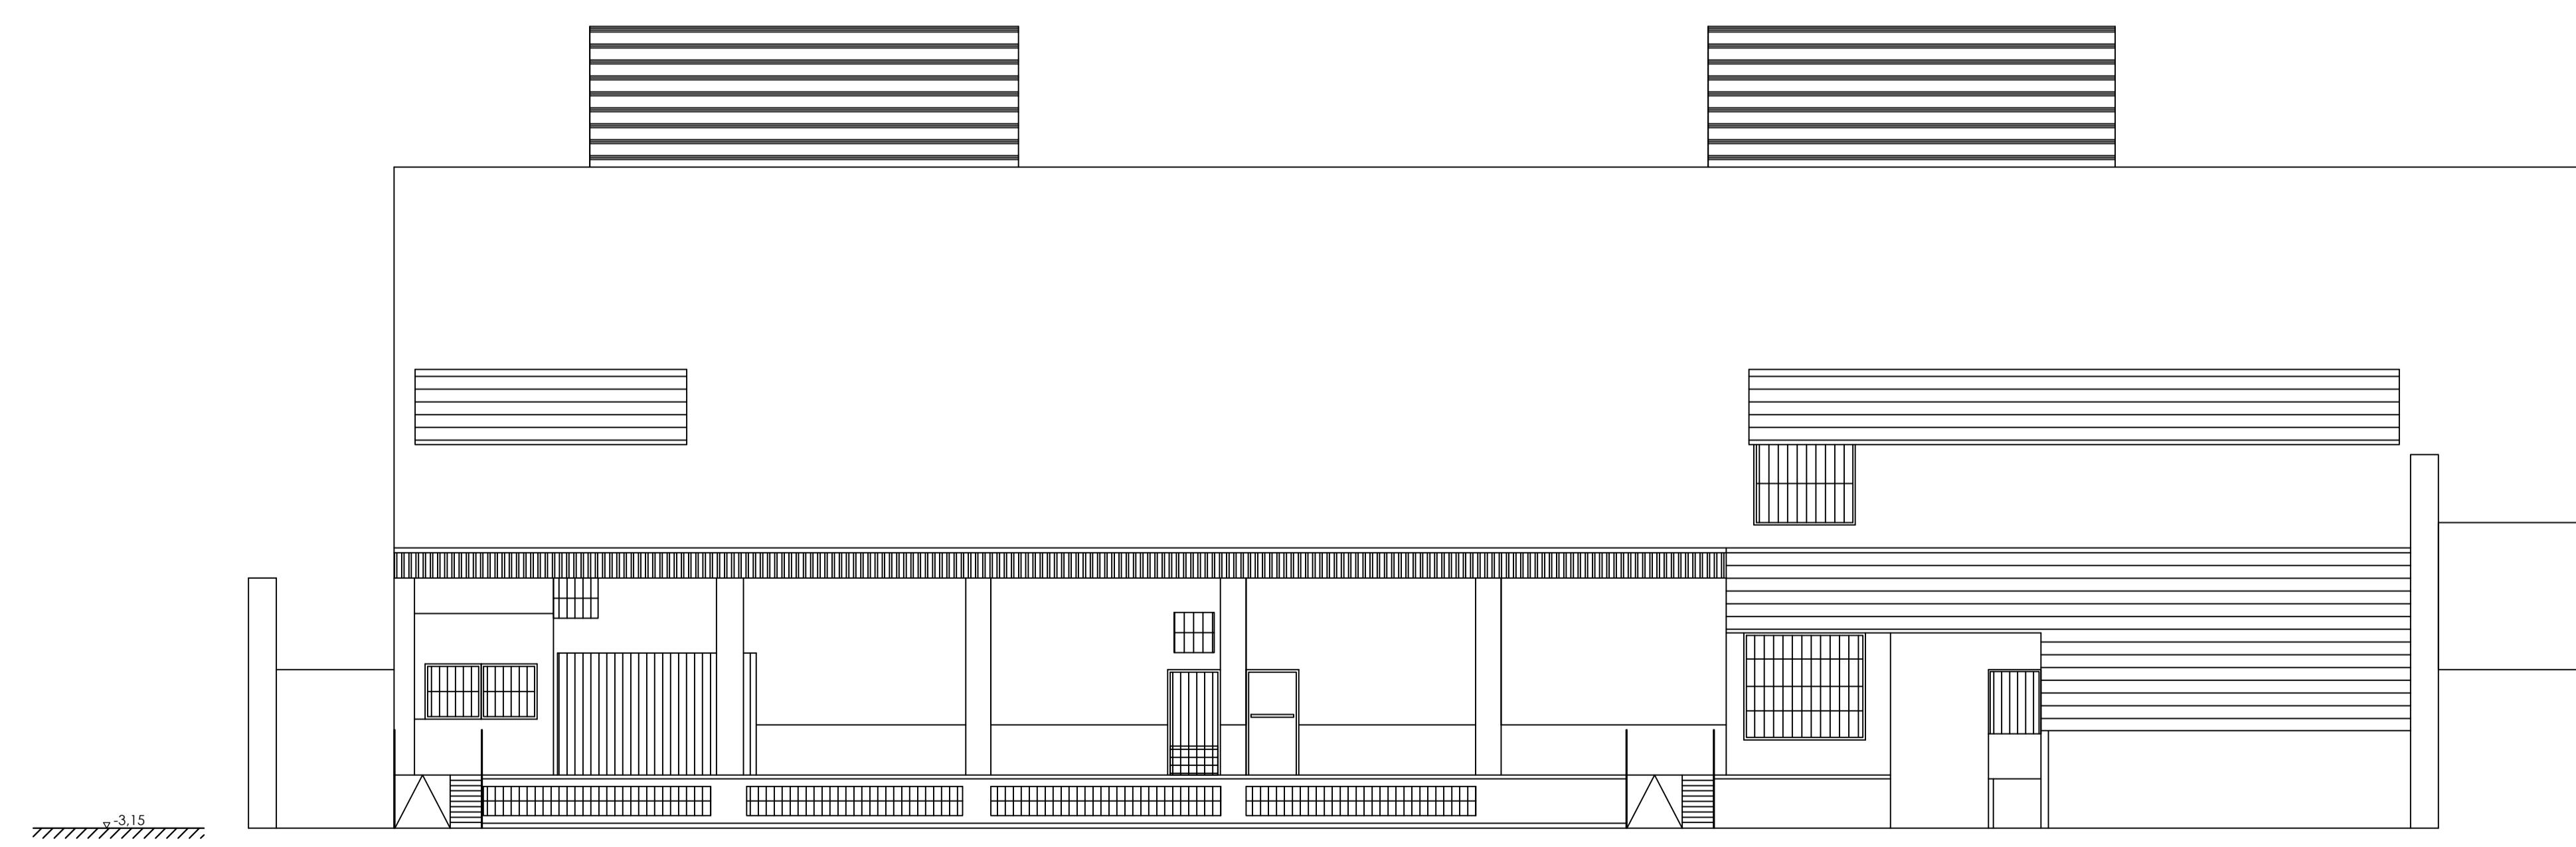

ALZADO 4

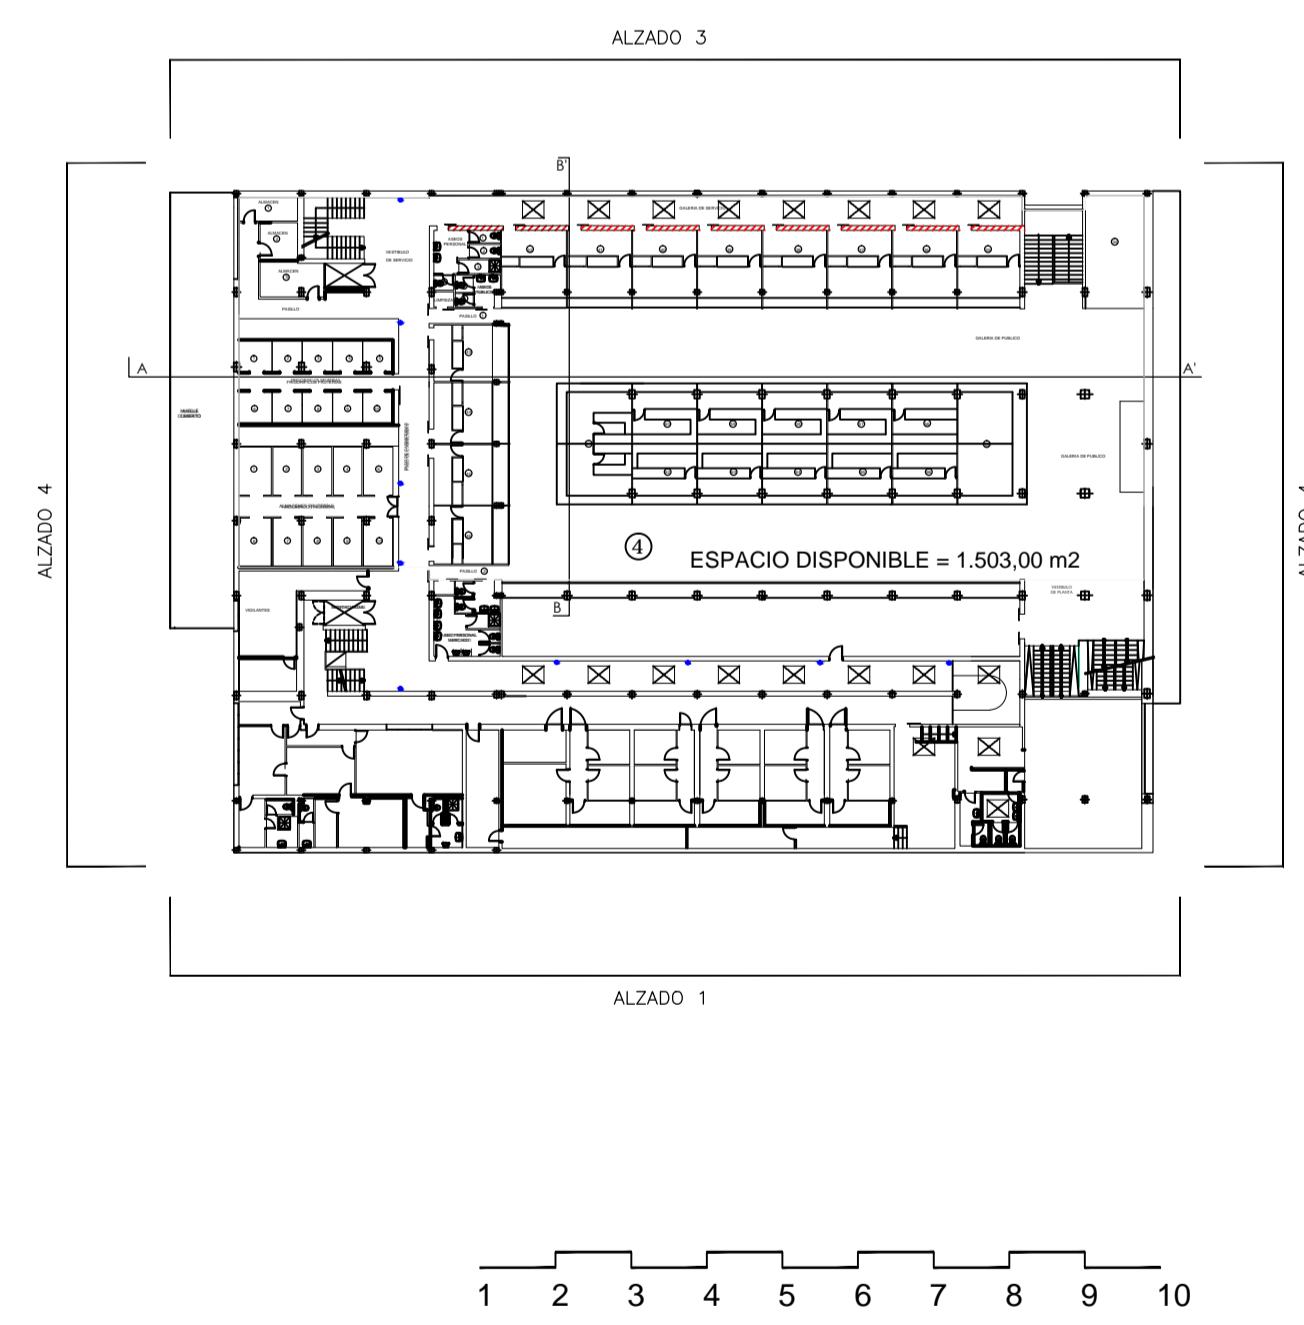

ALZADO 3

ALZADO 1

JUNTA MUNICIPAL DISTRITO VILLA DE VALLECAS	
	
AYUNTAMIENTO DE MADRID	
PROYECTO DE EJECUCIÓN DE OBRAS PARA REFORMA DE LOCAL	
REF.: EC-16-024-V FECHA: MAYO 2017 ESCALA:	
DIRECCIÓN: C/ VIRGEN DE LAS VIÑAS N° 16 - 28031 MADRID	
ESTADO ACTUAL ALZADOS II	
REF.: EC-16-024-V FECHA: MAYO 2017 ESCALA:	
PROPIEDAD INGENIERO TÉCNICO INDUSTRIAL COLEGiado N°: 10819	
Engineering Consulting	
EC Ingeniería - Consultoría	
JUNTA MUNICIPAL DE DISTRITO VILLA DE VALLECAS, MADRID	
Telf: +34-91-763 79 06 Fax: +34-91-219 59 96 E-mail: jmdv@jmdv.es	
09	