

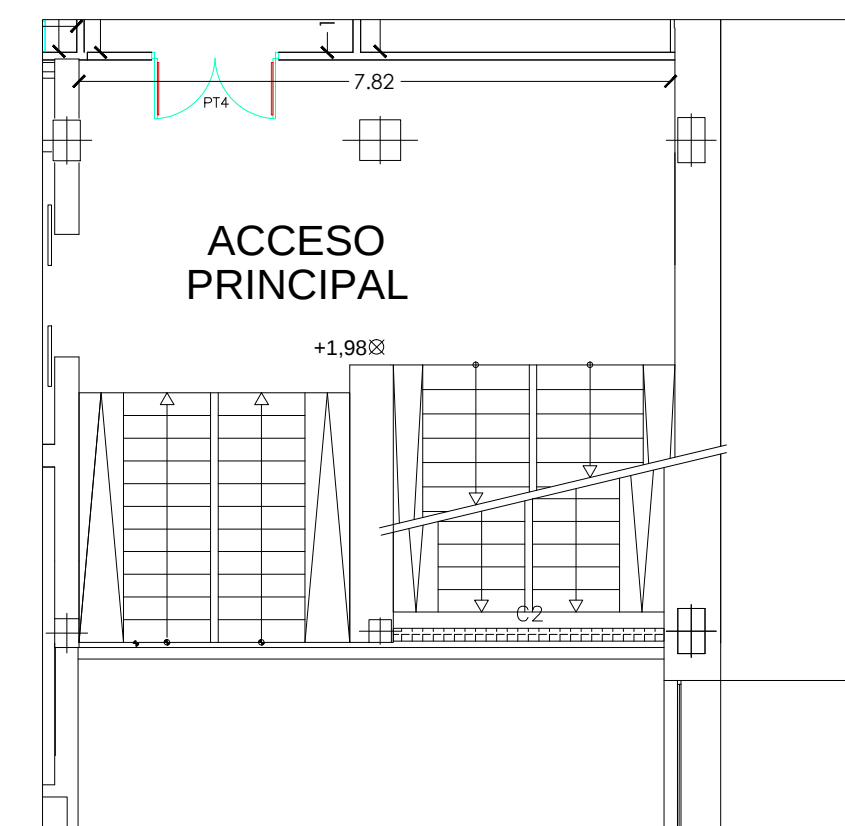
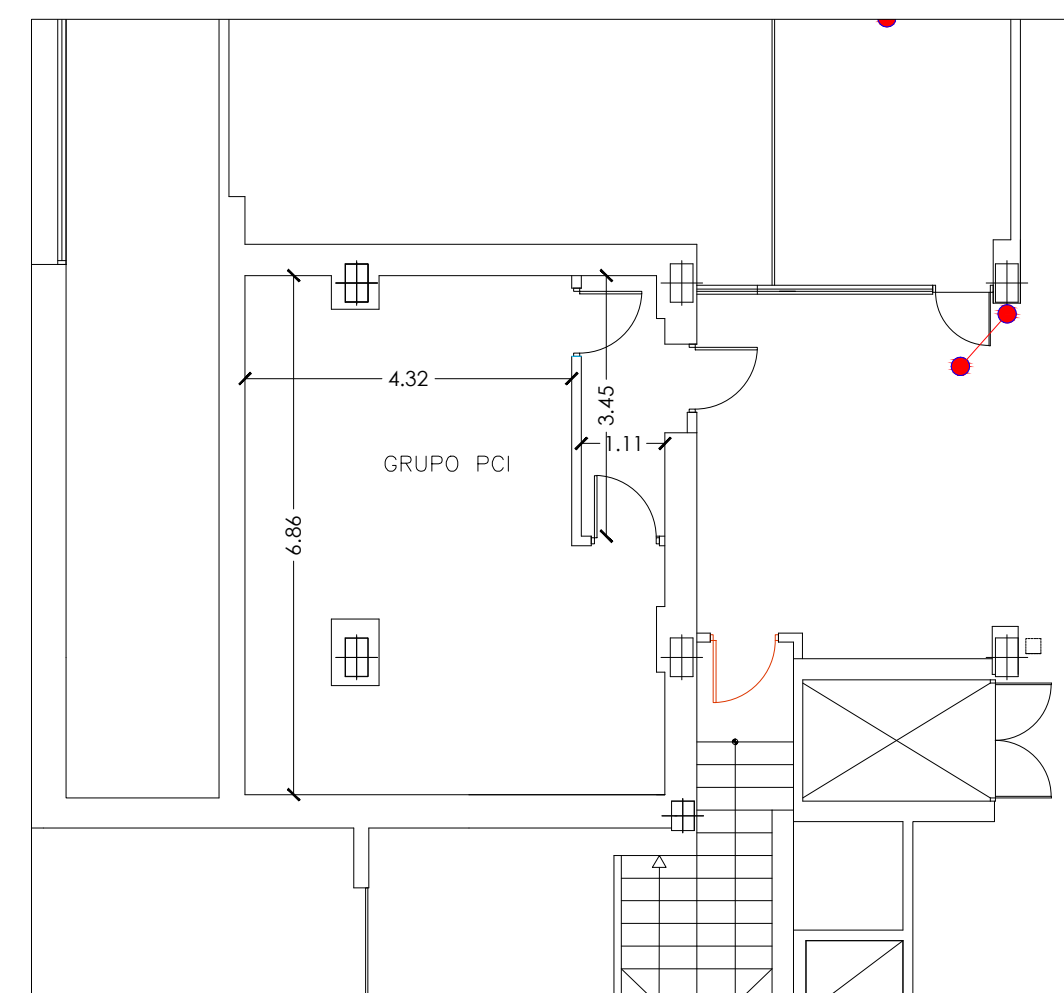
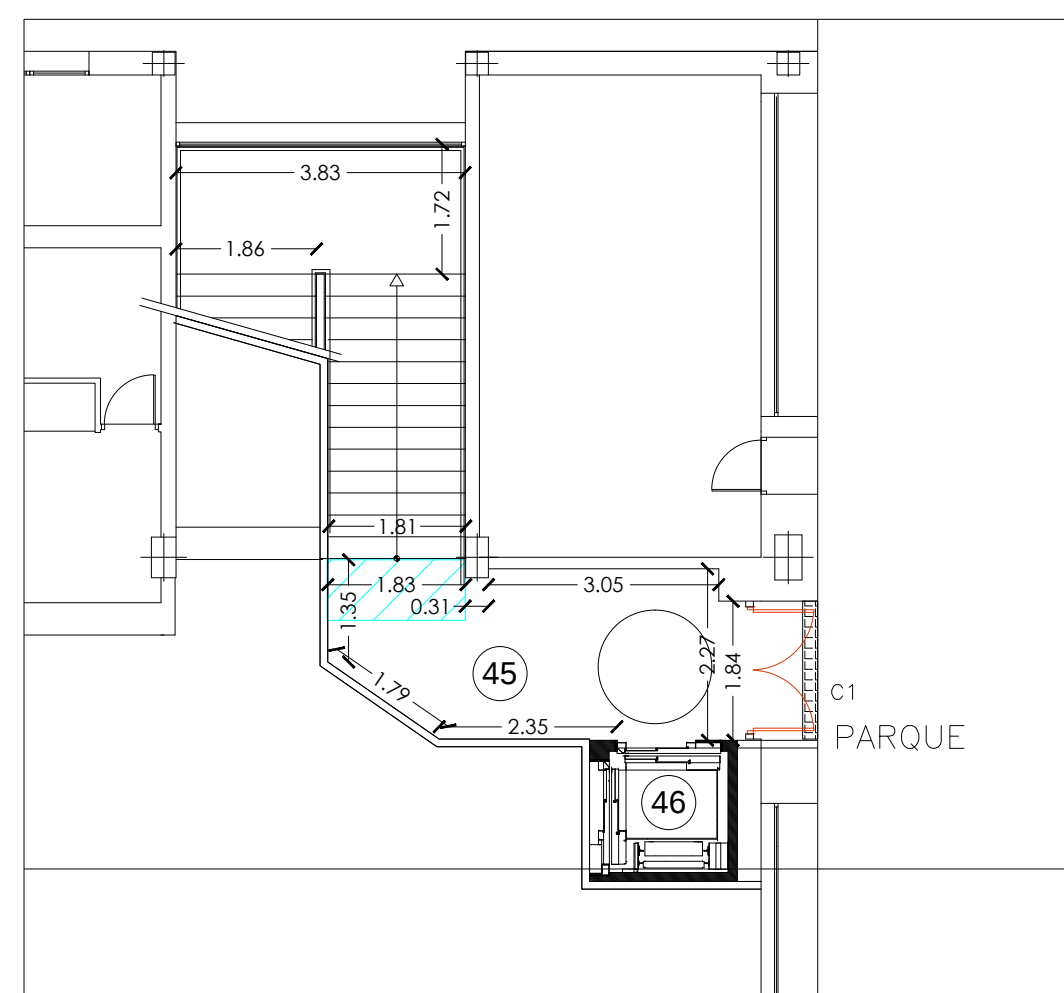


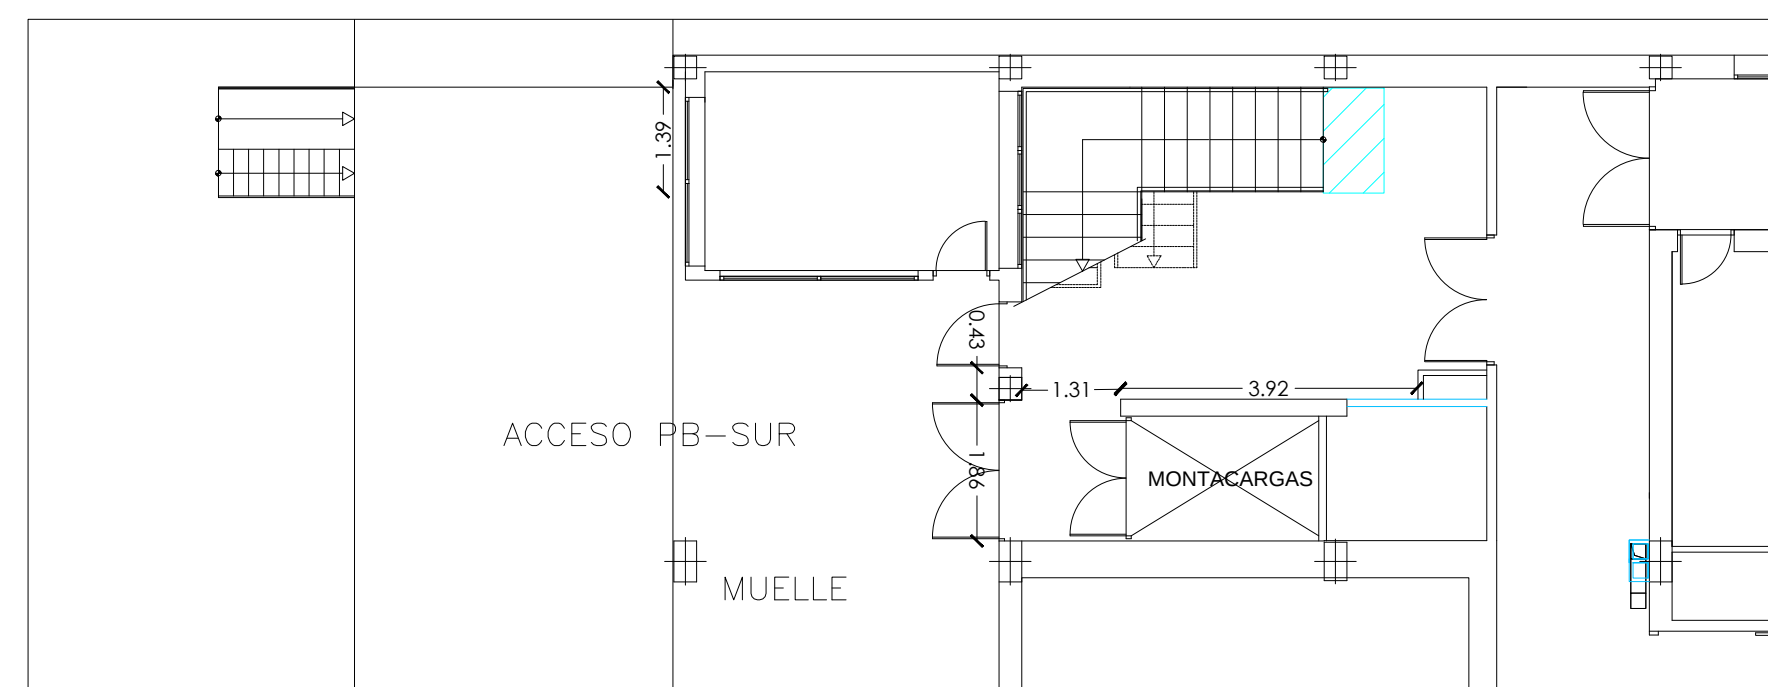

Nº	Descripción	S.u. (m2)
PLANTA 1ª		
1	Aseo Vestuario Masculino	44,60
2	Aseo Vestuario Femenino	42,11
3	Pastelería-Fría	64,58
4	Pastelería-Caliente	74,82
5	Vestíbulo 4	6,52
6	Aseo Minusválidos 1	6,70
7	C. Residuos	14,97
8	C. Limpieza	6,35
9	Of. Cocinas	9,43
10	Vestíbulo 3	3,96
11	Aseo Vestuario Profesor M	12,85
12	Aseo Vestuario Profesor F	13,12
13	Distribuidor 3	45,05
14	Limpieza de producto	34,66
15	Cuarto frío	37,40
16	Cocina	216,93
17	Despensa	13,86
18	Almacén Rte.+Bar	25,10
19	Lavado y Planchado	11,93
20	Aula 1	52,64
21	Aula 2	54,11
22	Aula 3	54,19
23	Aula 4	54,45
24	Distribuidor 2	84,61
25	Restaurante	174,61
26	Barra	20,95
27	Vestíbulo 2	26,49
28	Aseo Minusválidos 2	5,17
29	Aseo Público Masculino	9,26
30	Aseo Público Femenino	11,04
31	Distribuidor 1	33,03
32	Sala Profesores	26,88
33	Control	12,63
34	Dirección	15,66
35	Vestíbulo 1	18,68
36	Cámara 1	7,78
37	Cámara 2	7,78
38	Cámara 3	4,77
39	Cámara 4	4,77
40	Despensa	8,91
41	Armario 1	1,26
42	Armario 2	1,26
43	Escalera	22,35
44	Ascensor	3,64
	SUMA	1.401,86
PLANTA BAJA		
45	Acceso N	15,42
46	Ascensor	4,09
	SUMA	19,51
	TOTAL	1.421,37

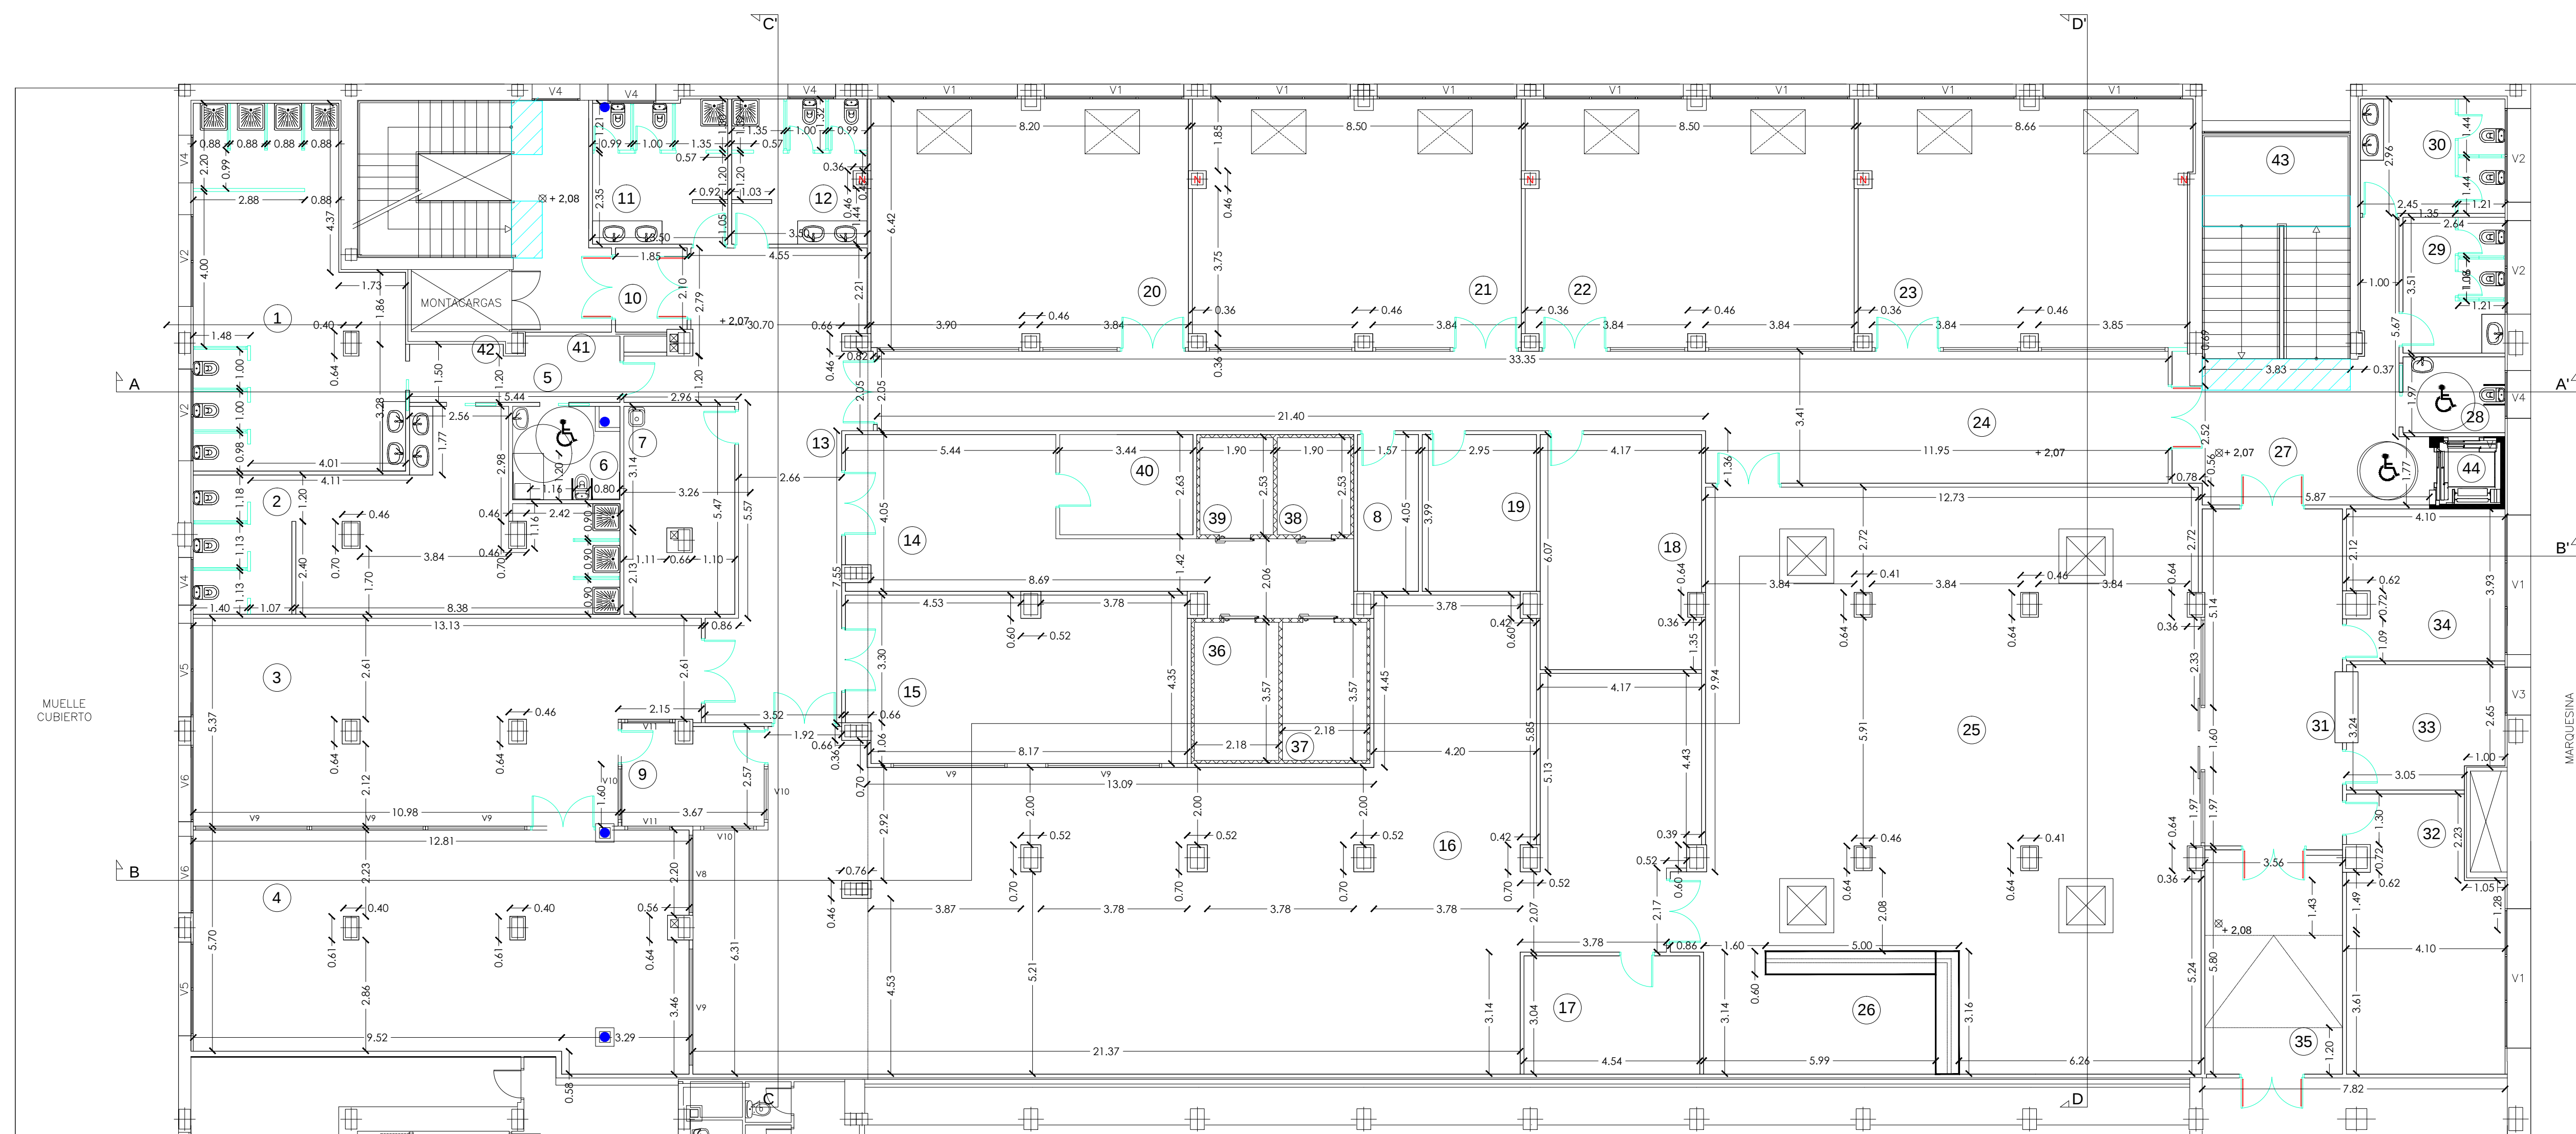