



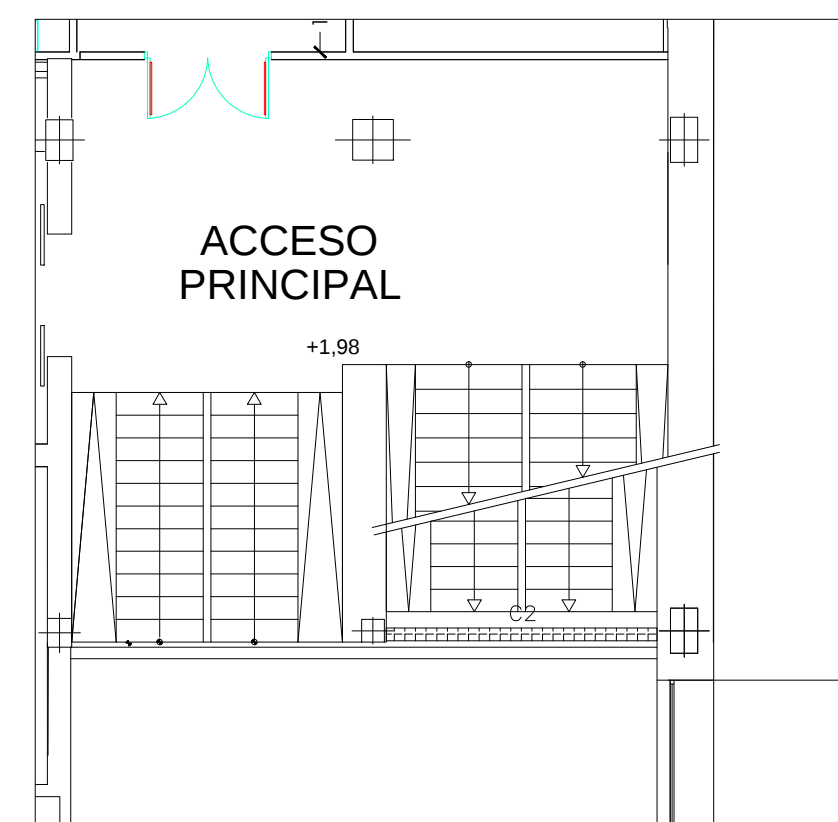

	Abatidor: 3,14 Kw; 4 Kwe
	Horno a gas: 32,5 Kw
	Lavavajillas cúpula: 9,1 Kw
	Freegadero 2 senos. AF/AC Grifería accionamiento co
	Lavamanos. AF/AC Grifería accionamiento pe
	Campana cocina, con filtro Equipada con rociadores,

NOTA:
EL MOBILIARIO SE REPRESENTA A TÍTULO
INFORMATIVO, NO FORMANDO PARTE
DE ESTA ACTUACIÓN.

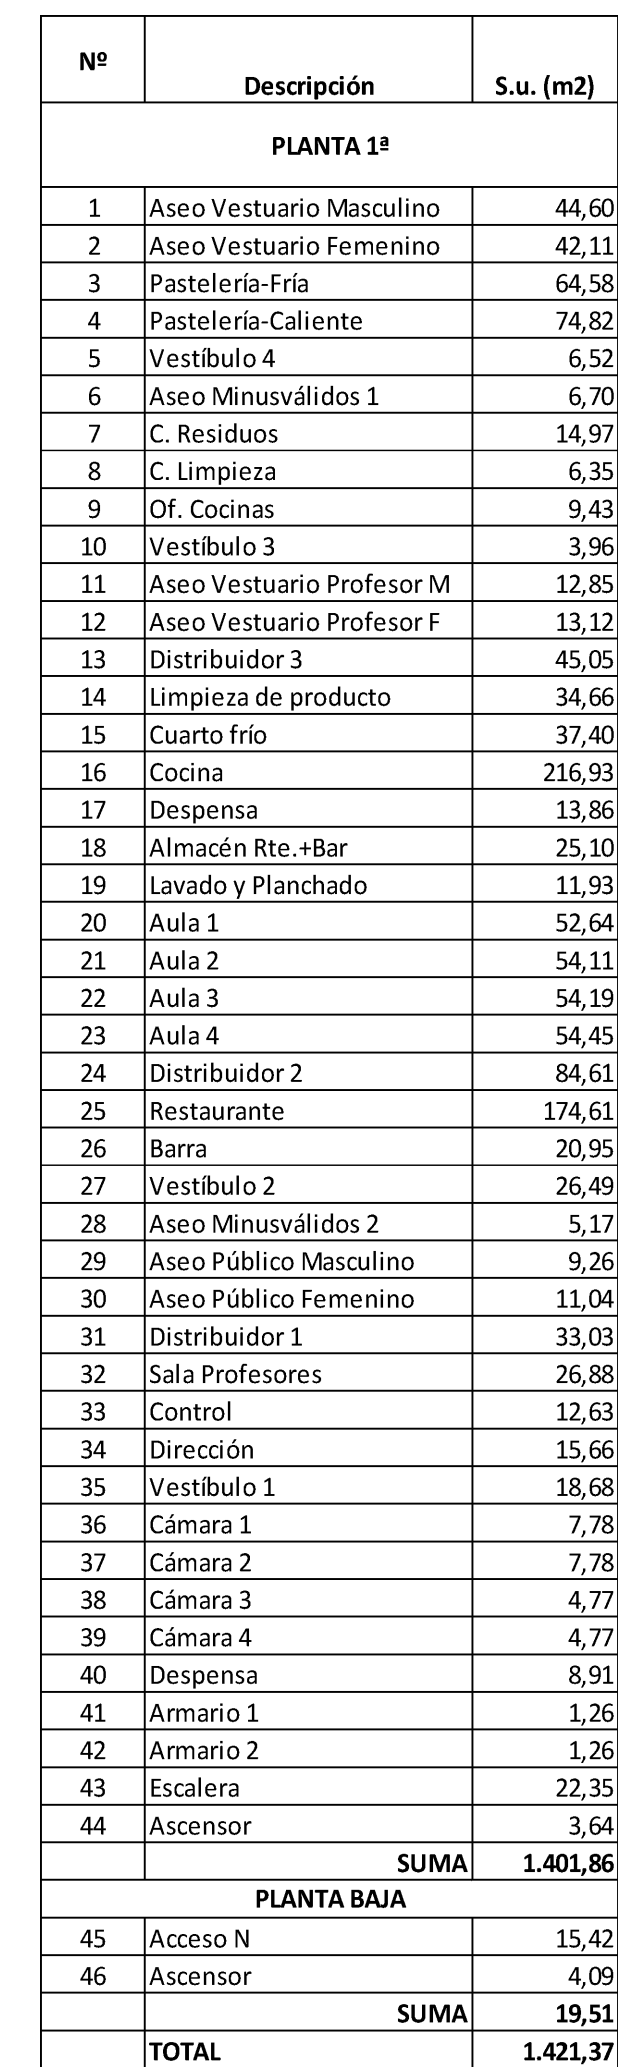