


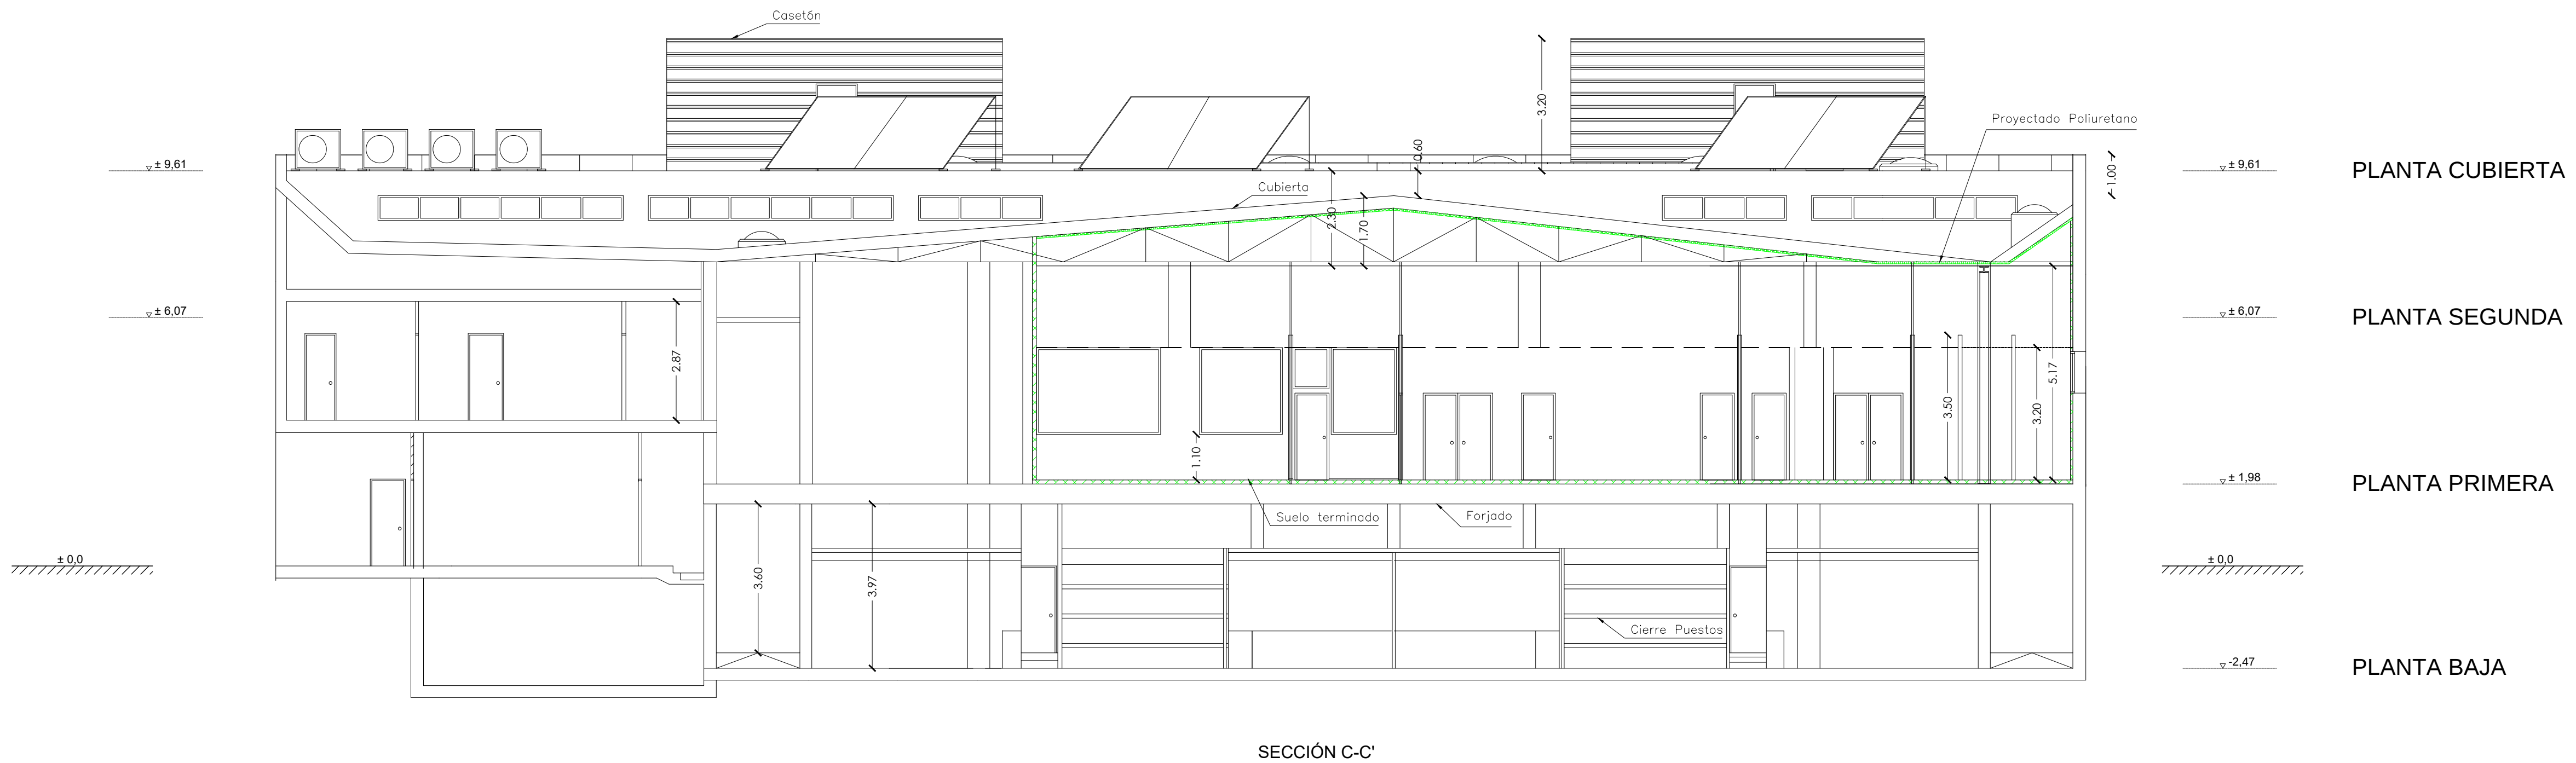


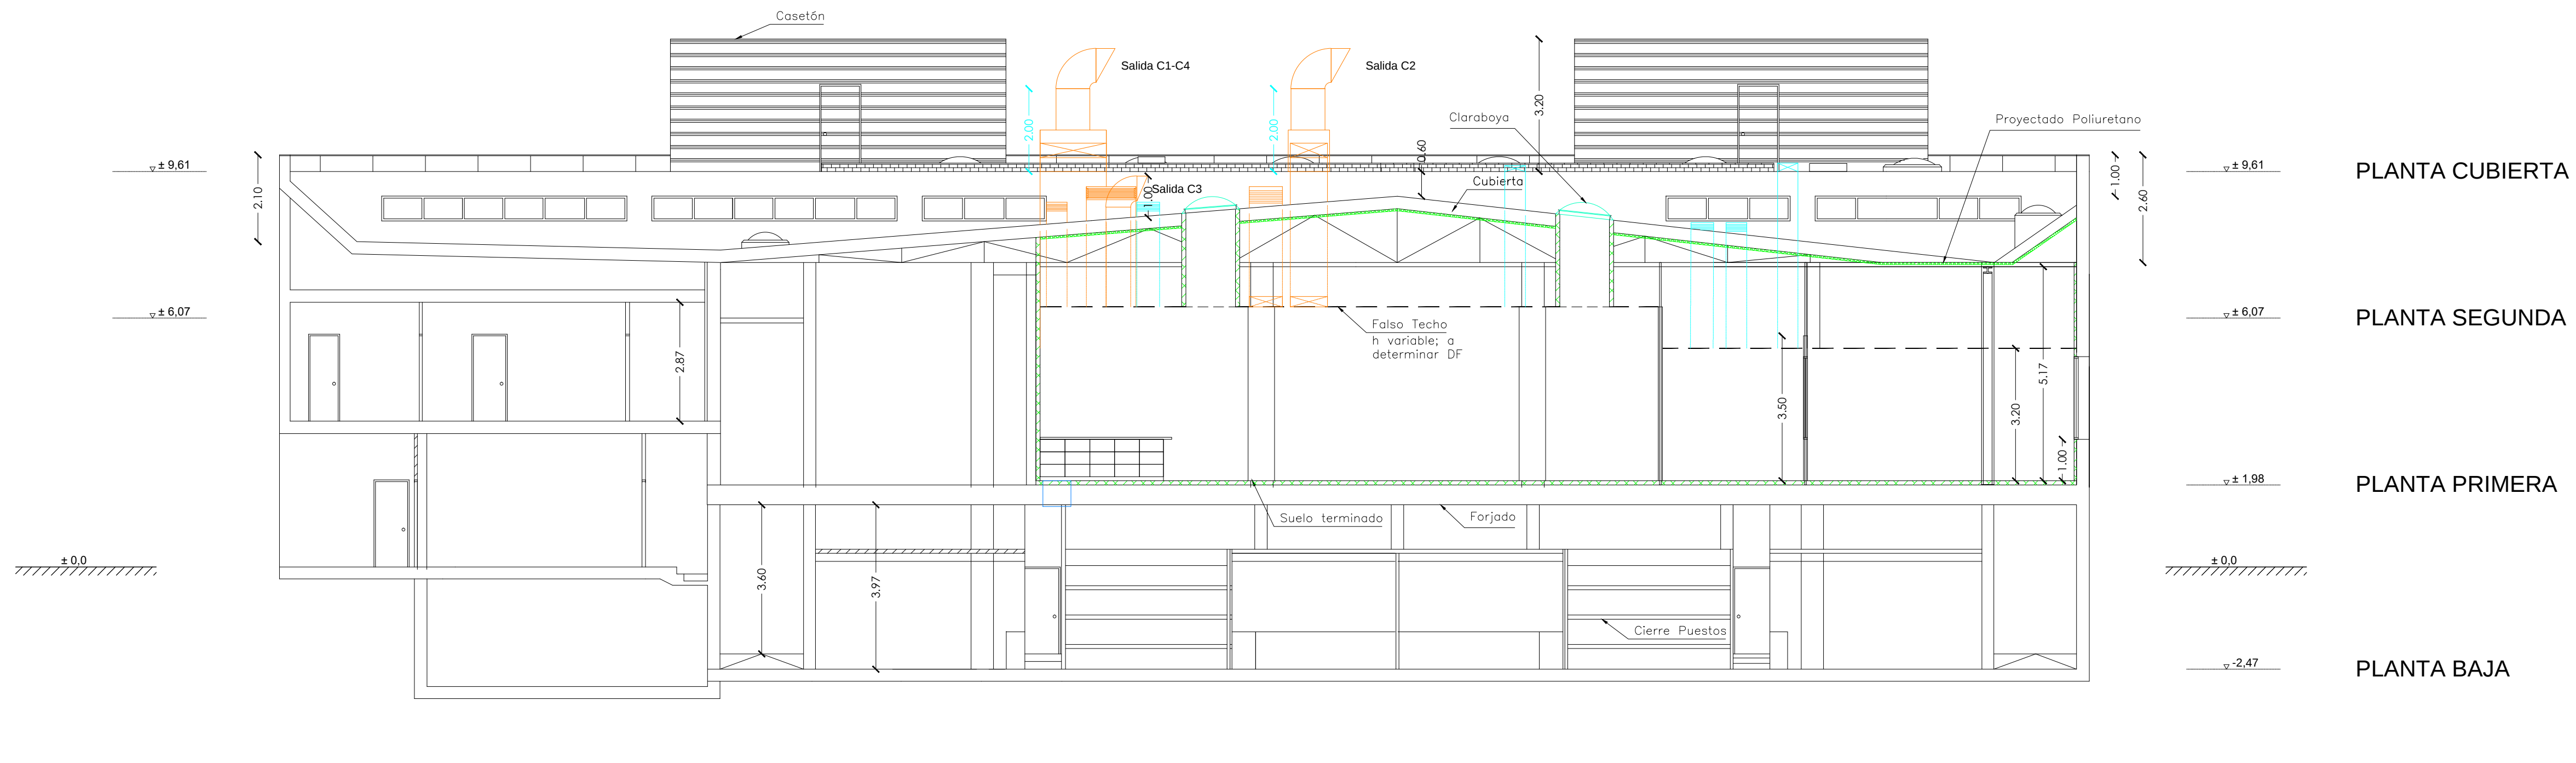

SECCIÓN C-C'

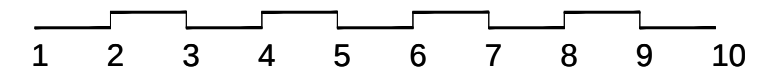

SECCIÓN D-D'

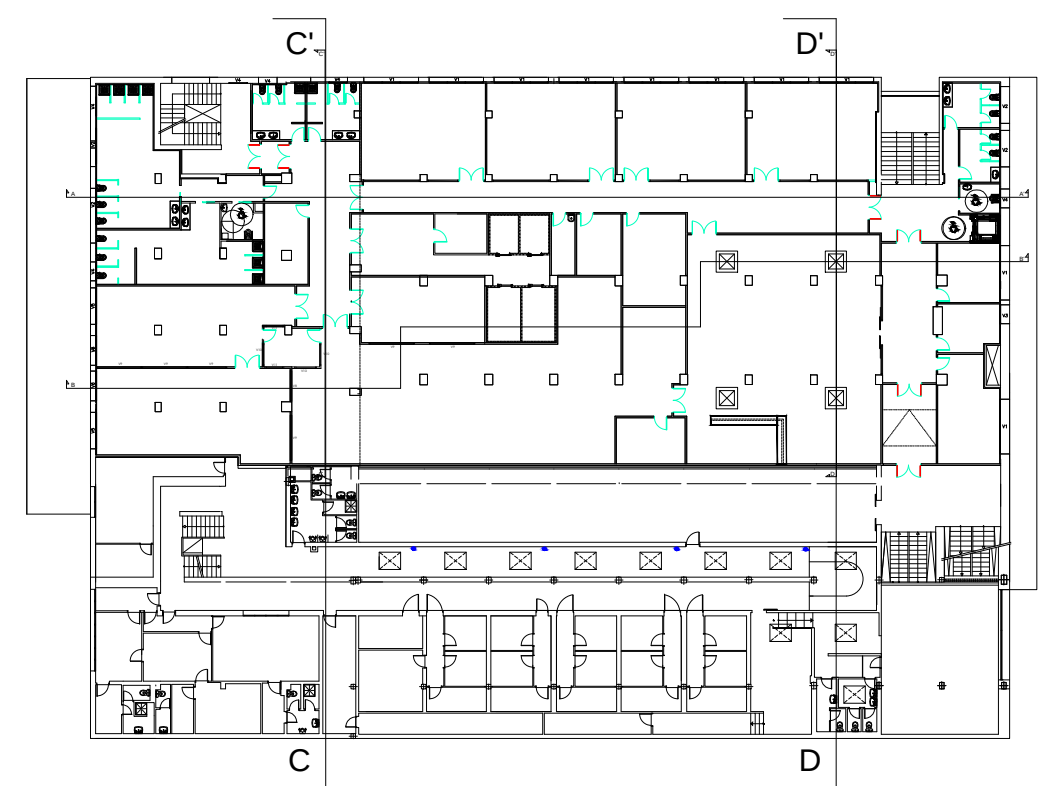

JUNTA MUNICIPAL DISTRITO VILLA DE VALLECAS	
 AYUNTAMIENTO DE MADRID	
PROYECTO DE EJECUCIÓN DE OBRAS PARA REFORMA DE LOCAL	
EMPLAZAMIENTO: C/ VIRGEN DE LAS VIÑAS Nº 16 - 28031 MADRID	
PLANO: ESTADO REFORMADO SECCIONES II	
REF.: EC-16-024-V	FECHA: MAYO 2017
PROPIEDAD: JUNTA MUNICIPAL DE DISTRITO VILLA DE VALLECAS, AYUNTAMIENTO DE MADRID	INGENIERO TECNICO INDUSTRIAL COLEGADO Nº. 10819 JULIO MORENO HUBERMAN
 Ingeniería - Consultoría	C/ CAMINO DEL SOLAR, 3 - 4º - 28020 MADRID Tel: +34-91-765 79 09 Fax: +34-91-219 59 85 E-mail: jmh@jmh.es