


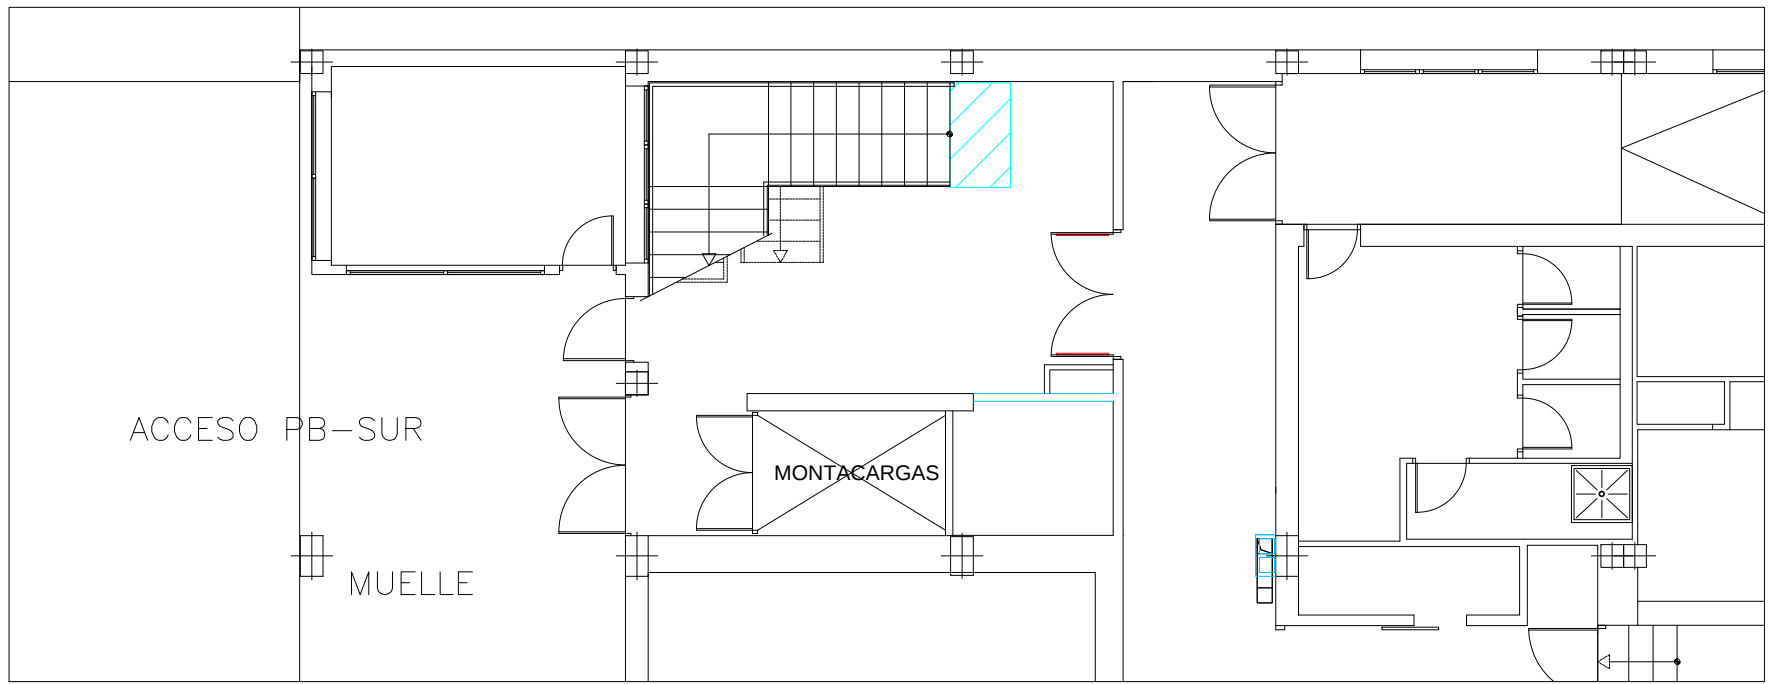


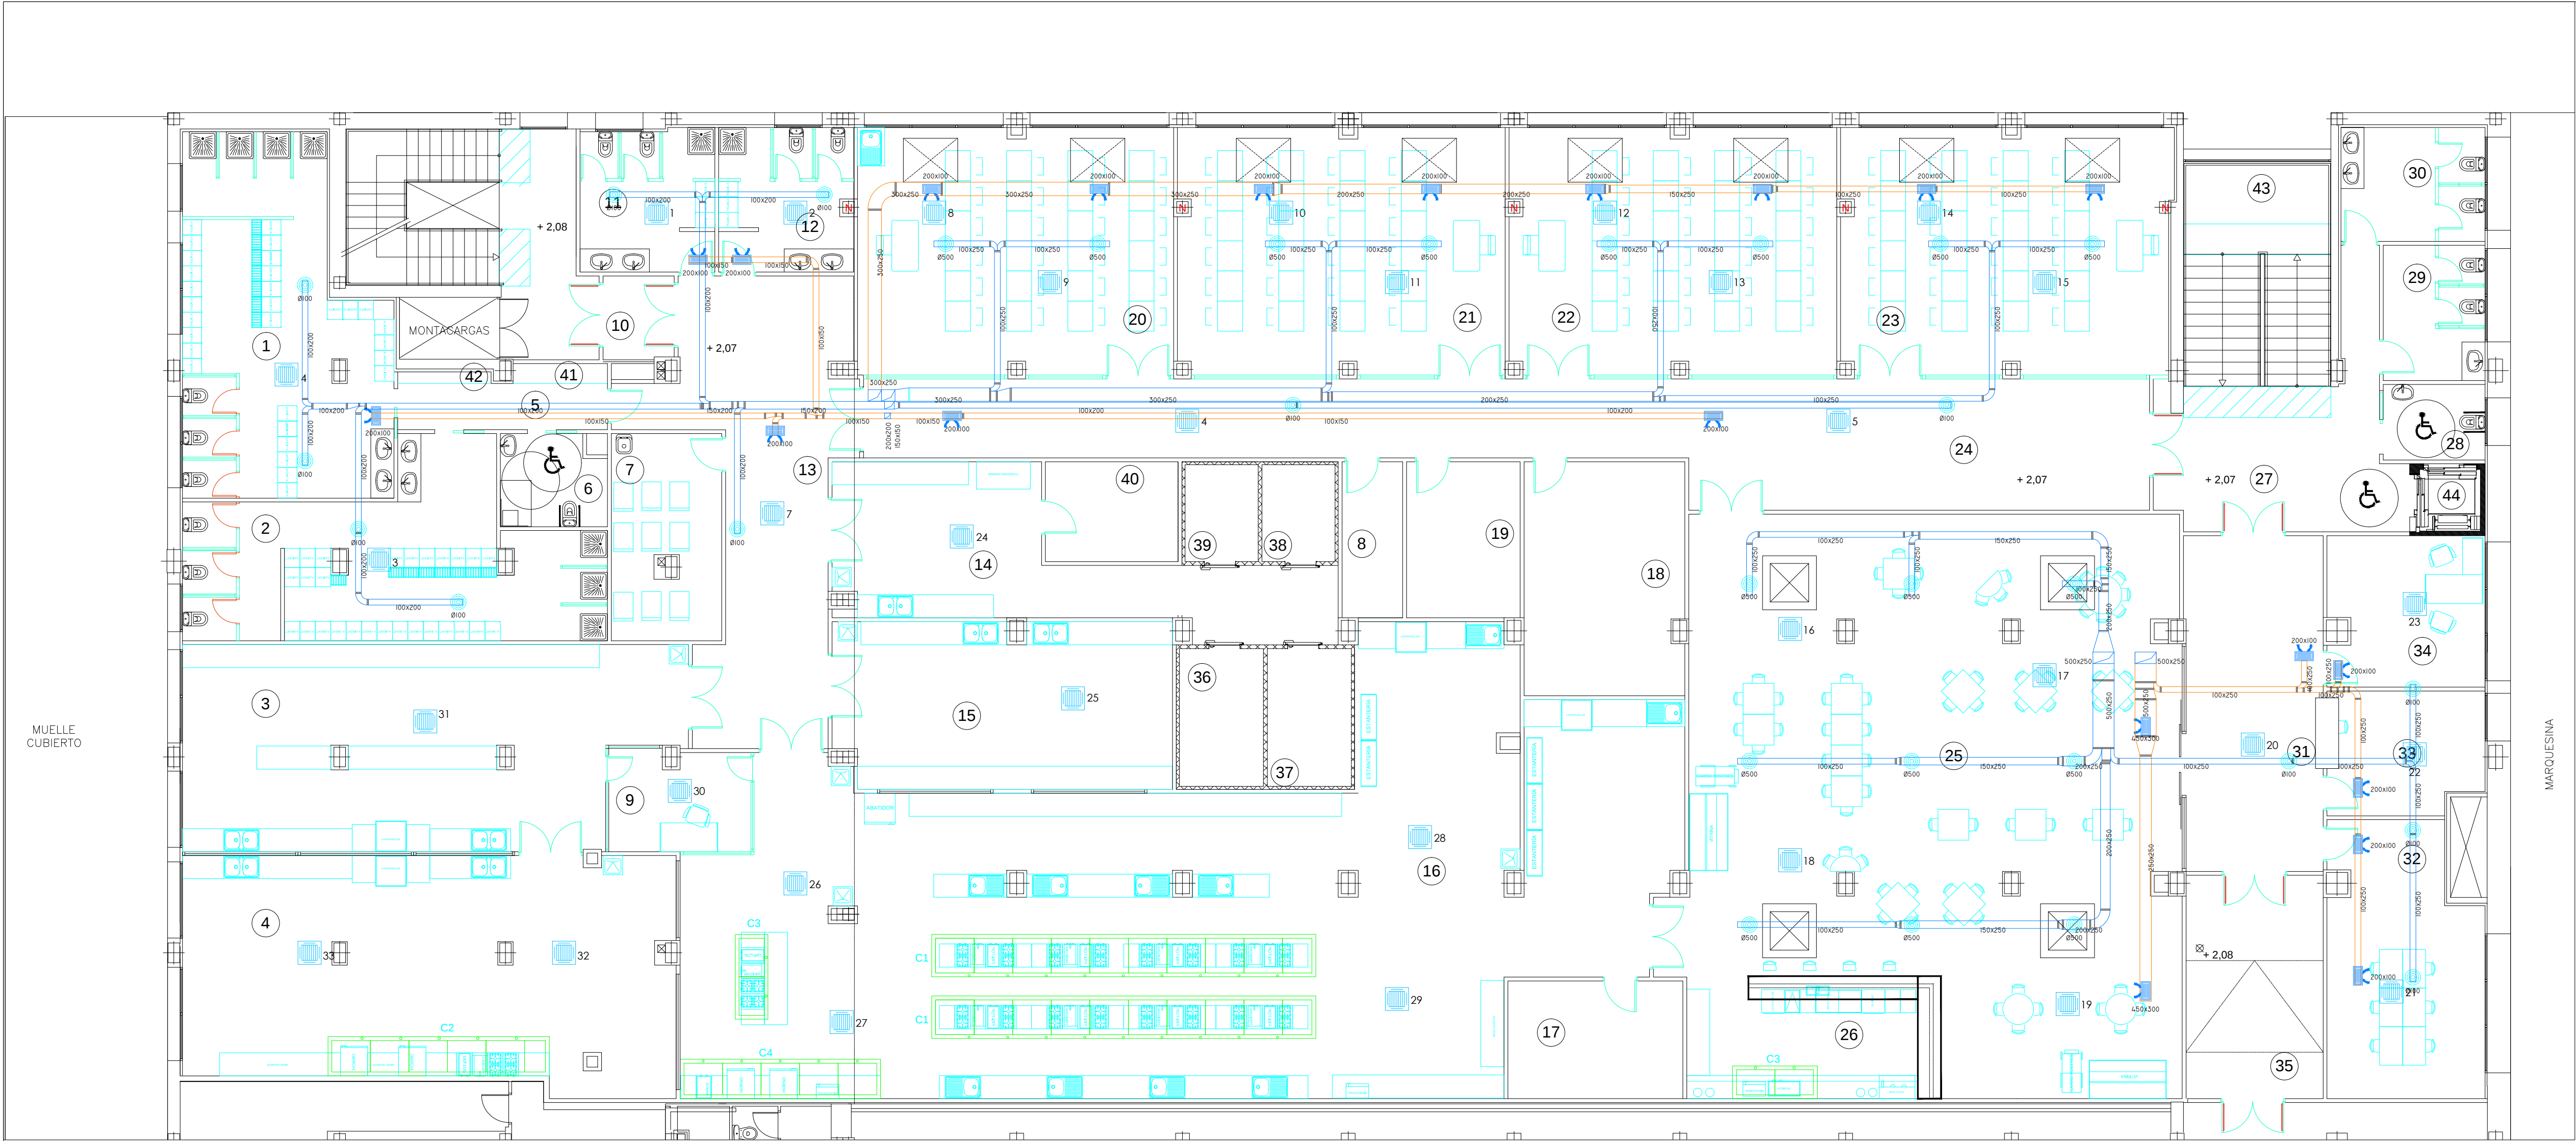


ACCESO PB-SUR

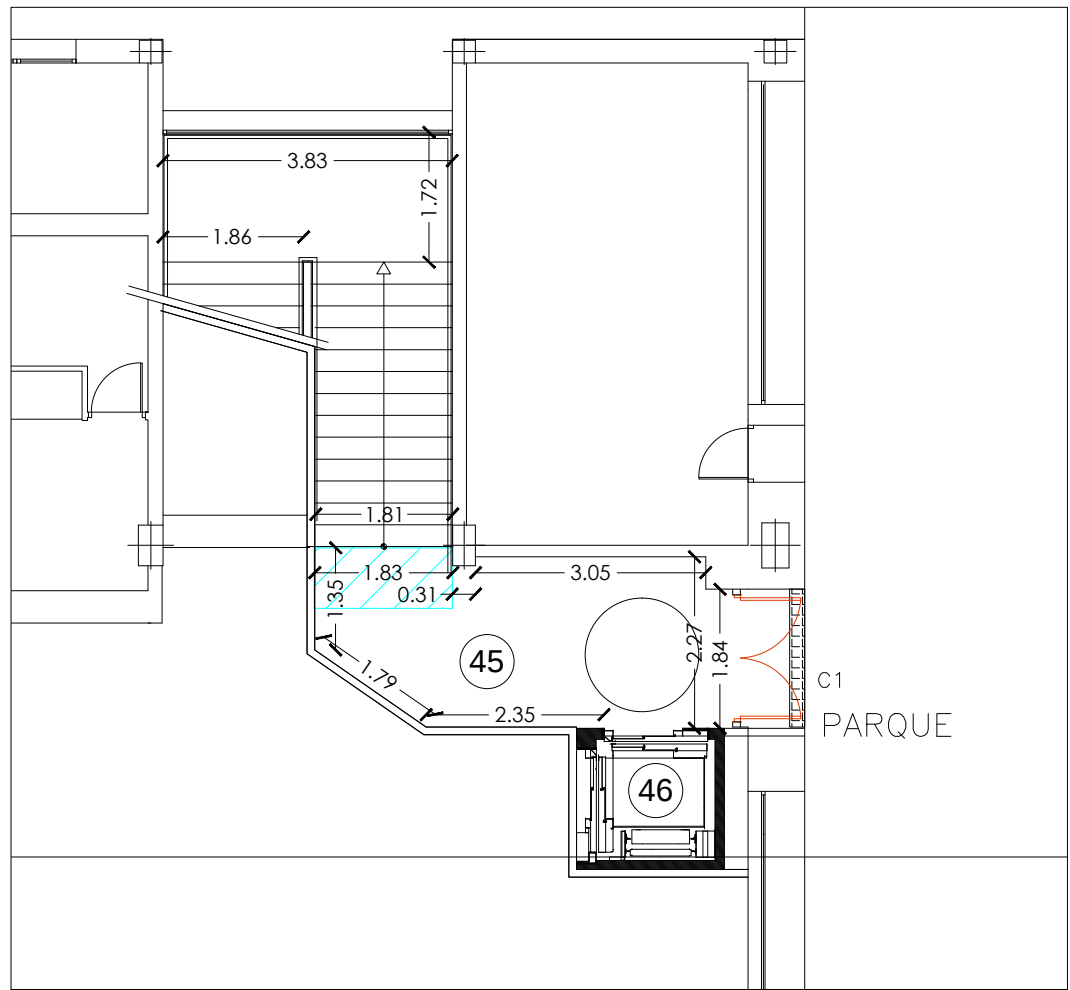

ACCESO PB-NORTE

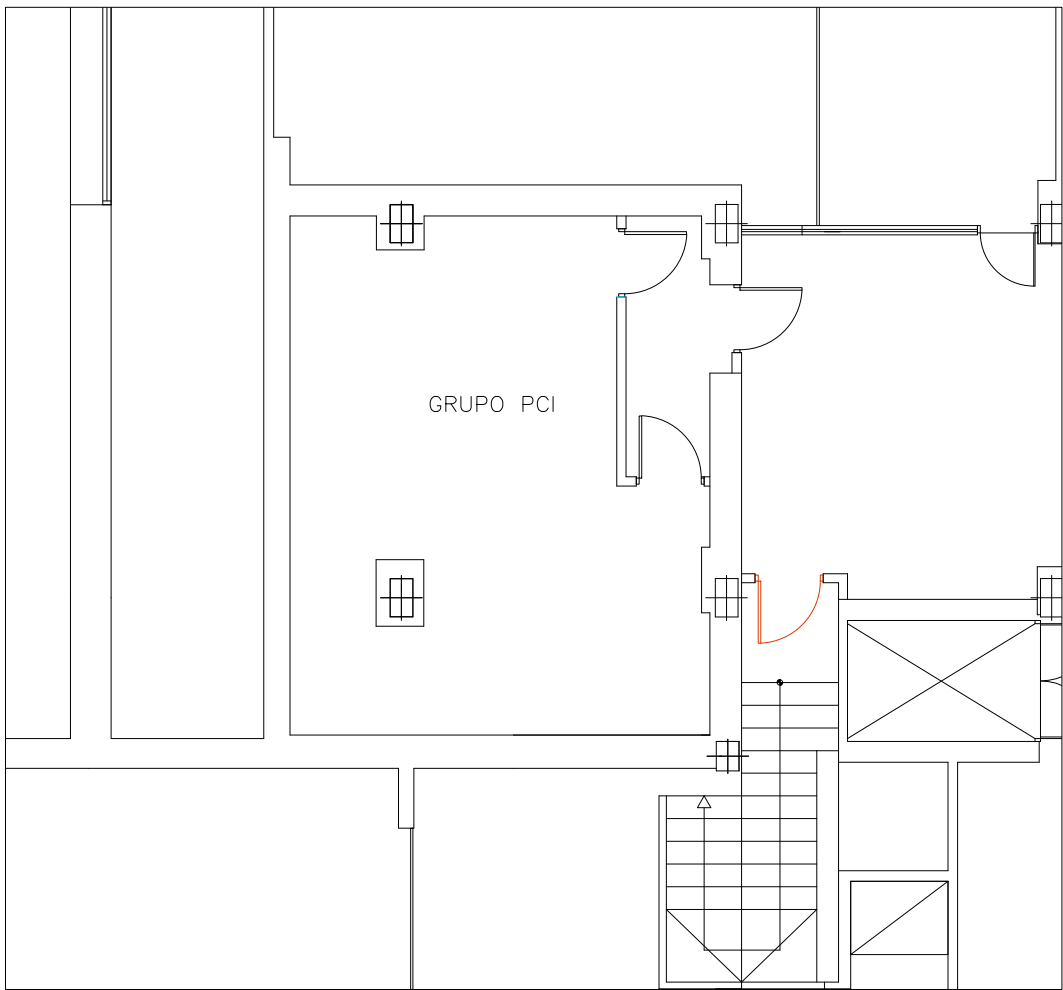


PLANTA SÓTANO

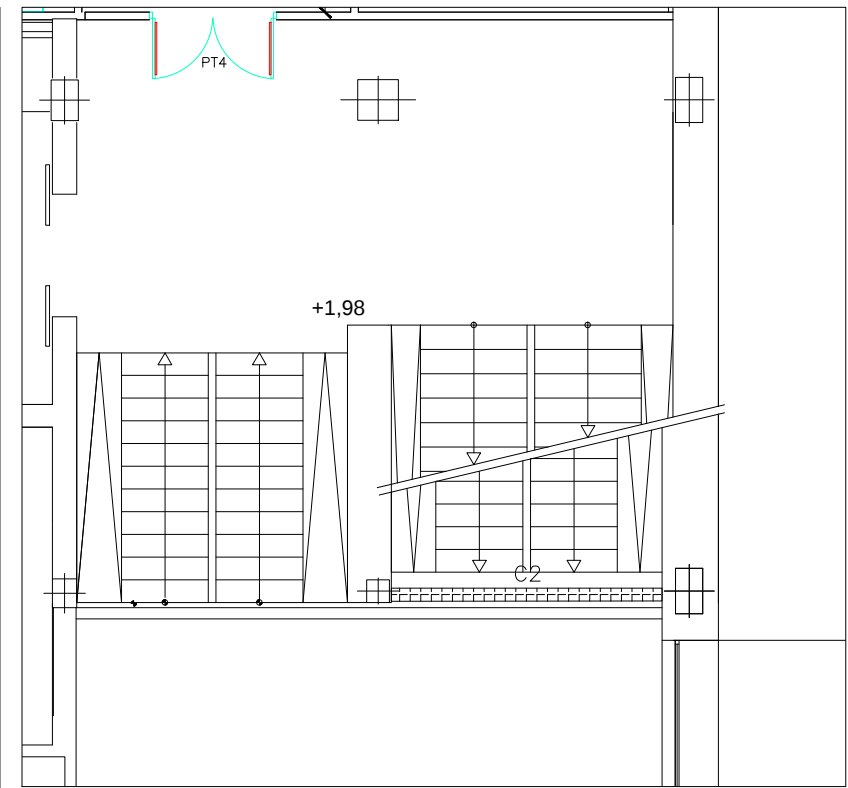


ACCESO C/Virgen de las Viñas


LEYENDA

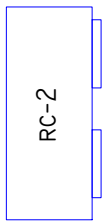


Recuperador de calor

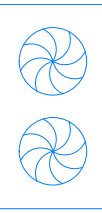

U.E. VRV con recuperación

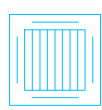


U.I. Cassette techo, 600x600

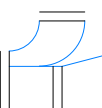

Conducto de fibra



Rejilla de retorno en techo.

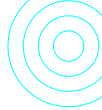

Difusor Circular en techo



Repartidor



Distribuidor



Tubería de Cu

1 2 3 4 5 6 7 8 9 10

NOTA: VER PLANO DE VENTILACIÓN.

NOTA: SE REALIZARÁ COORDINACIÓN DE INSTALACIONES, CON APROBACIÓN DE D.F.

JUNTA MUNICIPAL DISTRITO VILLA DE VALLECAS	
AYUNTAMIENTO DE MADRID	
PROYECTO DE EJECUCIÓN DE OBRAS PARA REFORMA DE LOCAL	
EMPLAZAMIENTO: C/ VIRGEN DE LAS VIÑAS Nº 16 - 28031 MADRID	
PLANO: ESTADO REFORMADO INSTALACIONES: CLIMATIZACIÓN I	
REF.: EC-16-024-V	FECHA: MAYO 2017
PROPIEDAD: JUNTA MUNICIPAL DE DISTRITO VILLA DE VALLECAS, AYUNTAMIENTO DE MADRID	INGENIERO TÉCNICO INDUSTRIAL COLEGADO Nº. 10819 JULIO MORENO HUEBENS
 Ingeniería - Consultoría	Tel: +34-91-765 79 09. Fax: +34-91-219 59 85. E-mail: info@ecma.es