



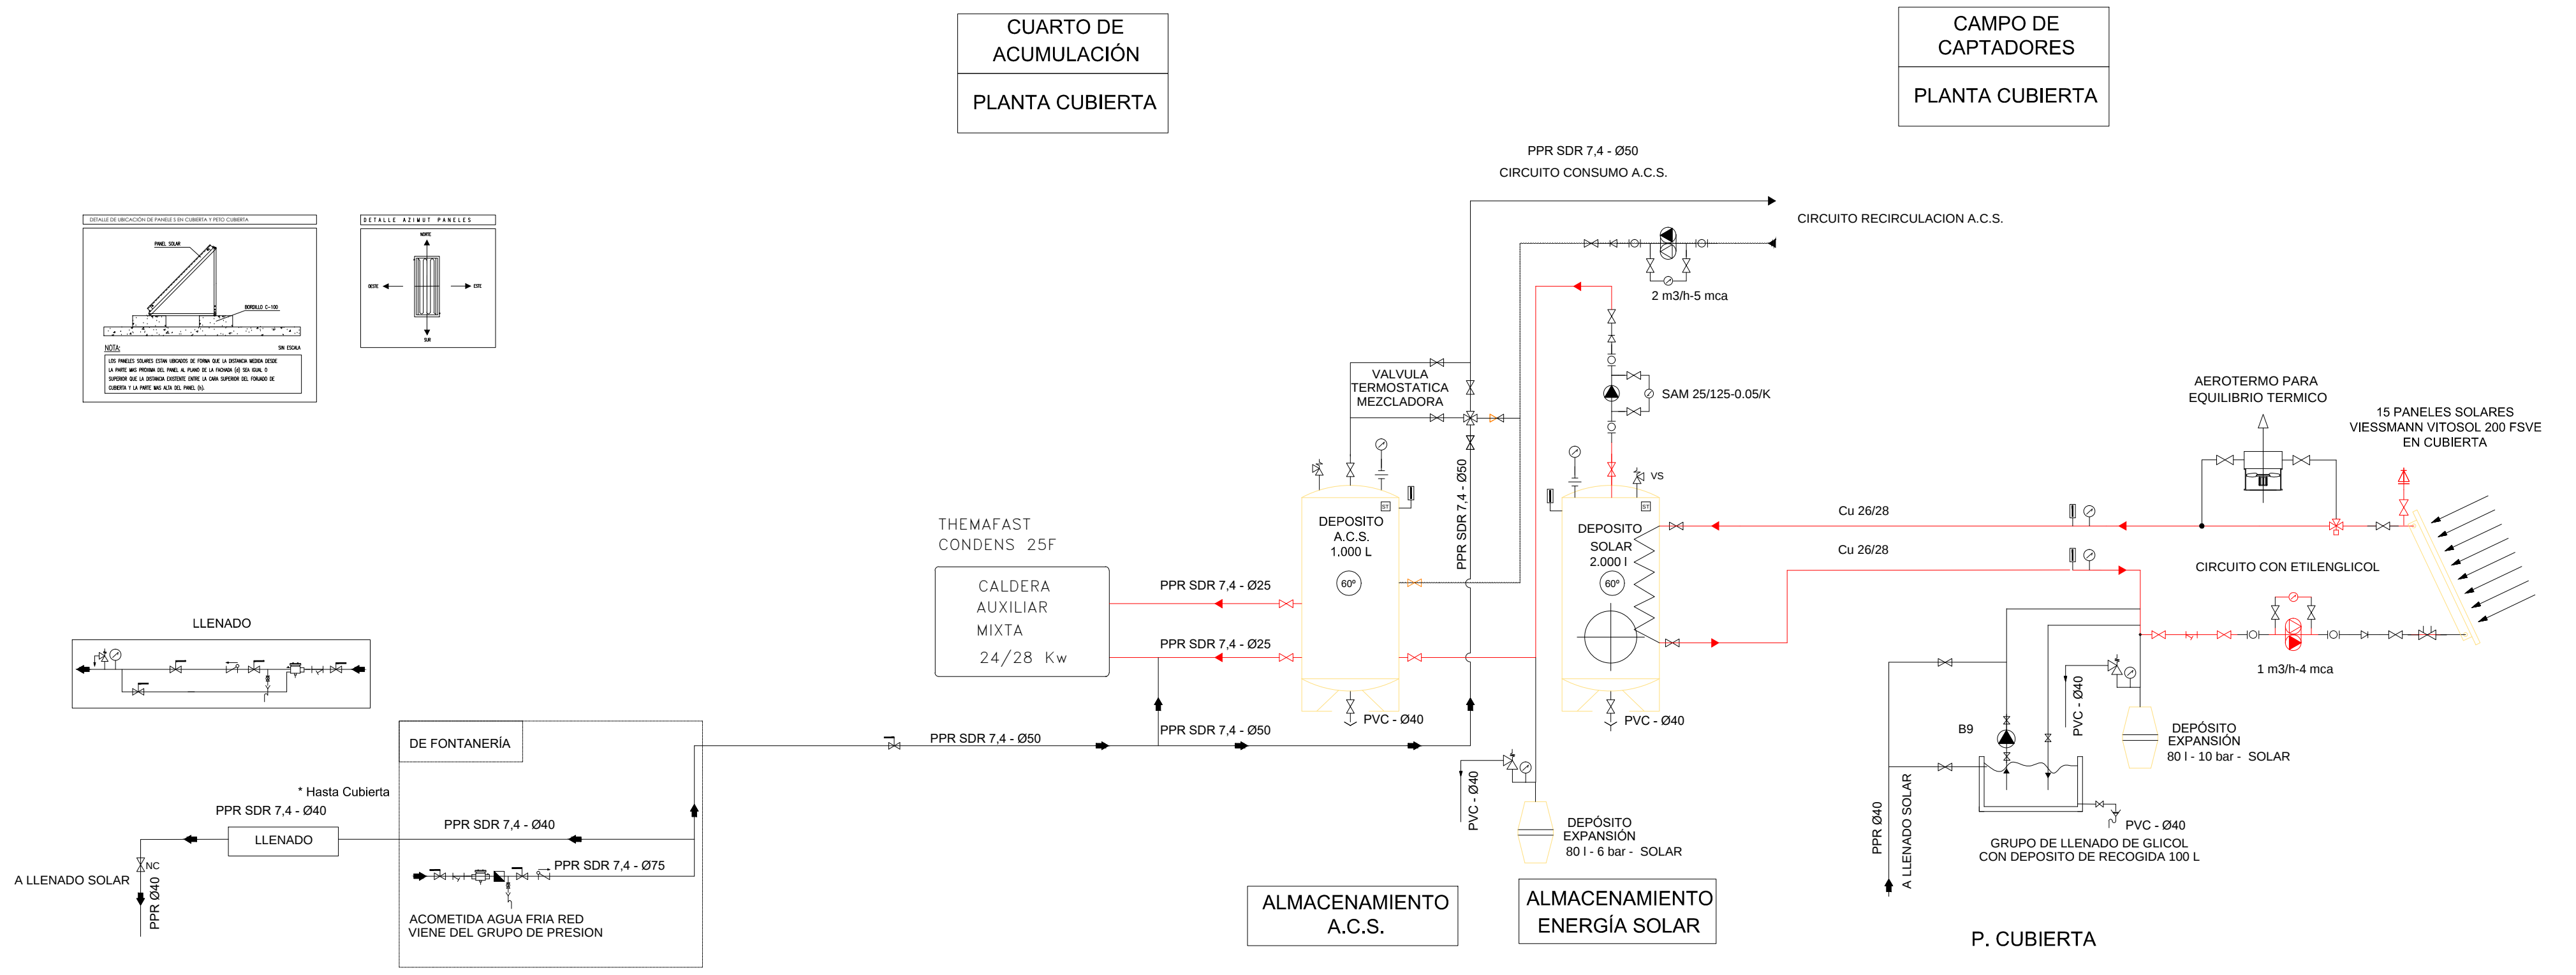


PLANTA CUBIERTA




LEYENDA

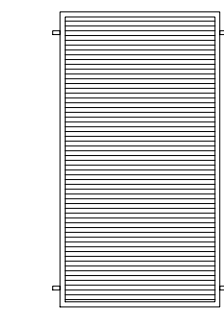


Panel Solar

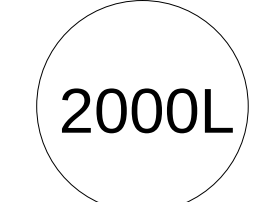


Depósito de acumulación

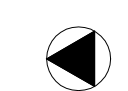

Bomba de recirculación

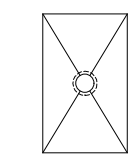

Caldera de condensación a gas

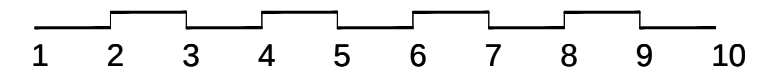

JUNTA MUNICIPAL DISTRITO VILLA DE VALLECAS	
AYUNTAMIENTO DE MADRID	
PROYECTO DE EJECUCIÓN DE OBRAS PARA REFORMA DE LOCAL	
EMPLAZAMIENTO: C/ VIRGEN DE LAS VIÑAS Nº 16 - 28031 MADRID	
PLANO: ESTADO REFORMADO INSTALACIONES: SOLAR T.+ACS	
REF.: EC-16-024-V	FECHA: MAYO 2017
PROPIEDAD: JUNTA MUNICIPAL DE DISTRITO VILLA DE VALLECAS, AYUNTAMIENTO DE MADRID	INGENIERO TECNICO INDUSTRIAL COLEGADO Nº. 10819 JULIO MORENO HUBERMAN
Tel: +34-91-765 79 09 Fax: +34-91-219 59 85 E-mail: jmmec@jmmec.es	