
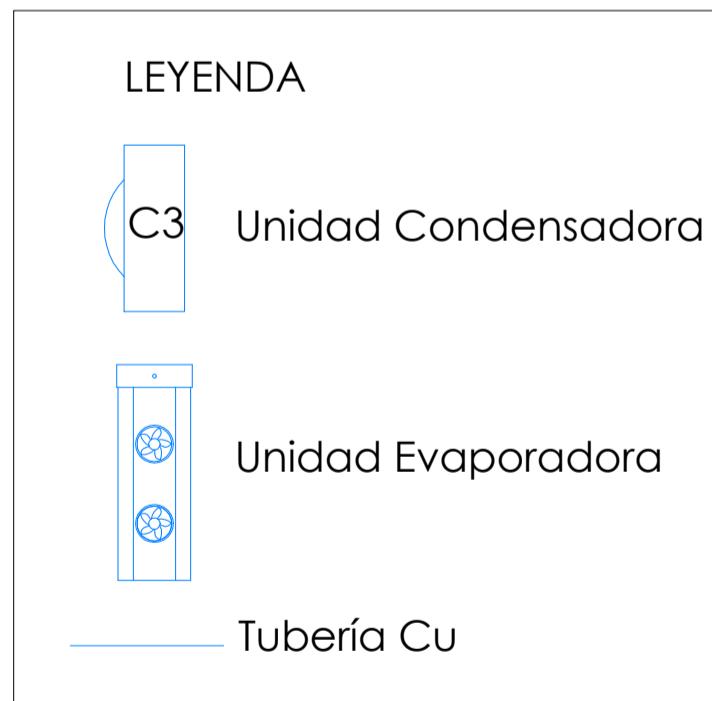


PLANTA CUBIERTA

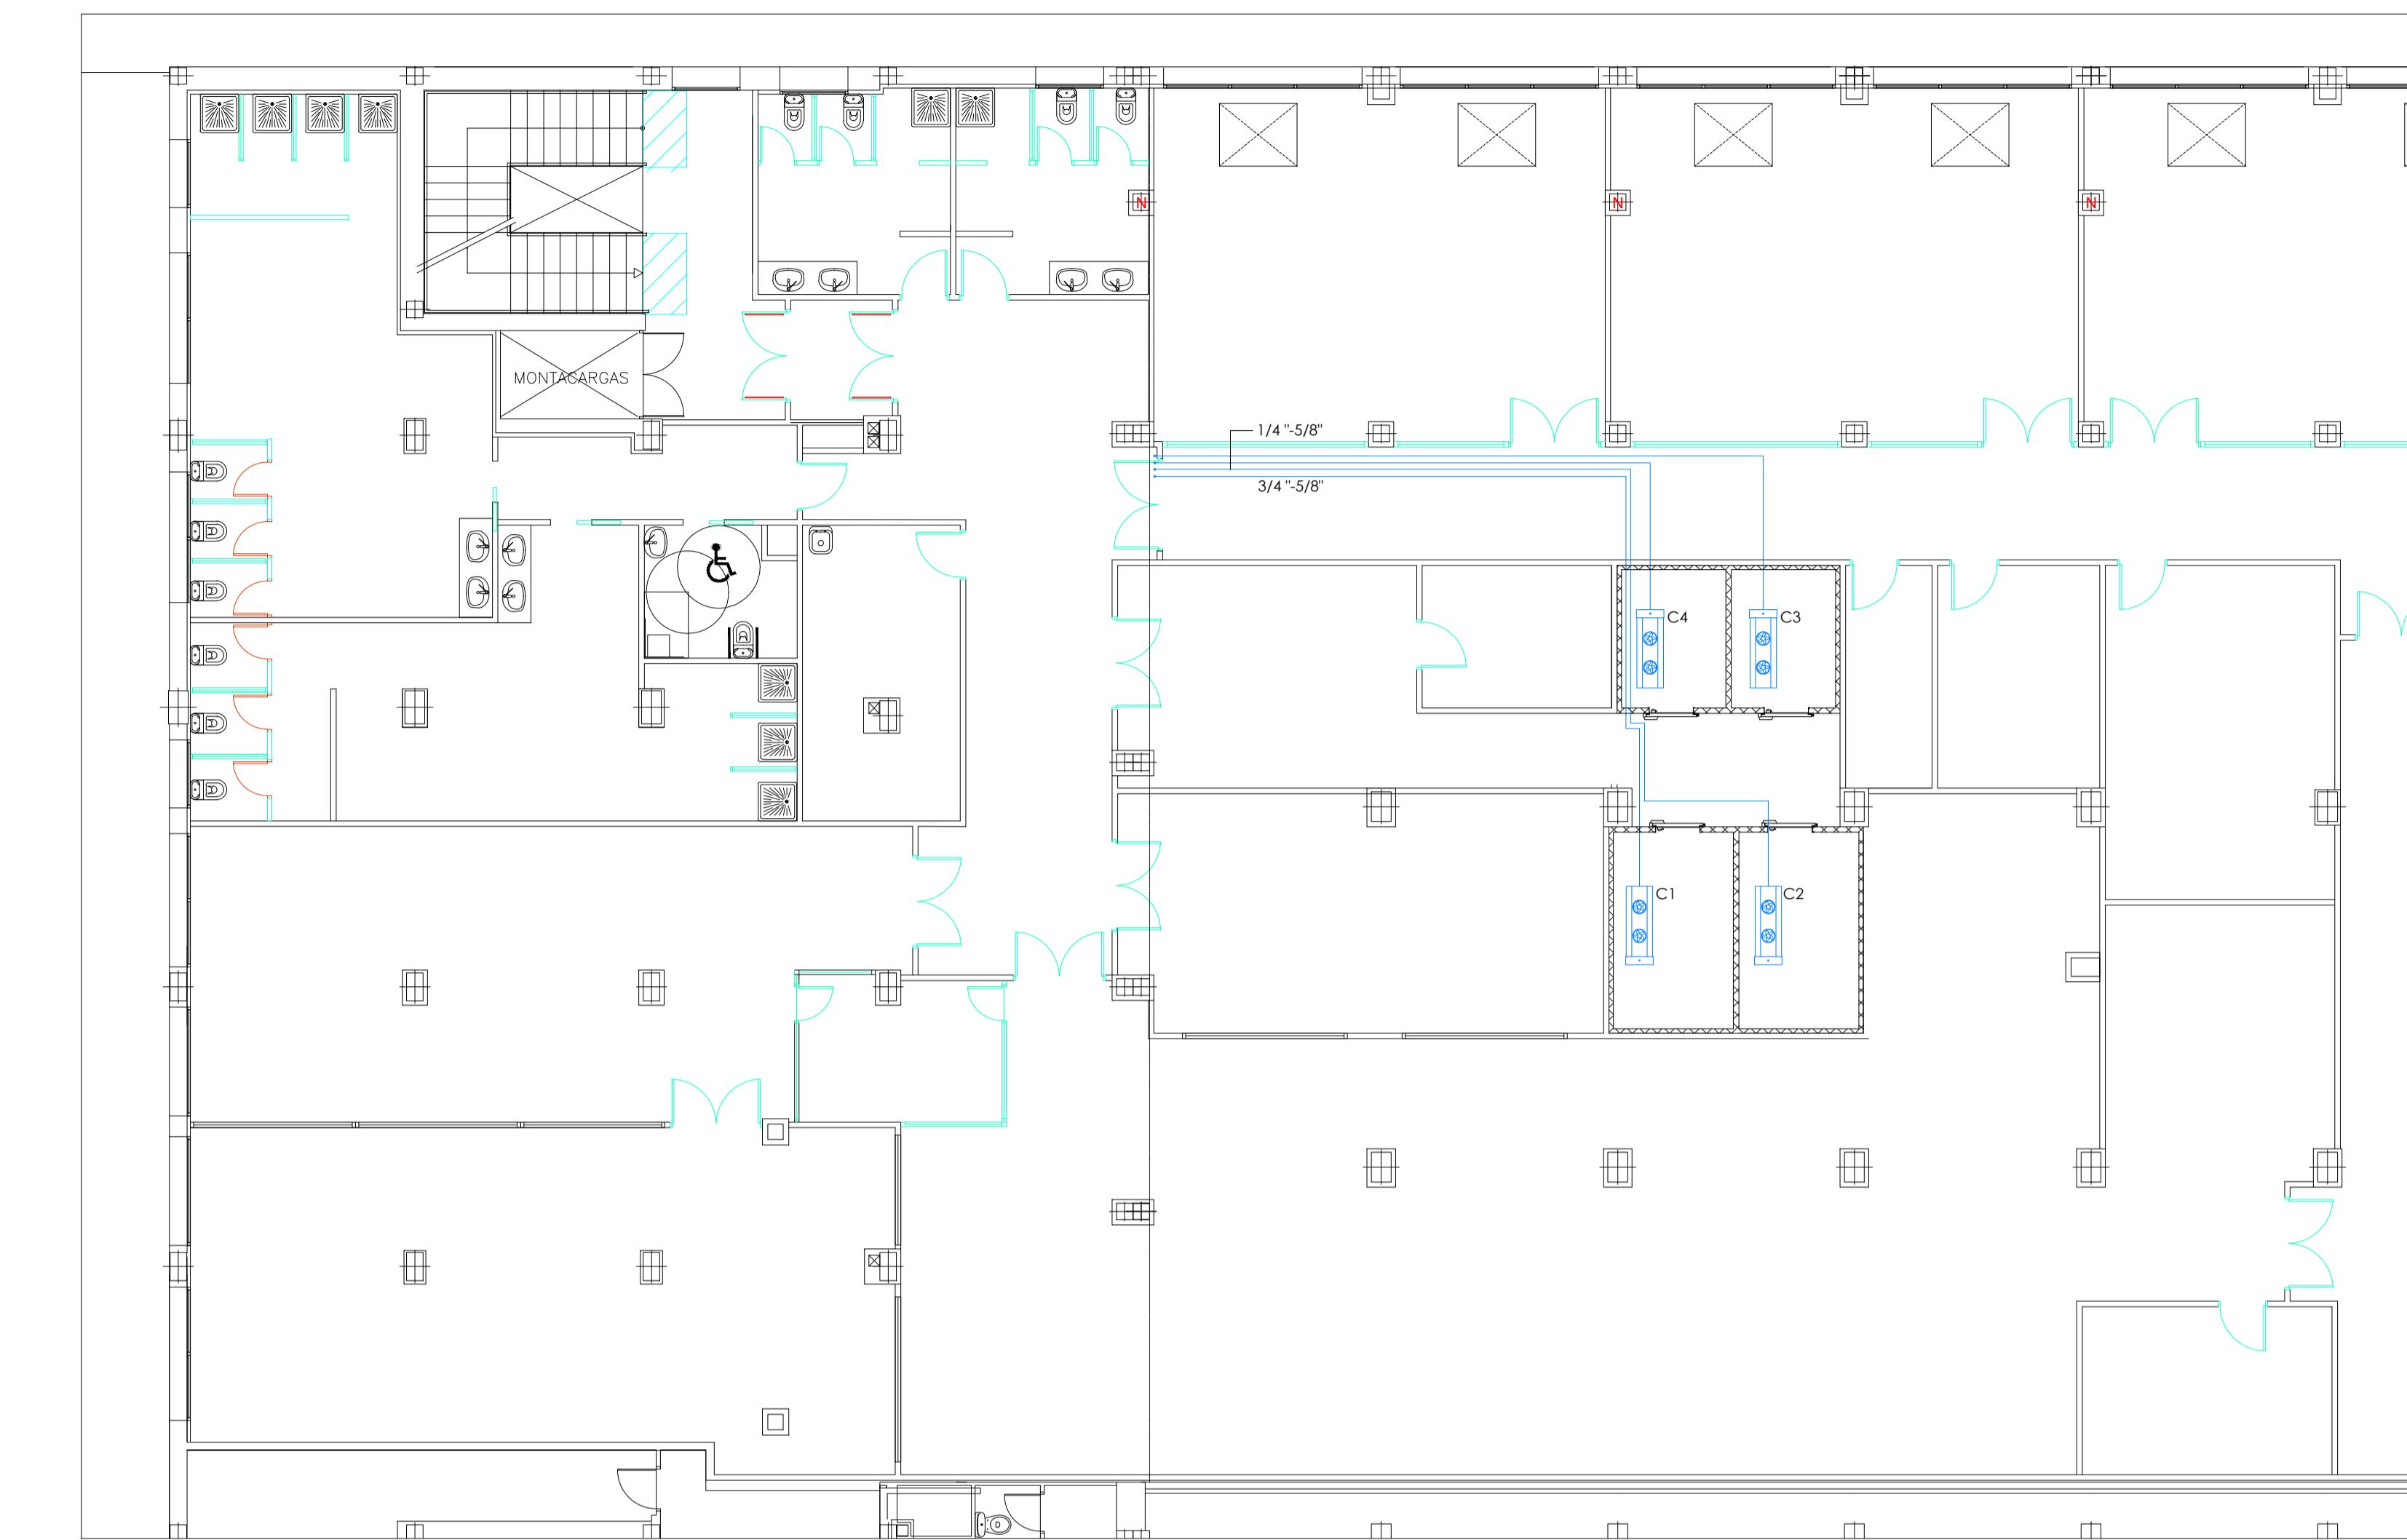

1 2 3 4 5 6 7 8 9 10

JUNTA MUNICIPAL DISTRITO VILLA DE VALLECAS		
		
AYUNTAMIENTO DE MADRID		
PROYECTO DE EJECUCIÓN DE OBRAS PARA REFORMA DE LOCAL		
DIRECCIÓN: C/ VIRGEN DE LAS VIÑAS N° 16 - 28031 MADRID		
ESTADO REFORMADO		
PLANO: INSTALACIONES: CÁMARA FRIGORÍFICAS		
REF: EC-16-024-V	FECHA: MAYO 2017	ESCALA: 1:100
Engineering Consulting		PROPIEDAD
Engineering Consulting		INGENIERO TÉCNICO INDUSTRIAL COLEGADO N°: 10819
Engineering Consulting		JULIO MORENO HUERTAS
Engineering Consulting		JUNTA MUNICIPAL DISTRITO VILLA DE VALLECAS, MADRID
Engineering Consulting		Tel: +34-91-763 79 09, Fax: +34-91-219 59 96, E-mail: jmv@jmv.es