



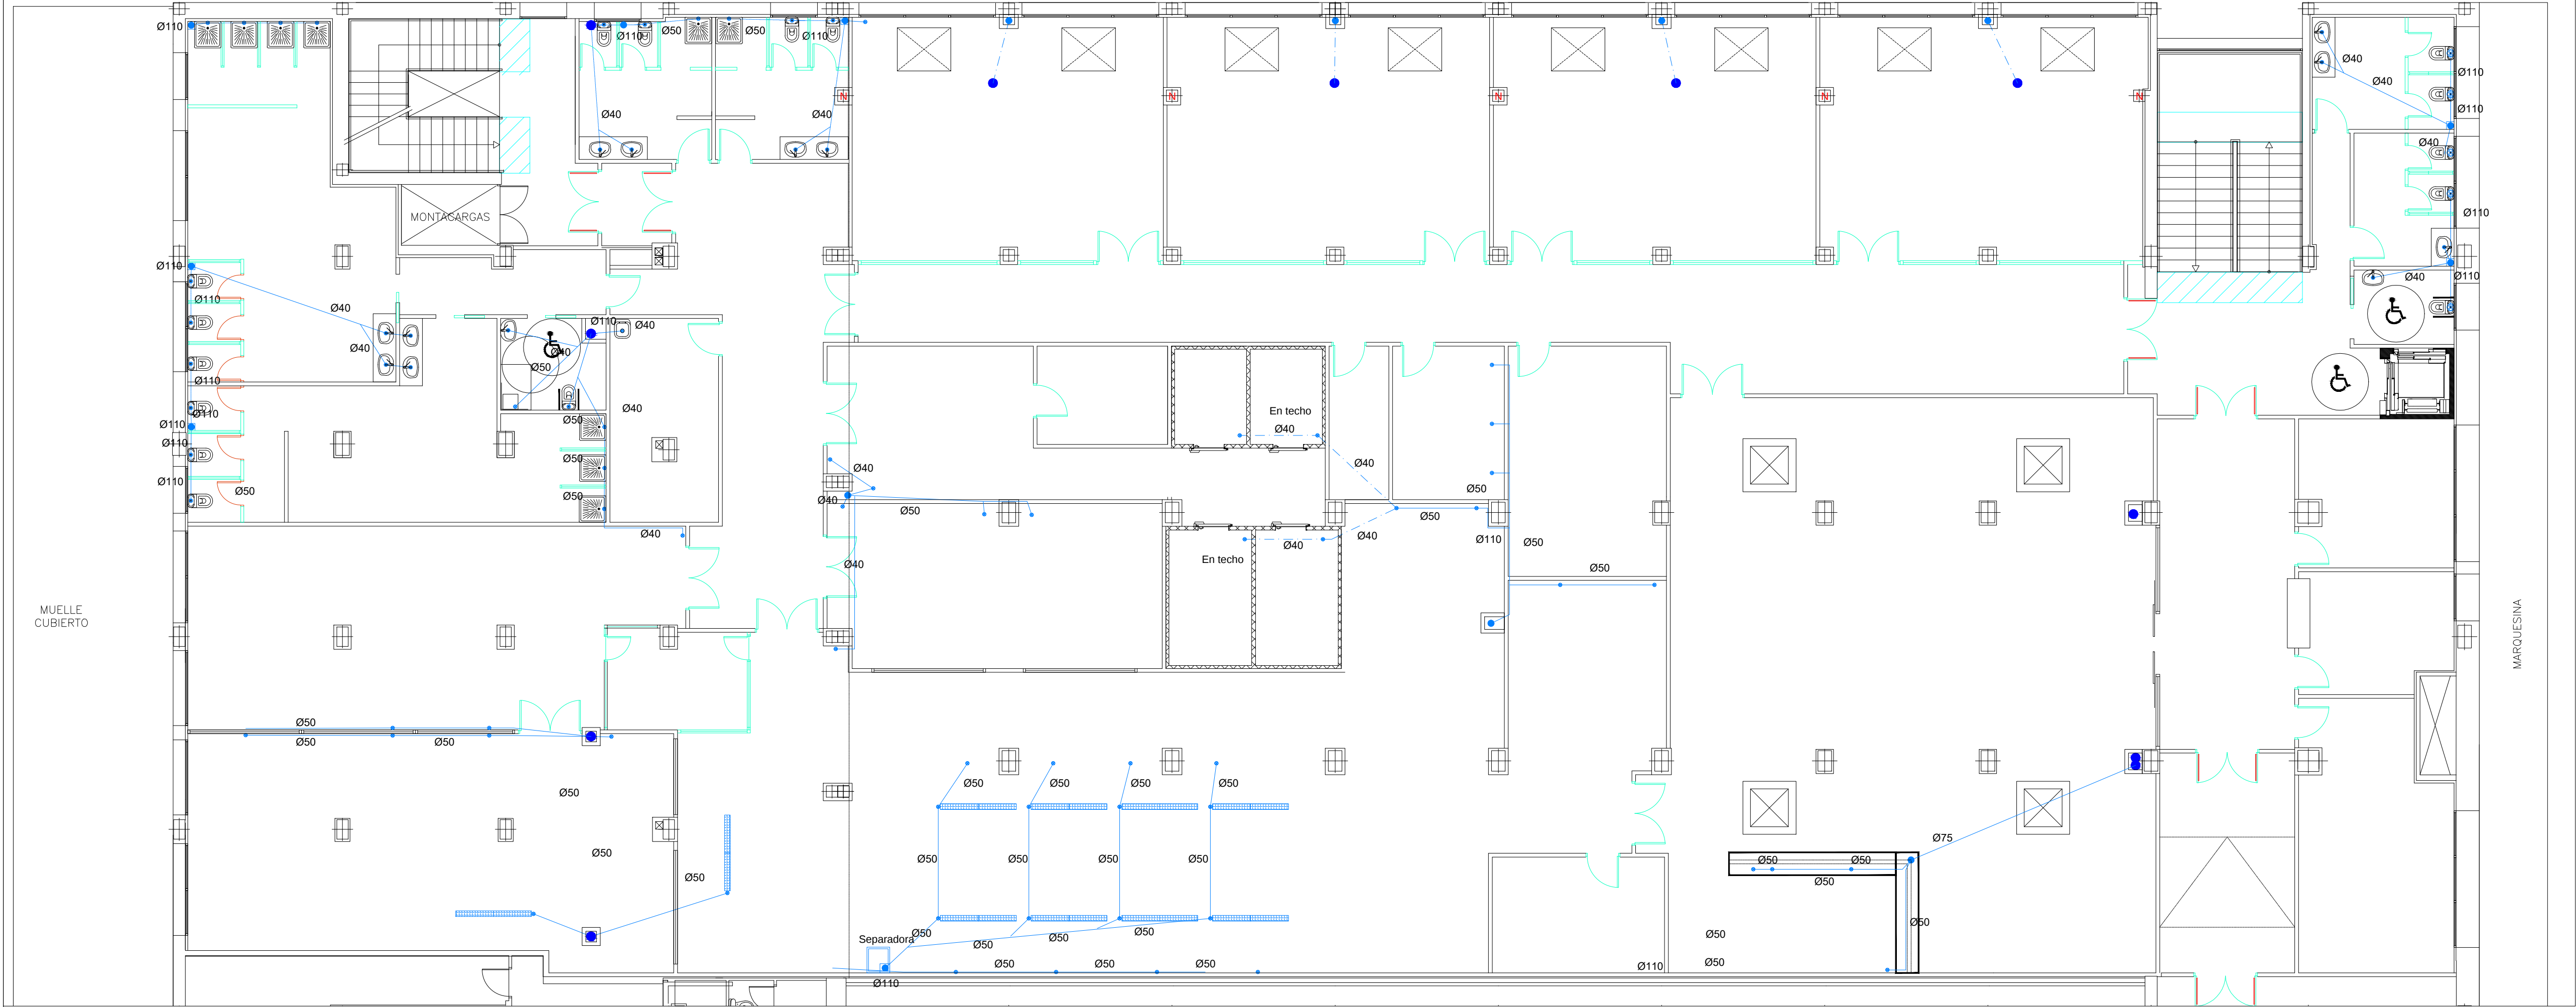


PLANTA 1

NOTA:
Se realizará replanteo de trazado una vez realizada la demolición y comprobada la instalación.
El replanteo deberá ser presentado y aprobado por DF

□ Zona afectada en PB por actuaciones en P1

DETALLE DERIVACIONES CON BOTE SIFONICO

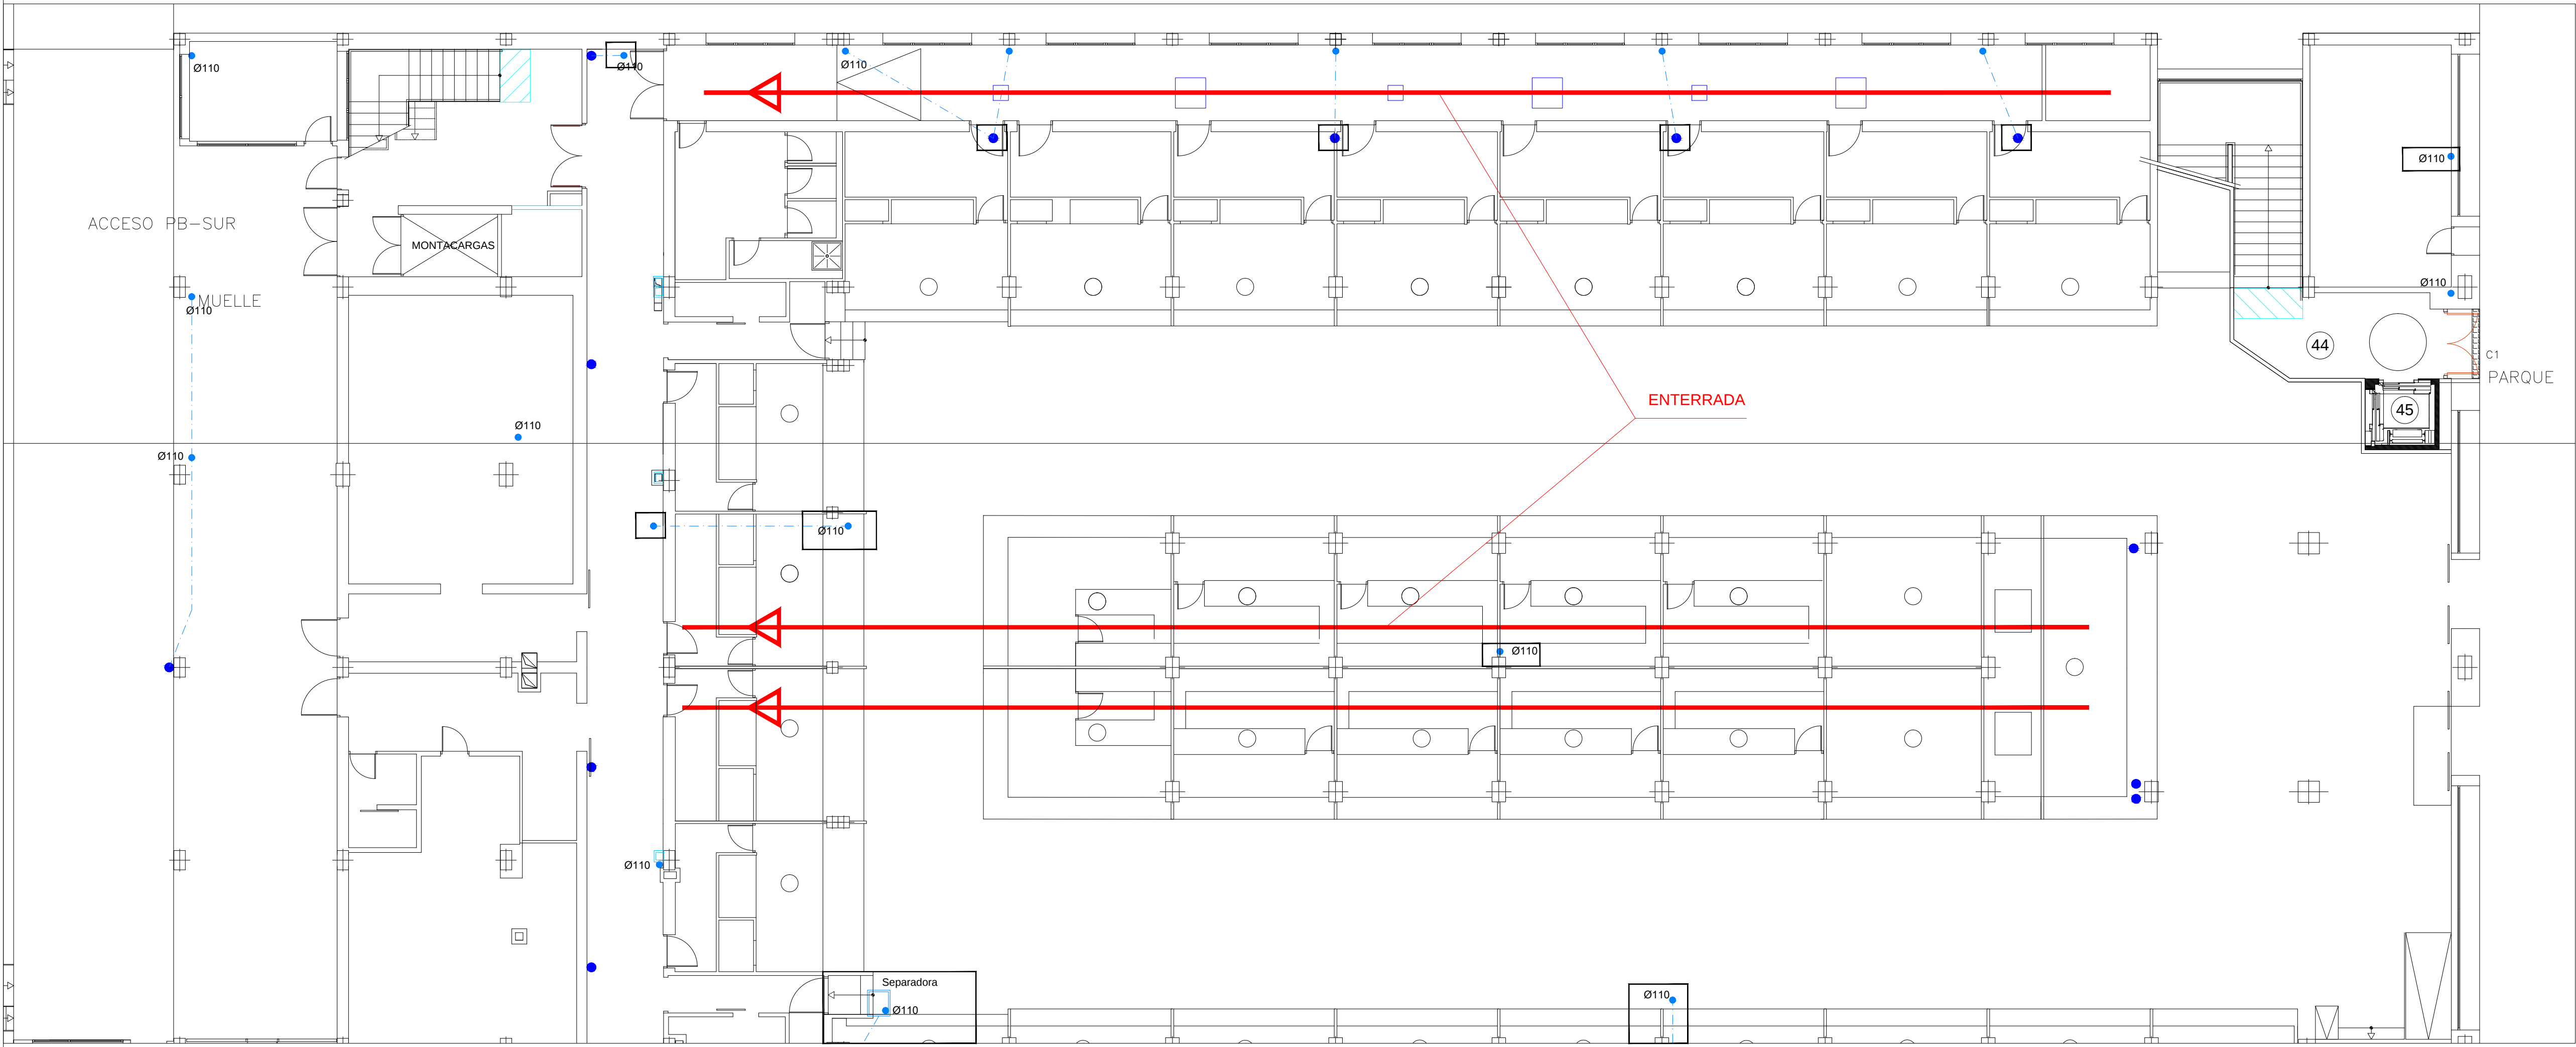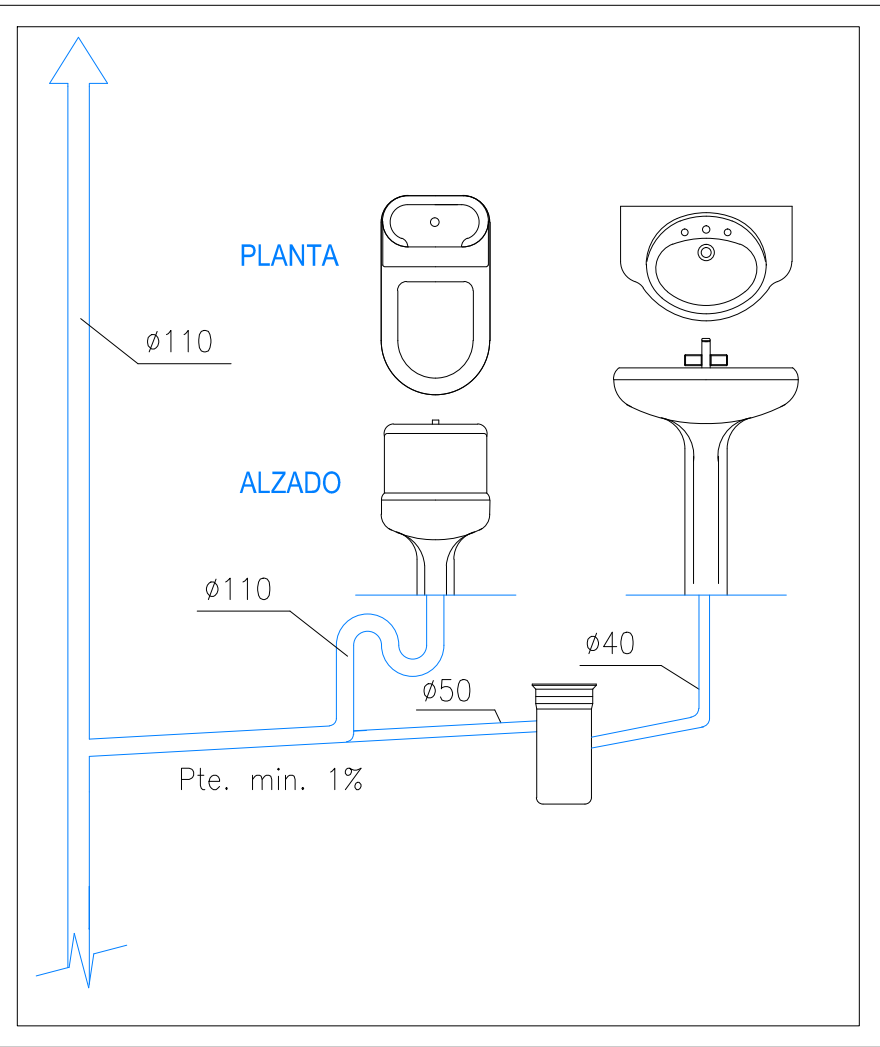

PLANTA B

LEYENDA

- ENTRONQUE BAJANTE EXISTENTE
- RED COLGADA
- PUNTO DESAGÜE
- BOTE SIFÓNICO
- ▬ CANALETA PREFABRICADA

DIAMETROS DE DESAGÜES

INODORO	Ø110
DUCHA	Ø50
LAVABO	Ø40
LAVAMANOS	Ø40
FREGADERO	Ø50
LAVADORA	Ø50
LAVAVAJILLAS	Ø50
BOTE A BAJANTE	Ø100

1 2 3 4 5 6 7 8 9 10

Junta Municipal Distrito Villa de Vallecas

Ayuntamiento de Madrid

PROYECTO DE EJECUCIÓN DE OBRAS
PARA REFORMA DE LOCAL

EMPLAZAMIENTO:
C/ VIRGEN DE LAS VIÑAS Nº 16 - 28031 MADRID

PLANO:
ESTADO REFORMADO
INSTALACIONES: SANEAMIENTO

RES: EC-16-024-V
FECHA: MAYO 2017
PROPIEDAD: JUNTA MUNICIPAL DE DISTRITO VILLA DE VALLECAS
AYUNTAMIENTO DE MADRID
C/ CAMINO DEL SOLAR, 3 - 28020 MADRID
Tel: +34-91-763 79 09. Fax: +34-91-219 59 85. E-mail: jmv@jmv.es

ESCALA: 1/500
INGENIERO TÉCNICO INDUSTRIAL
COLEGADO Nº. 10819
JULIO MORENO HERRERA

30

Engineering Consulting

Ingeniería - Consultoría