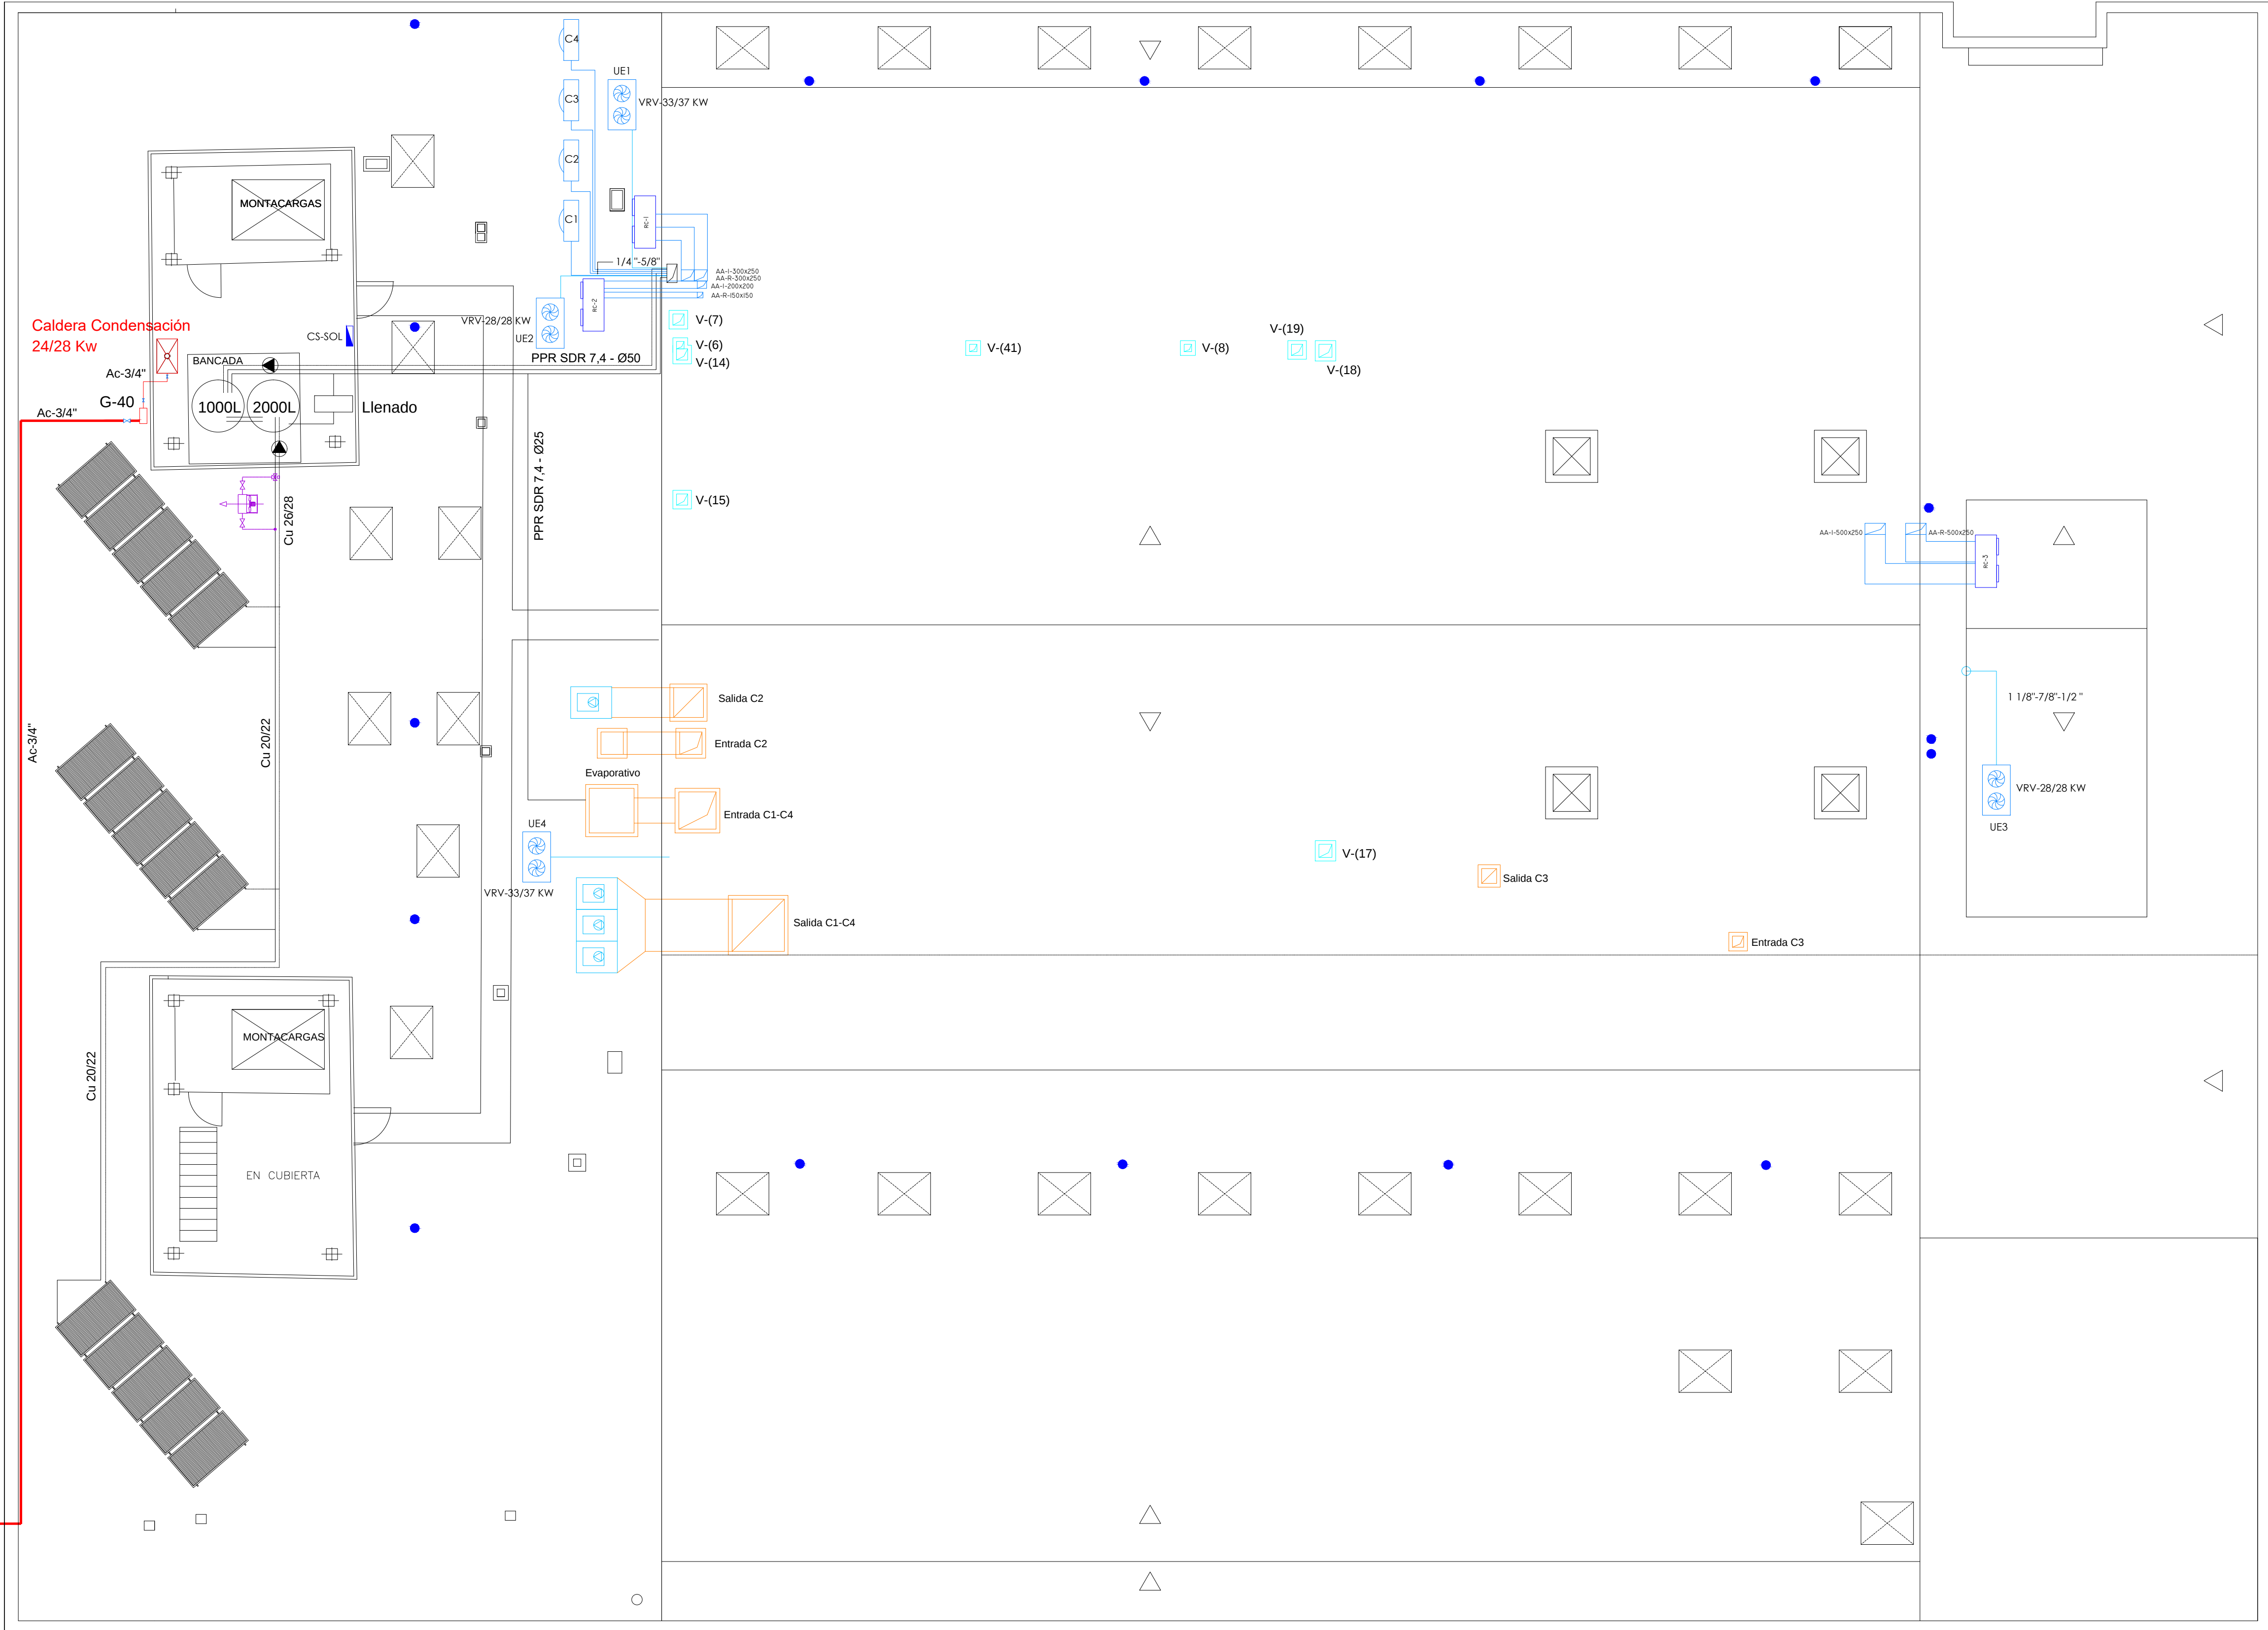


AYUNTAMIENTO DE MADRID

PROYECTO DE EJECUCIÓN DE OBRAS
PARA REFORMA DE LOCAL

EMPLAZAMIENTO:
C/ VIRGEN DE LAS VIÑAS Nº 16 - 28031 MADRID

PLANO:
ESTADO REFORMADO
INSTALACIONES: CUBIERTA

31

Engineering Consulting

Ingeniería - Consultoría

PROPIEDAD
AYUNTAMIENTO DE MADRID

INGENIERO TÉCNICO INDUSTRIAL
COLEGADO Nº: 10819
JULIO MORENO HUEBENS