


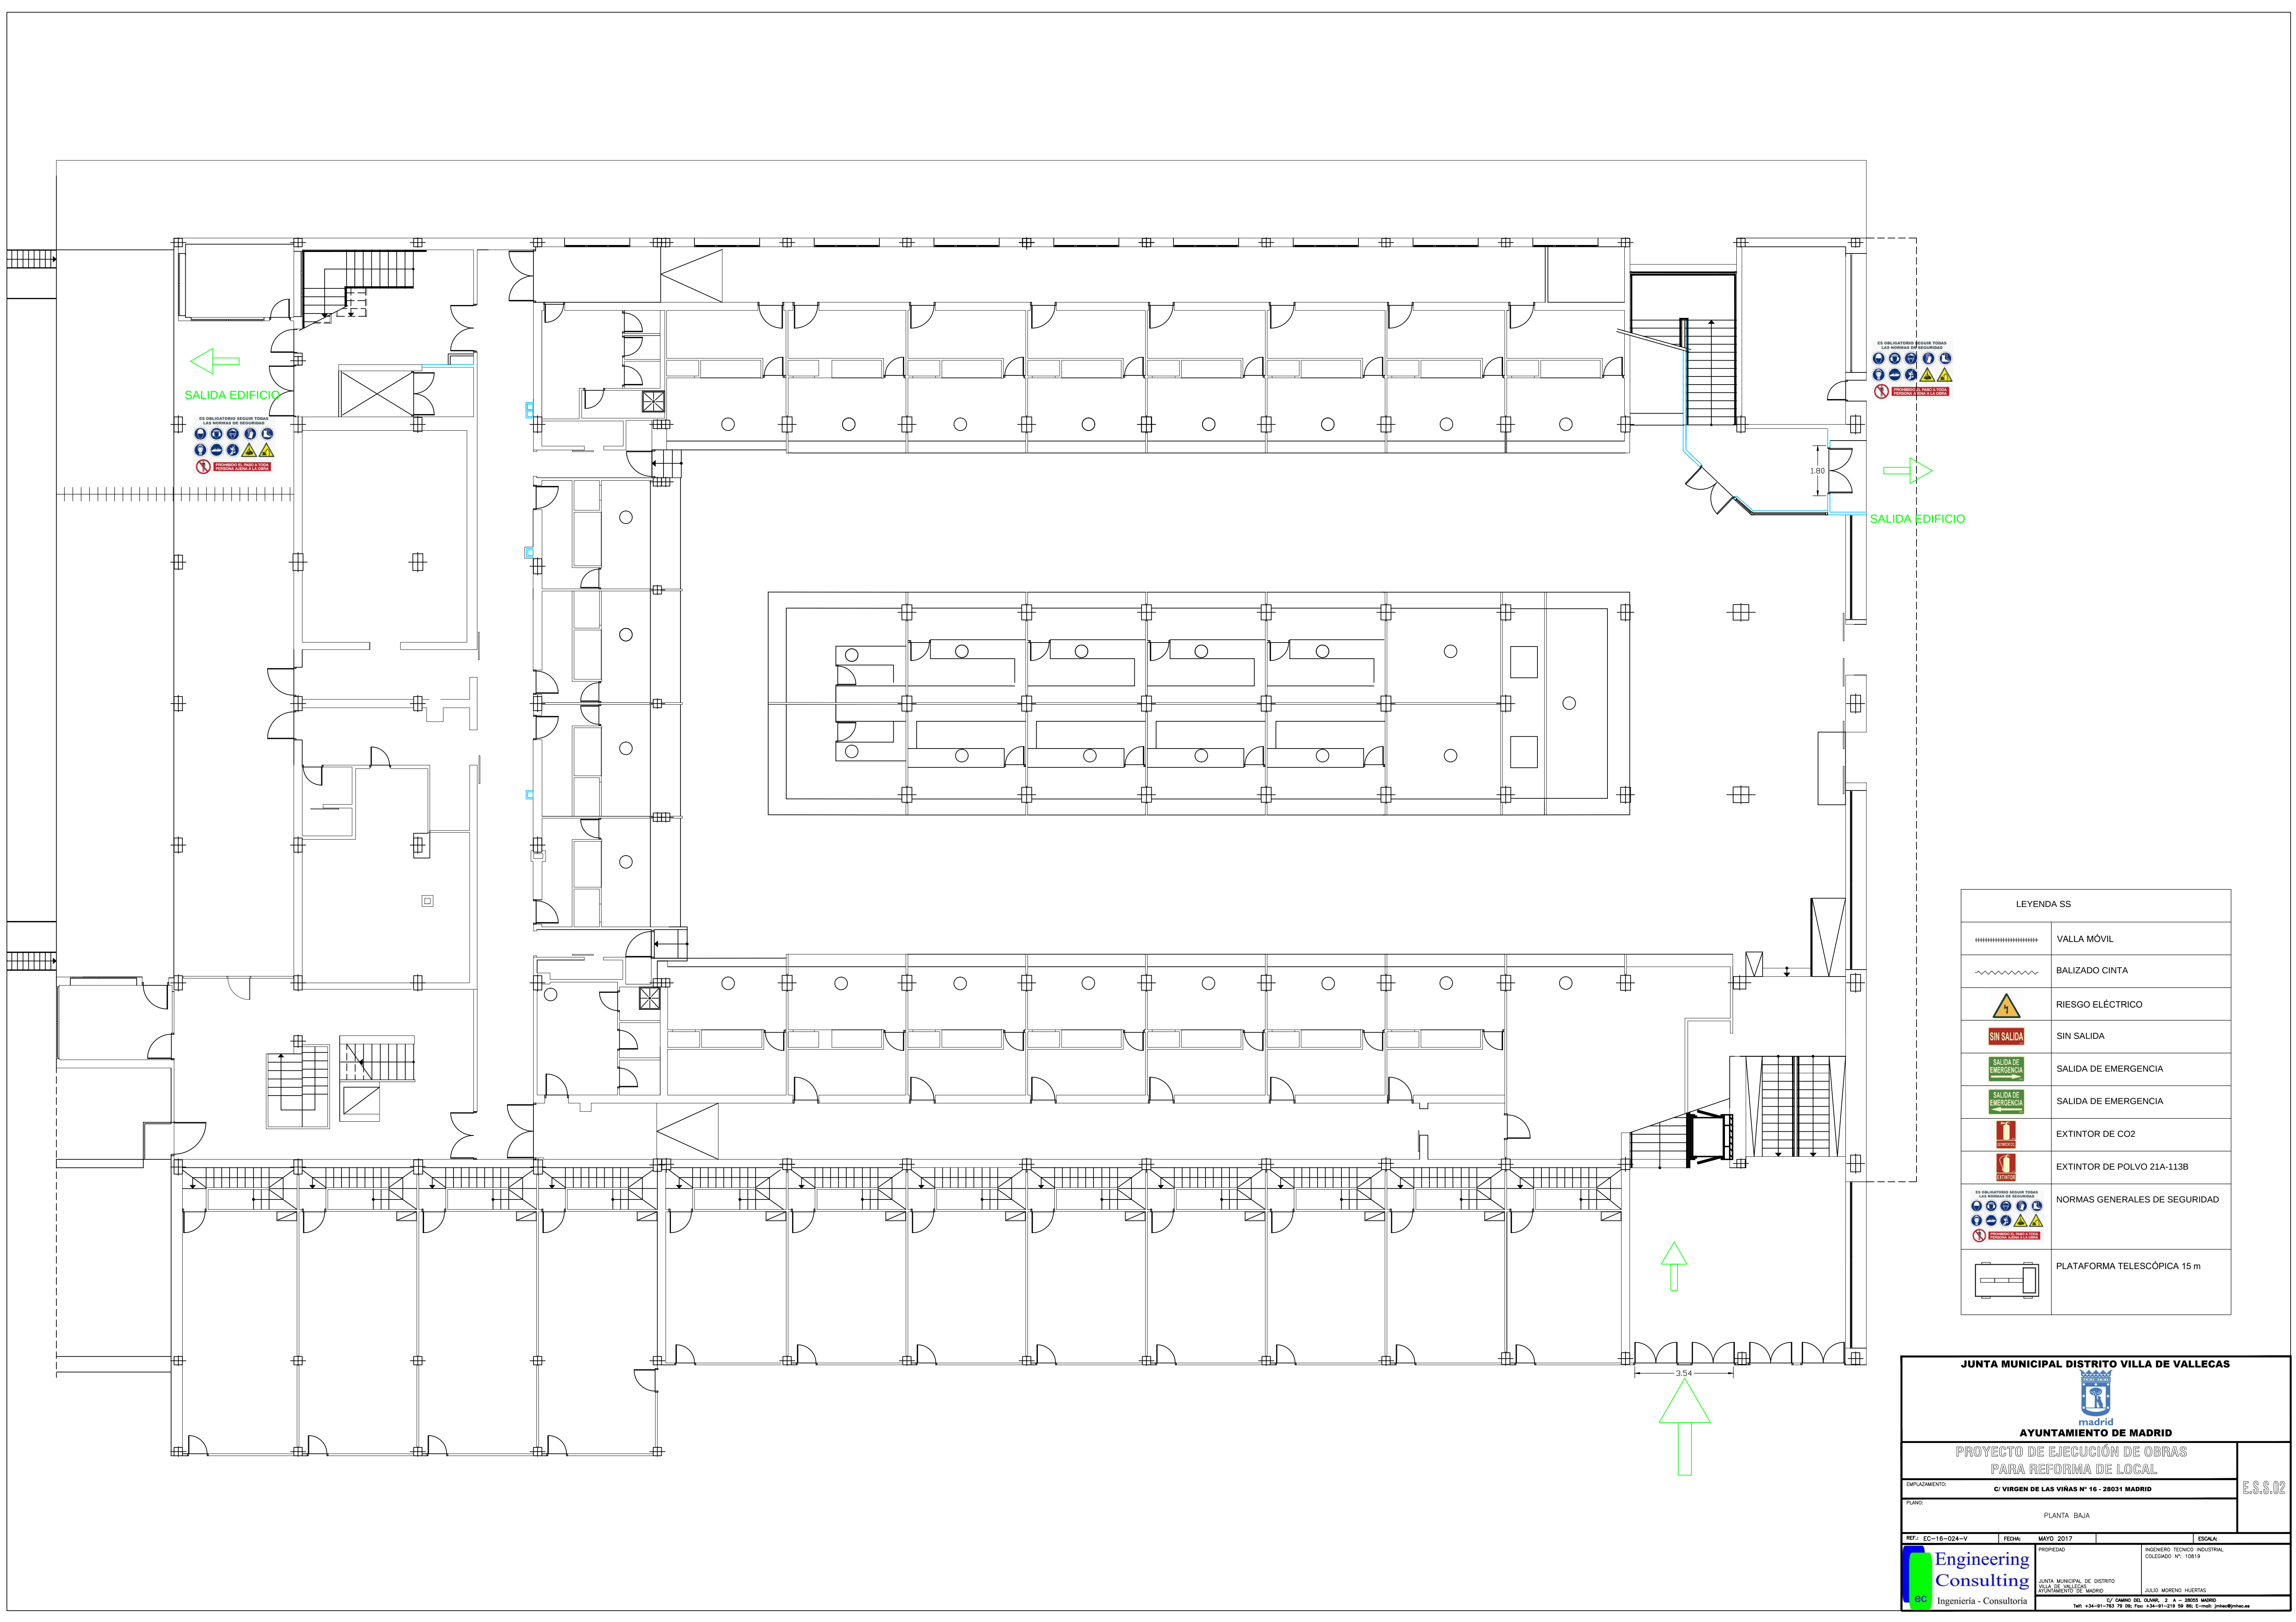

LEYENDA SS	
=====	VALLA MÓVIL
~~~~~	BALIZADO CINTA
	RIESGO ELÉCTRICO
	SIN SALIDA
	SALIDA DE EMERGENCIA
	SALIDA DE EMERGENCIA
	EXTINTOR DE CO2
	EXTINTOR DE POLVO 21A-113B
	NORMAS GENERALES DE SEGURIDAD
	PLATAFORMA TELESCÓPICA 15 m

Junta Municipal Distrito Villa de Vallecas

Ayuntamiento de Madrid

PROYECTO DE EJECUCIÓN DE OBRAS  
PARA REFORMA DE LOCAL

EMPLAZAMIENTO:  
C/ VIRGEN DE LAS VIÑAS Nº 16 - 28031 MADRID

PLANO:  
PLANTA BAJA

REF: EC-16-024-V  
FECHA: MAYO 2017  
PROPIEDAD: JUNTA MUNICIPAL DE DISTRITO VILLA DE VALLECAS  
AYUNTAMIENTO DE MADRID  
INGENIERO TECNICO INDUSTRIAL COLEGADO Nº. 10819  
JULIO MORENO HUEBES  
C/ ZARDO DEL DUQUE, 3 - 4º - 28001 MADRID  
Tel: +34-91-763 79 06 Fax: +34-91-219 59 86 E-mail: jmh@jmh.es

ES.S.02

Engineering Consulting  
Ingeniería - Consultoría