
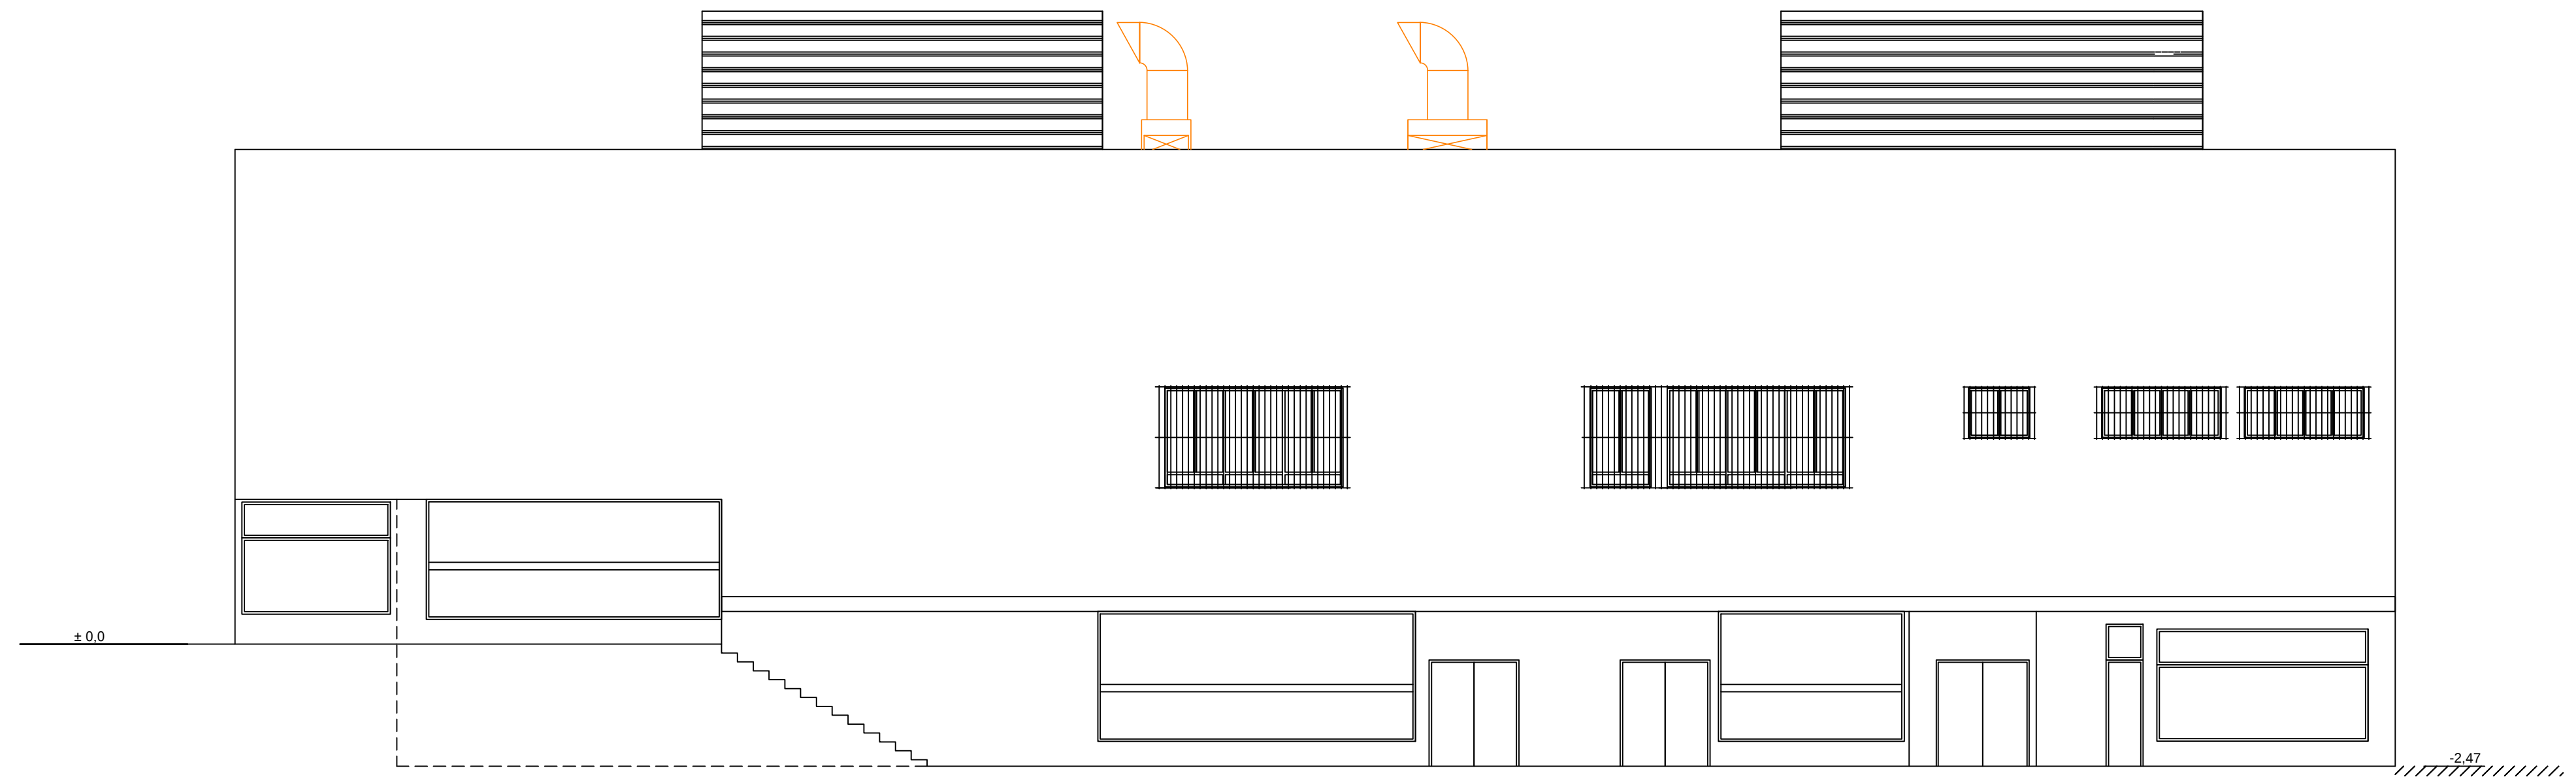


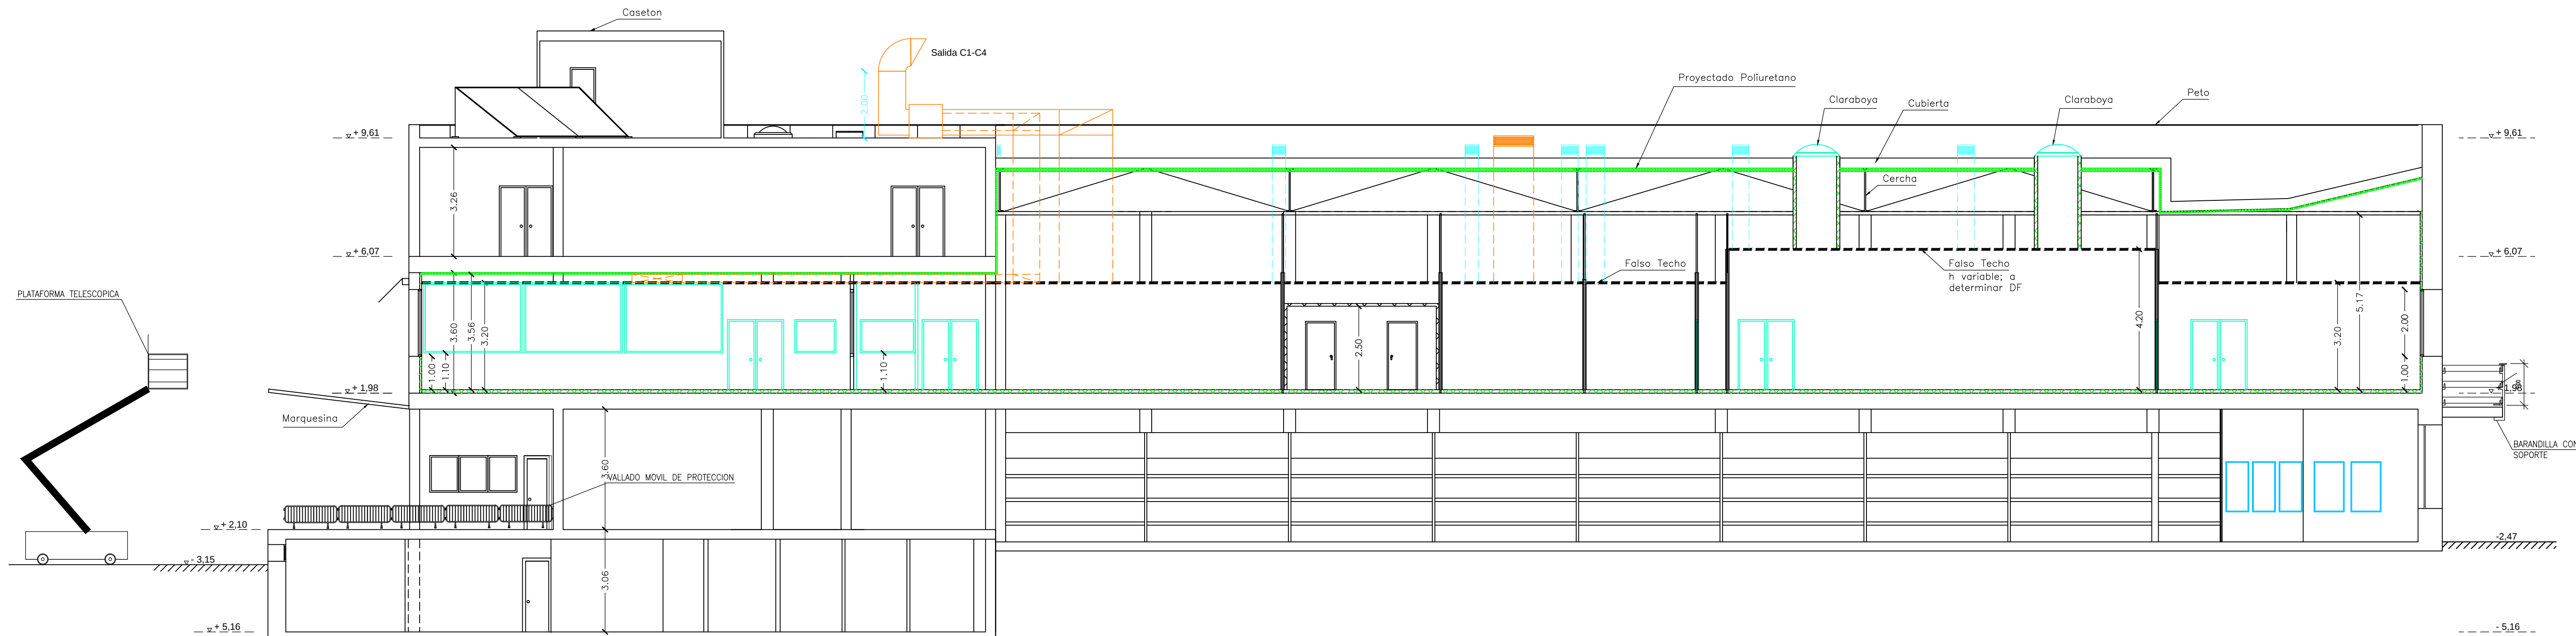

|   |                  |   |                 |
|---|------------------|---|-----------------|
| <b>JUNTA MUNICIPAL DISTRITO VILLA DE VALLECAS</b>                                                                      |                  |   |                 |
| <br><b>AYUNTAMIENTO DE MADRID</b> |                  |   |                 |
| <b>PROYECTO DE EJECUCIÓN DE OBRAS<br/>PARA REFORMA DE LOCAL</b>                                                        |                  |   |                 |
| EMPLAZAMIENTO:<br><b>C/ VIRGEN DE LAS VIÑAS Nº 16 - 28031 MADRID</b>                                                   |                  |   | <b>E.S.S.05</b> |
| PLANO:<br>SECCIÓN Y ALZADO                                                                                             |                  |   |                 |
| REF: EC-16-024-V   | FECHA: MAYO 2017 | ESCALA:                                                                                                  |                 |
| PROPIEDAD:<br>JUNTA MUNICIPAL DE DISTRITO<br>VILLA DE VALLECAS<br>AYUNTAMIENTO DE MADRID                               |                  | INGENIERO TECNICO INDUSTRIAL<br>COLEGADO Nº: 10819<br>JULIO MORENO HUEBENS                               |                 |
| <br>Ingeniería - Consultoría      |                  | C/ CAMINO DEL OLIVAR, 3 - 28050 MADRID<br>Tel: +34-91-763 79 06 Fax: +34-91-219 59 86 E-mail: jmh@jmh.es |                 |