




CALLE VADO DE SANTA CATALINA _ ARBUSTOS

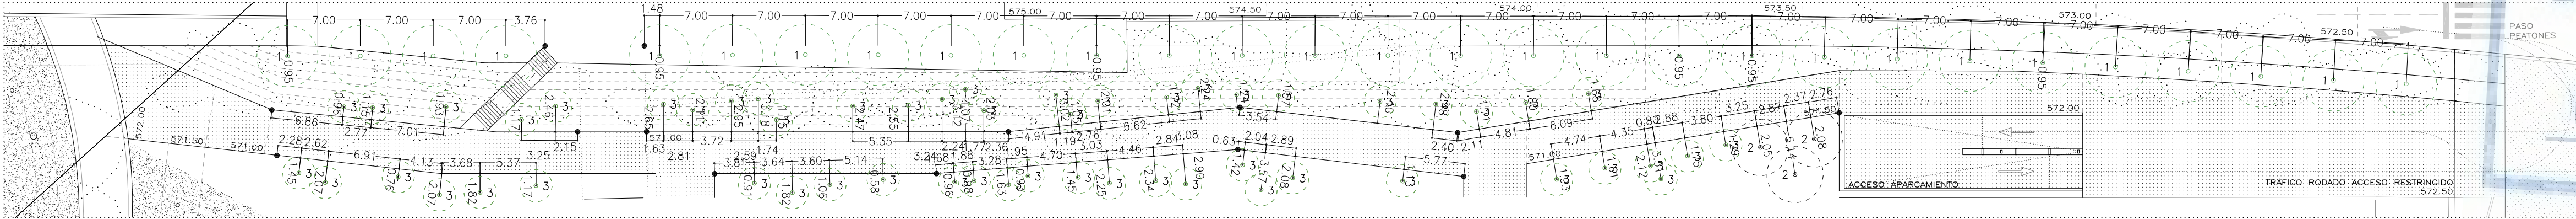


CALLE VADO DE SANTA CATALINA _ ARBOLADO Y REPLANTEO

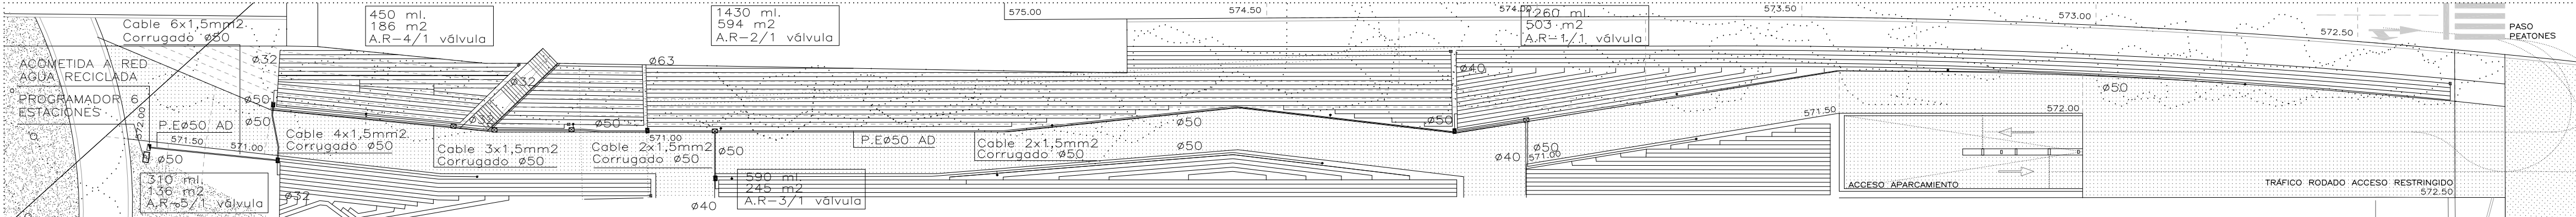


CALLE VADO DE SANTA CATALINA _ RED DE RIEGO

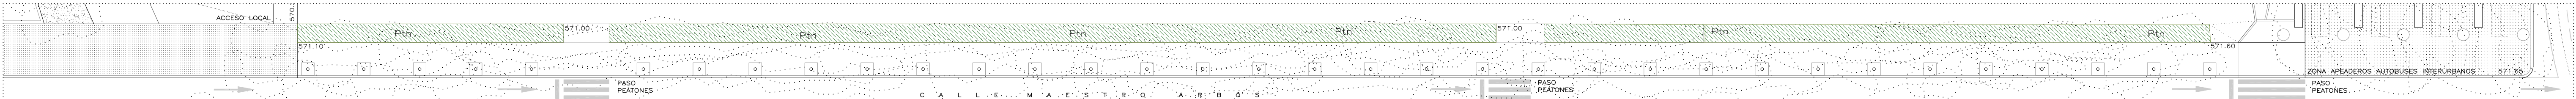

CALLE MAESTRO ARBÓS _ ARBUSTOS

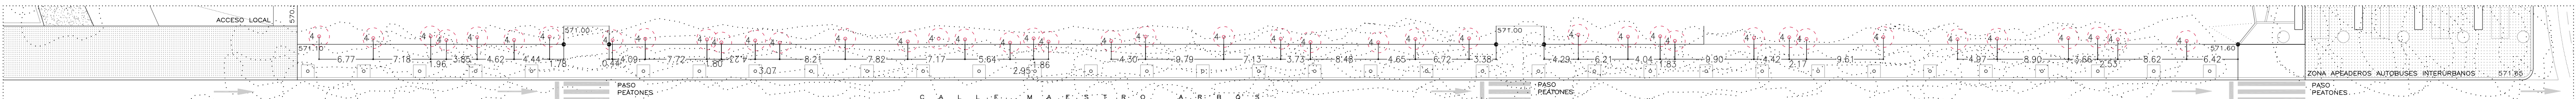

CALLE MAESTRO ARBÓS _ ARBOLADO Y REPLANTEO

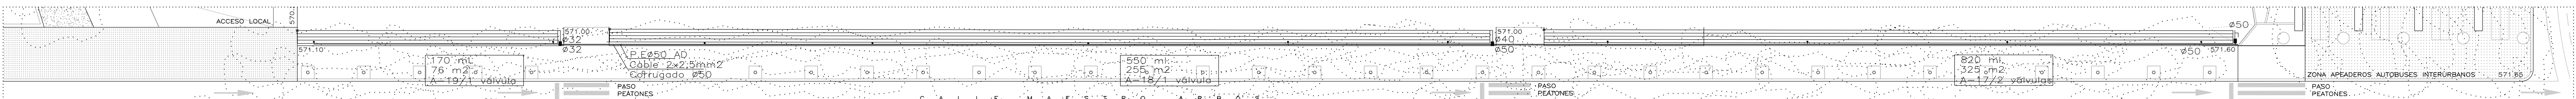

CALLE VADO DE SANTA CATALINA _ RED DE RIEGO

LEYENDA VEGETACIÓN ENTORNO

- 1° Carpinus betulus
- 2° Wollenia nobilis
- 3° Prunus serrulata "Amanogawa"
- 4° Crataegus laevigata
- Pittosporum tobira nana
- Lonicera japonica


LEYENDA RIEGO ENTORNO DEPENDIENTE DEL AYUNTAMIENTO

- P Programador 6 estaciones Hunter PCC (Riego exterior calle)
- Arqueta 50x40x50cm prefabricada (Acometida a red agua reciclada Ayto)
- Arqueta 40x40x50cm prefabricada (pasatubos y conexión eléctrica)
- Tubo PE-100 Ø 50 conexión a acometida Ayto.
- Corrugado Ø 50 + cable s/planos
- Arqueta 50x35x30cm prefabricada automatismo riego
- Boca de riego 1 1/4" Tipo Ayto Madrid (zonas entorno)
- Electroválvulas Ø s/plano Tipo Hunter
- Fases de goteo PE 40 Ø s/plano (arbustivas)
- Tubo goteo Ø16mm gotero integrado autocompensante 2,2l/h cada 33cm
- Arqueta drenaje goteo


LEYENDA ENTORNO DEPENDIENTE DEL EDIFICIO

- Tubo PE-100 Ø s/plano conexión a arqueta automatismo riego
- Corrugado Ø 50 + cable 2 x 2,5mm2 (conexión hasta arqueta)
- Boca de riego 1 1/4" Tipo Ayto Madrid (zonas entorno)
- Arqueta 50x35x30cm prefabricada automatismo riego (decodificadores)
- Electroválvulas Ø s/plano Tipo Hunter
- Fases de goteo PE 40 Ø s/plano (arbustivas)
- Tubo goteo Ø16mm gotero integrado autocompensante 2,2l/h cada 33cm
- Fases de goteo PE 40 Ø s/plano (arbolado)
- Arqueta drenaje goteo



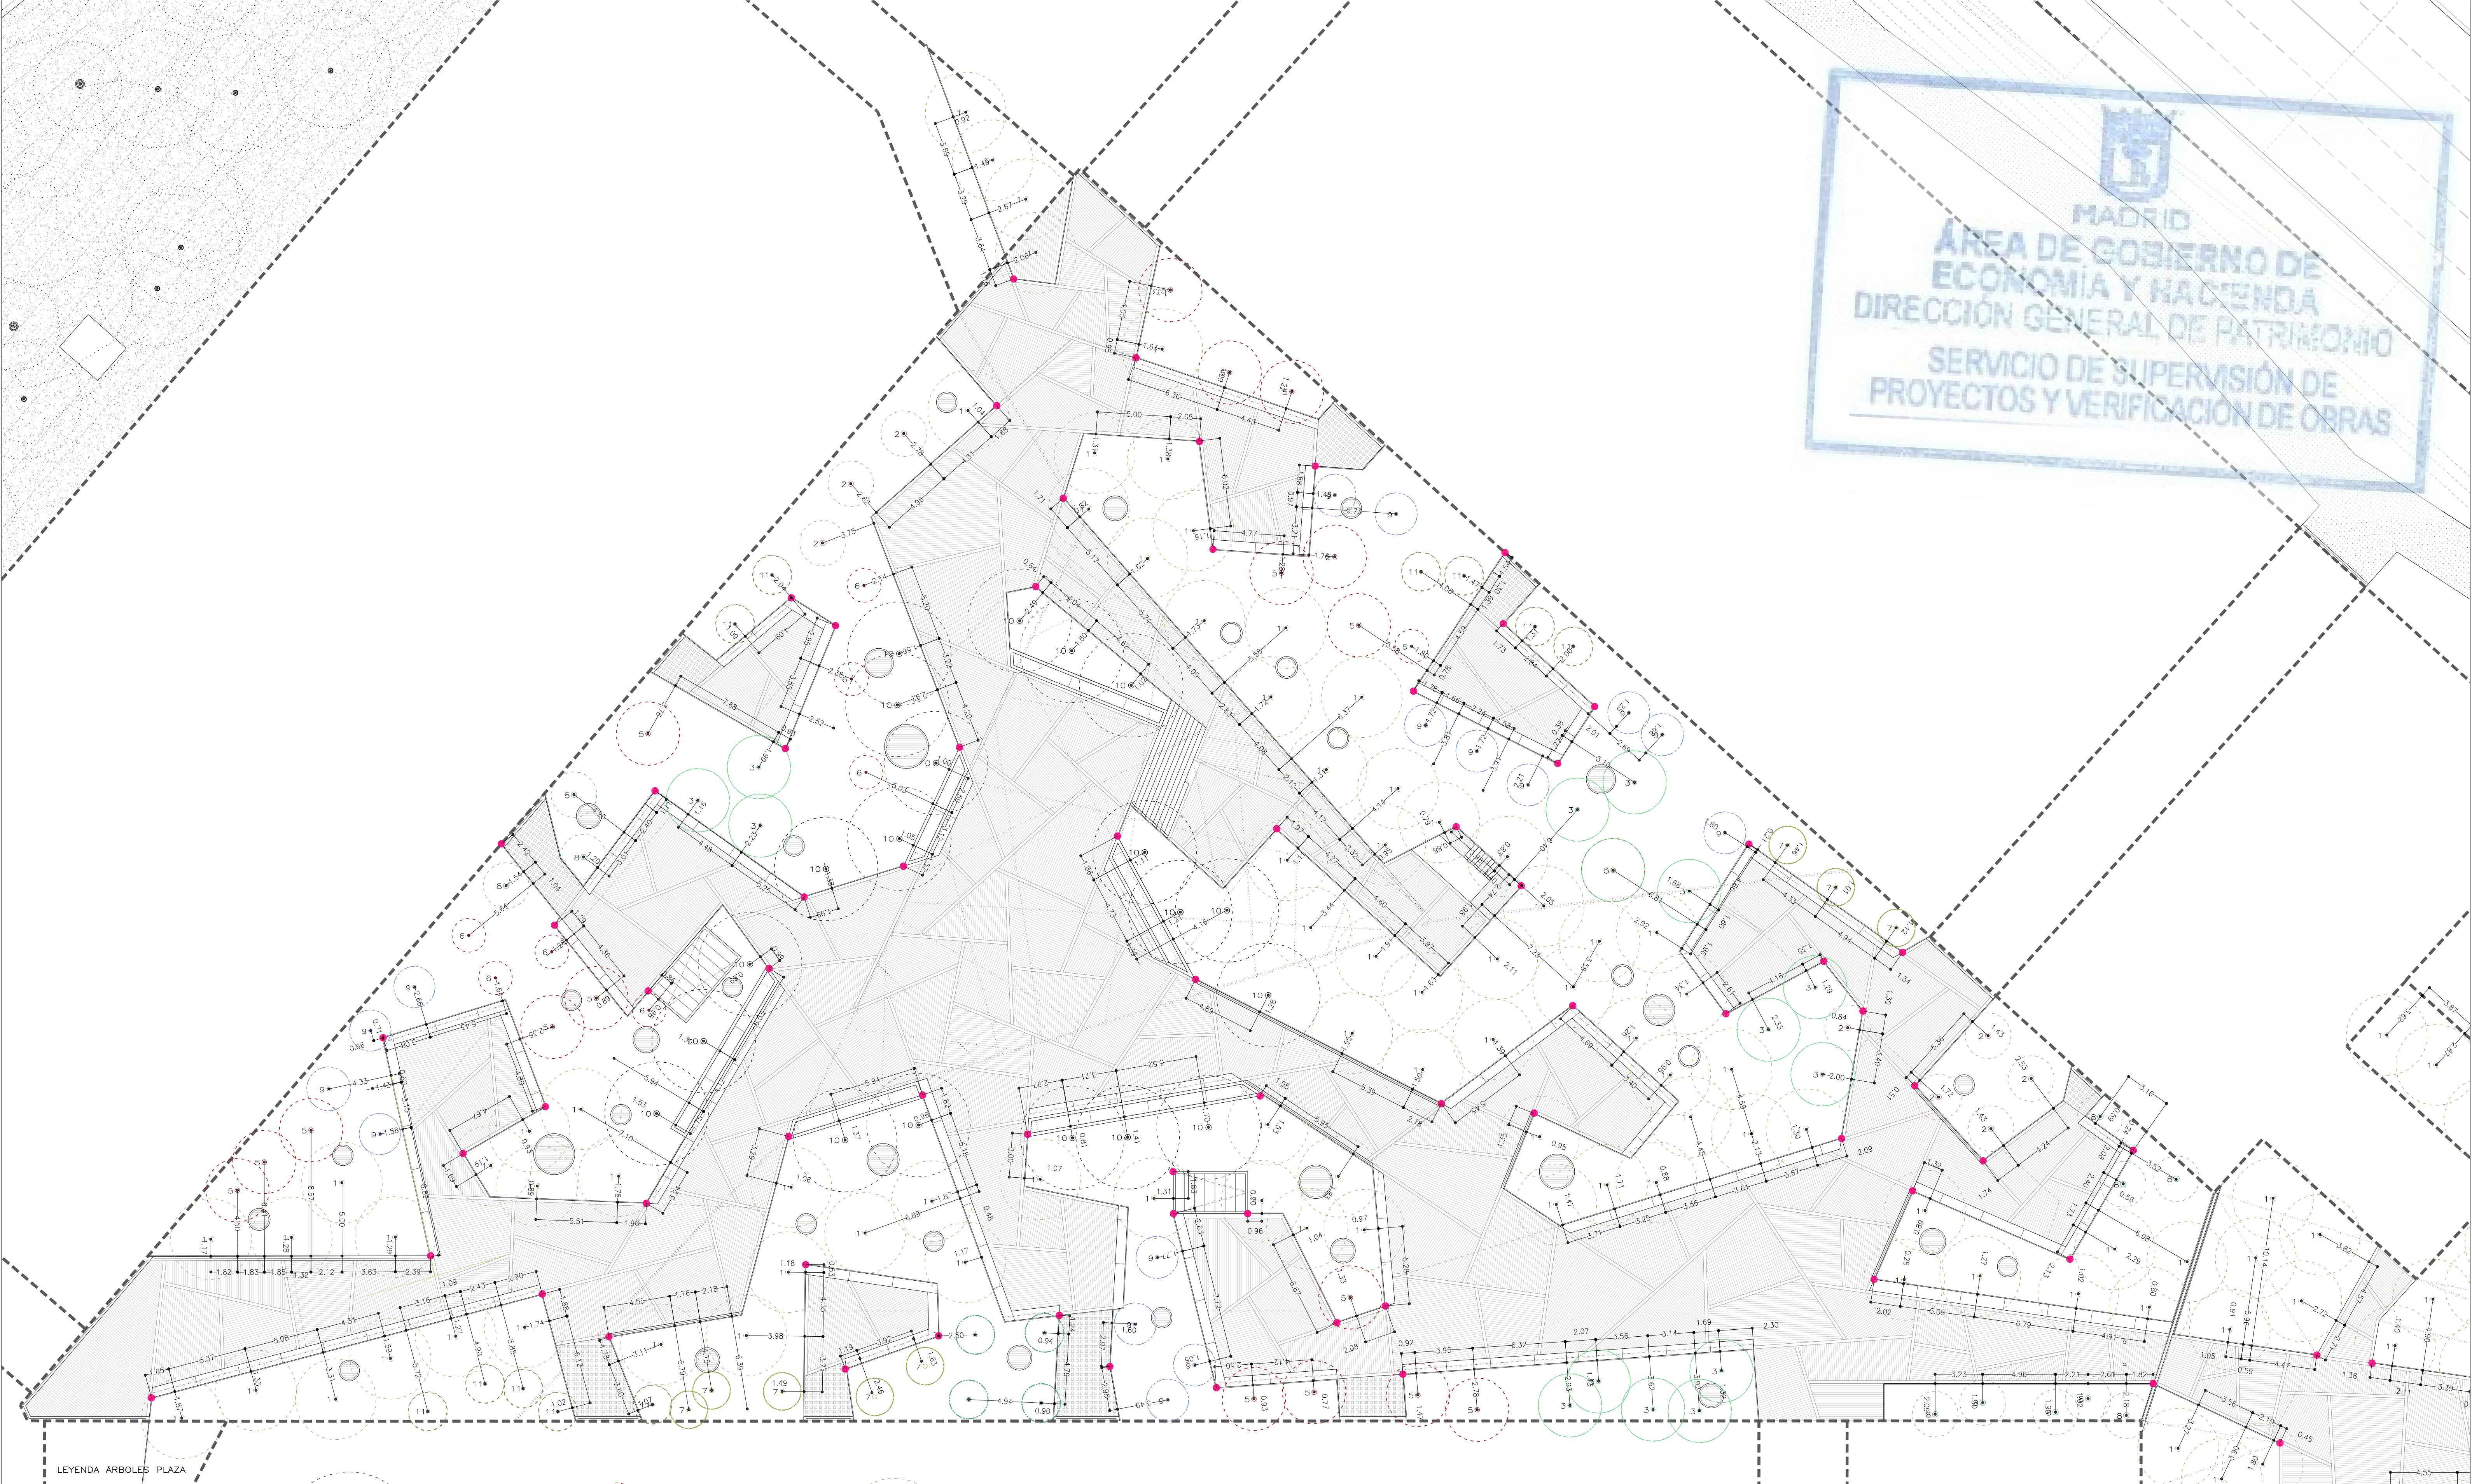

ESCALA: 1/200	FORMATO: DIN A1	FECHA: mayo 2017
ESCALA GRÁFICA: 10	12.5	10
PESQUERA ULARGUI arquitectos s.l.p. C/Fernando Garrido12, Local. 28015, Madrid		
E uparquitectos@uparquitectos.com		T 914445433

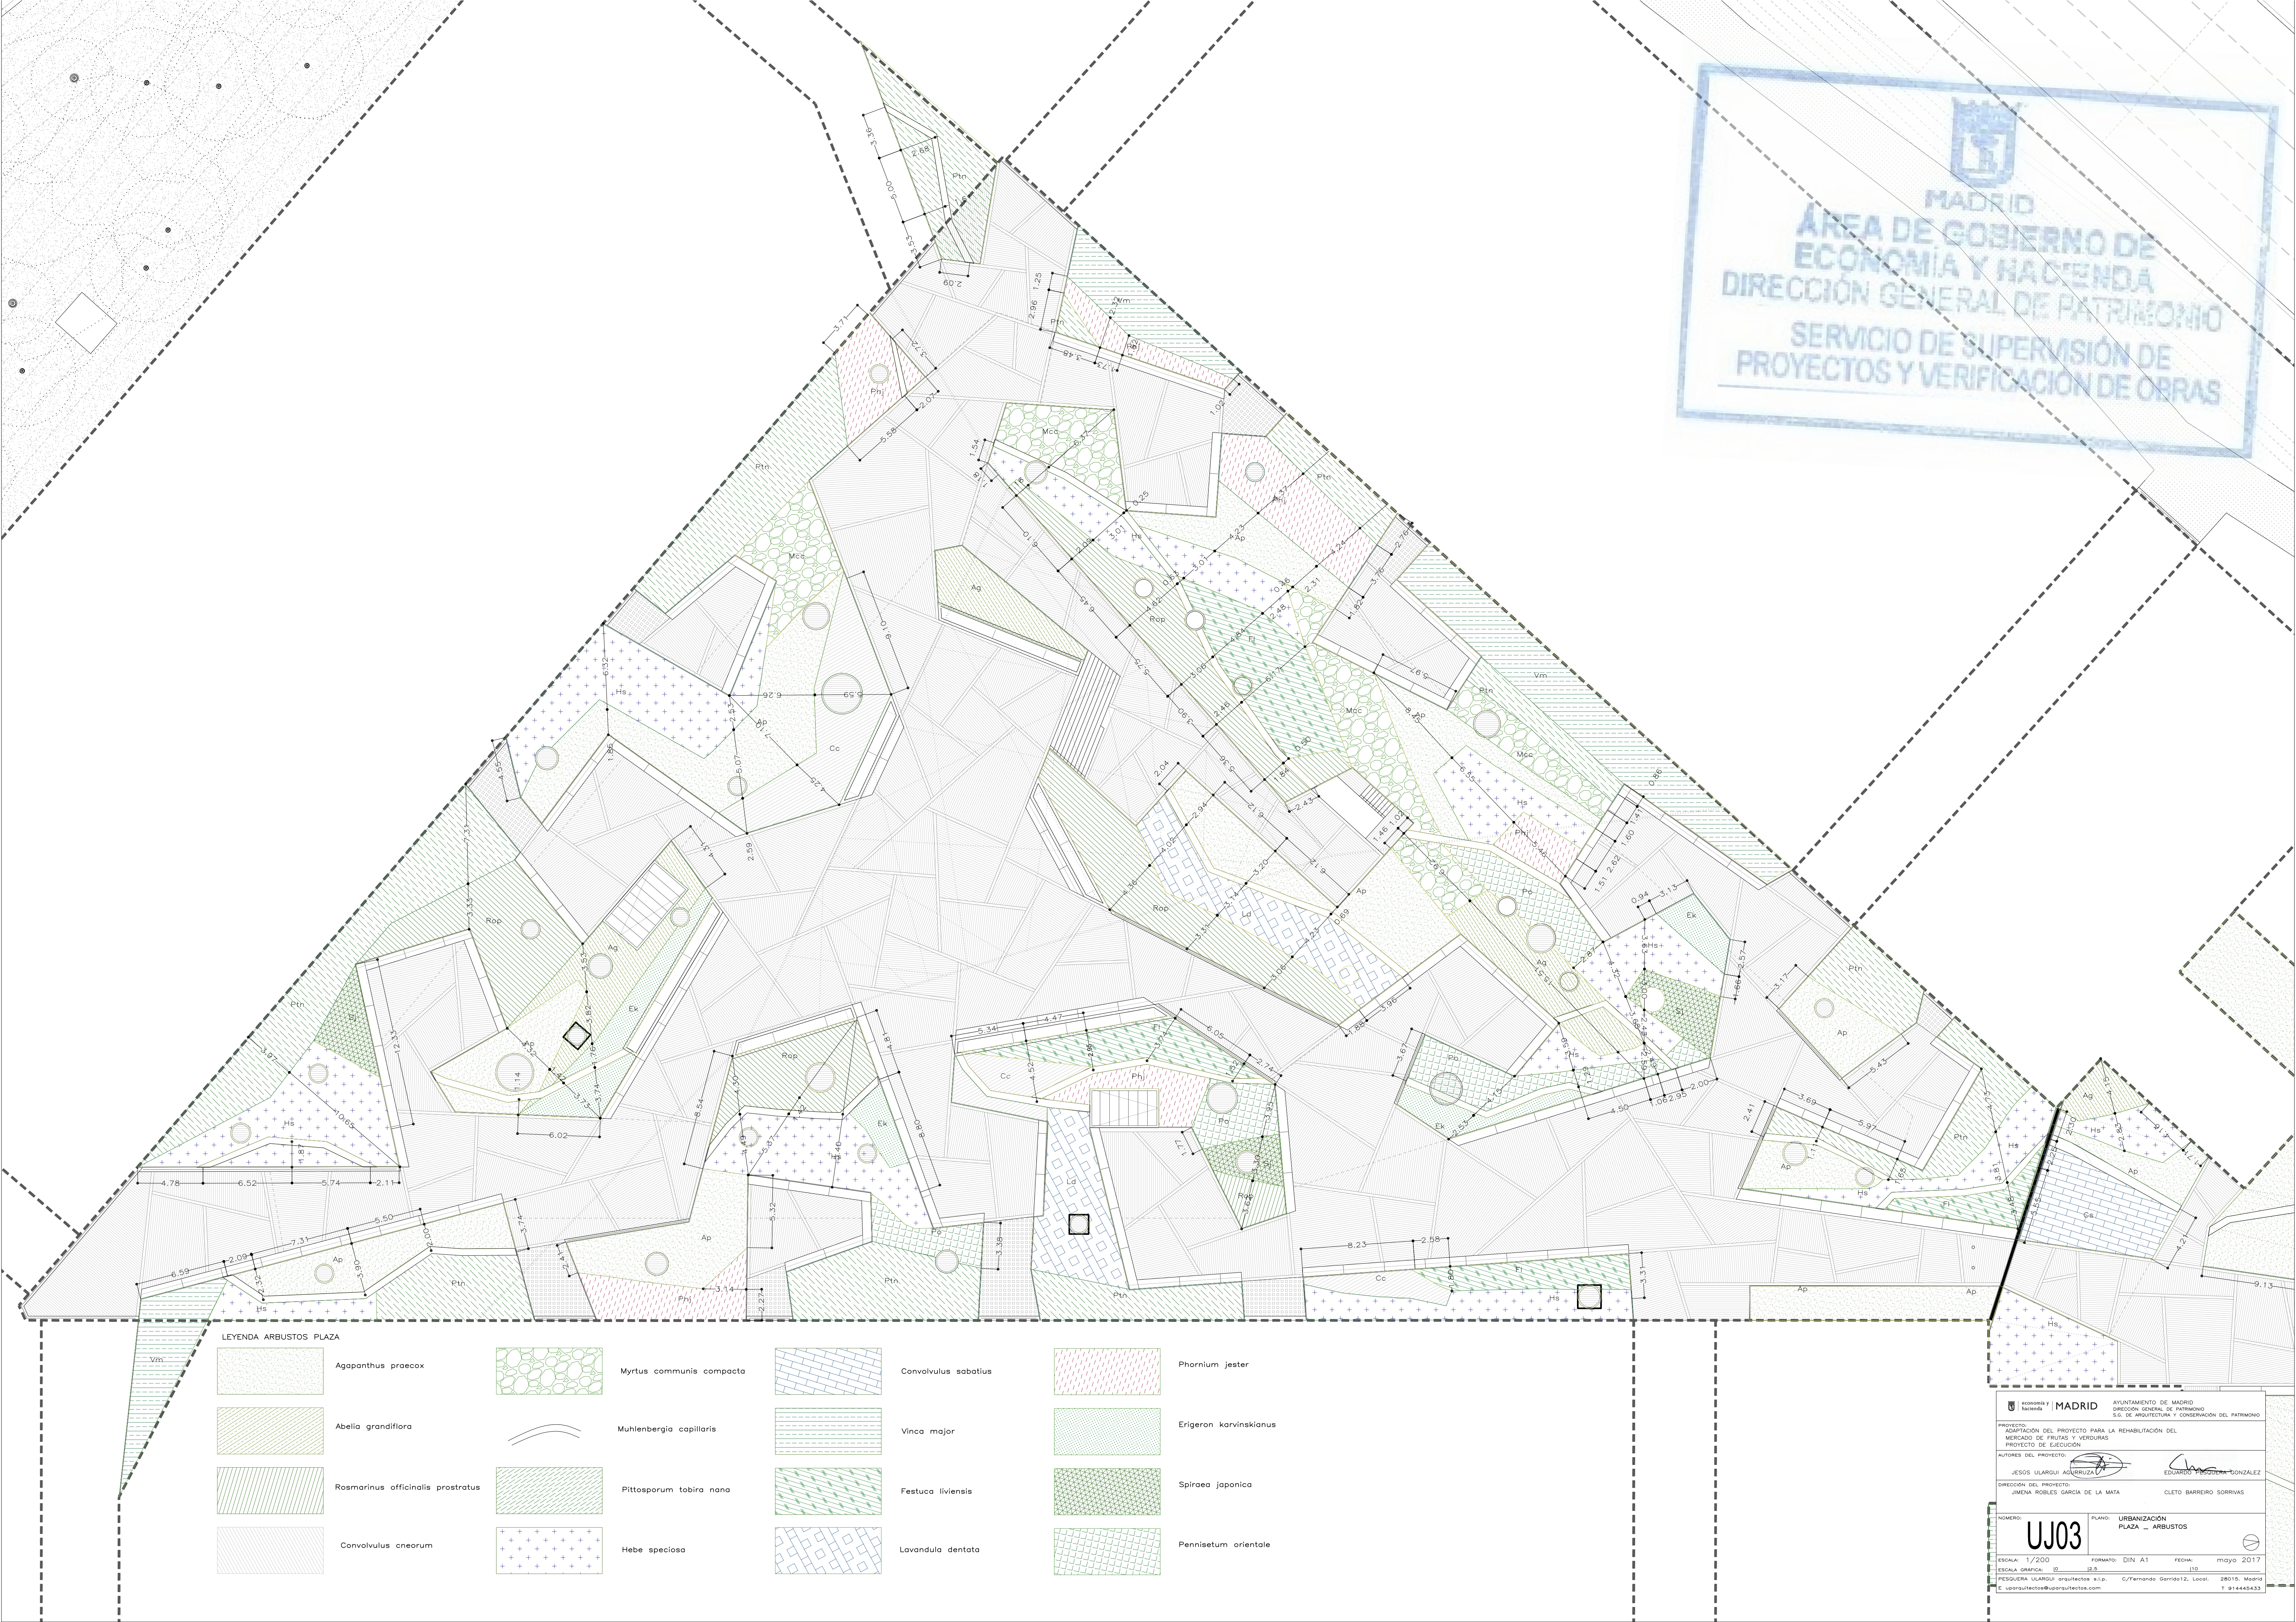

Escuela y
Academia

MADRID

AYUNTAMIENTO DE MADRID
DIRECCIÓN GENERAL DE PATRIMONIO
S.G. DE ARQUITECTURA Y CONSERVACIÓN DEL PATRIMONIO

PROYECTO:
ADQUISICIÓN DEL PROYECTO PARA LA REHABILITACIÓN DEL
MERCADO DE FRUTAS Y VERDURAS
PROYECTO DE EJECUCIÓN

AUTORES DEL PROYECTO:

JESÚS ULARGUI AGUIRREZA

EDUARDO PESQUERA GONZÁLEZ

DIRECCIÓN DEL PROYECTO:
JIMENA ROBLES GARCÍA DE LA MATA

CLETO BARREIRO SORRIBAS

NUMERO: **UJ03**

PLANO: URBANIZACIÓN
PLAZA - ARBUSTOS

ESCALA: 1/200

FORMATO: DIN A1

FECHA: mayo 2017


ESCALA GRÁFICA: 0 1 2 5

PESQUERA ULARGUI arquitectos s.l.p.


C/Fernando Garrido 12, Local. 28010, MADRID

T 9144464533

U = urbanística@urbanitectos.com

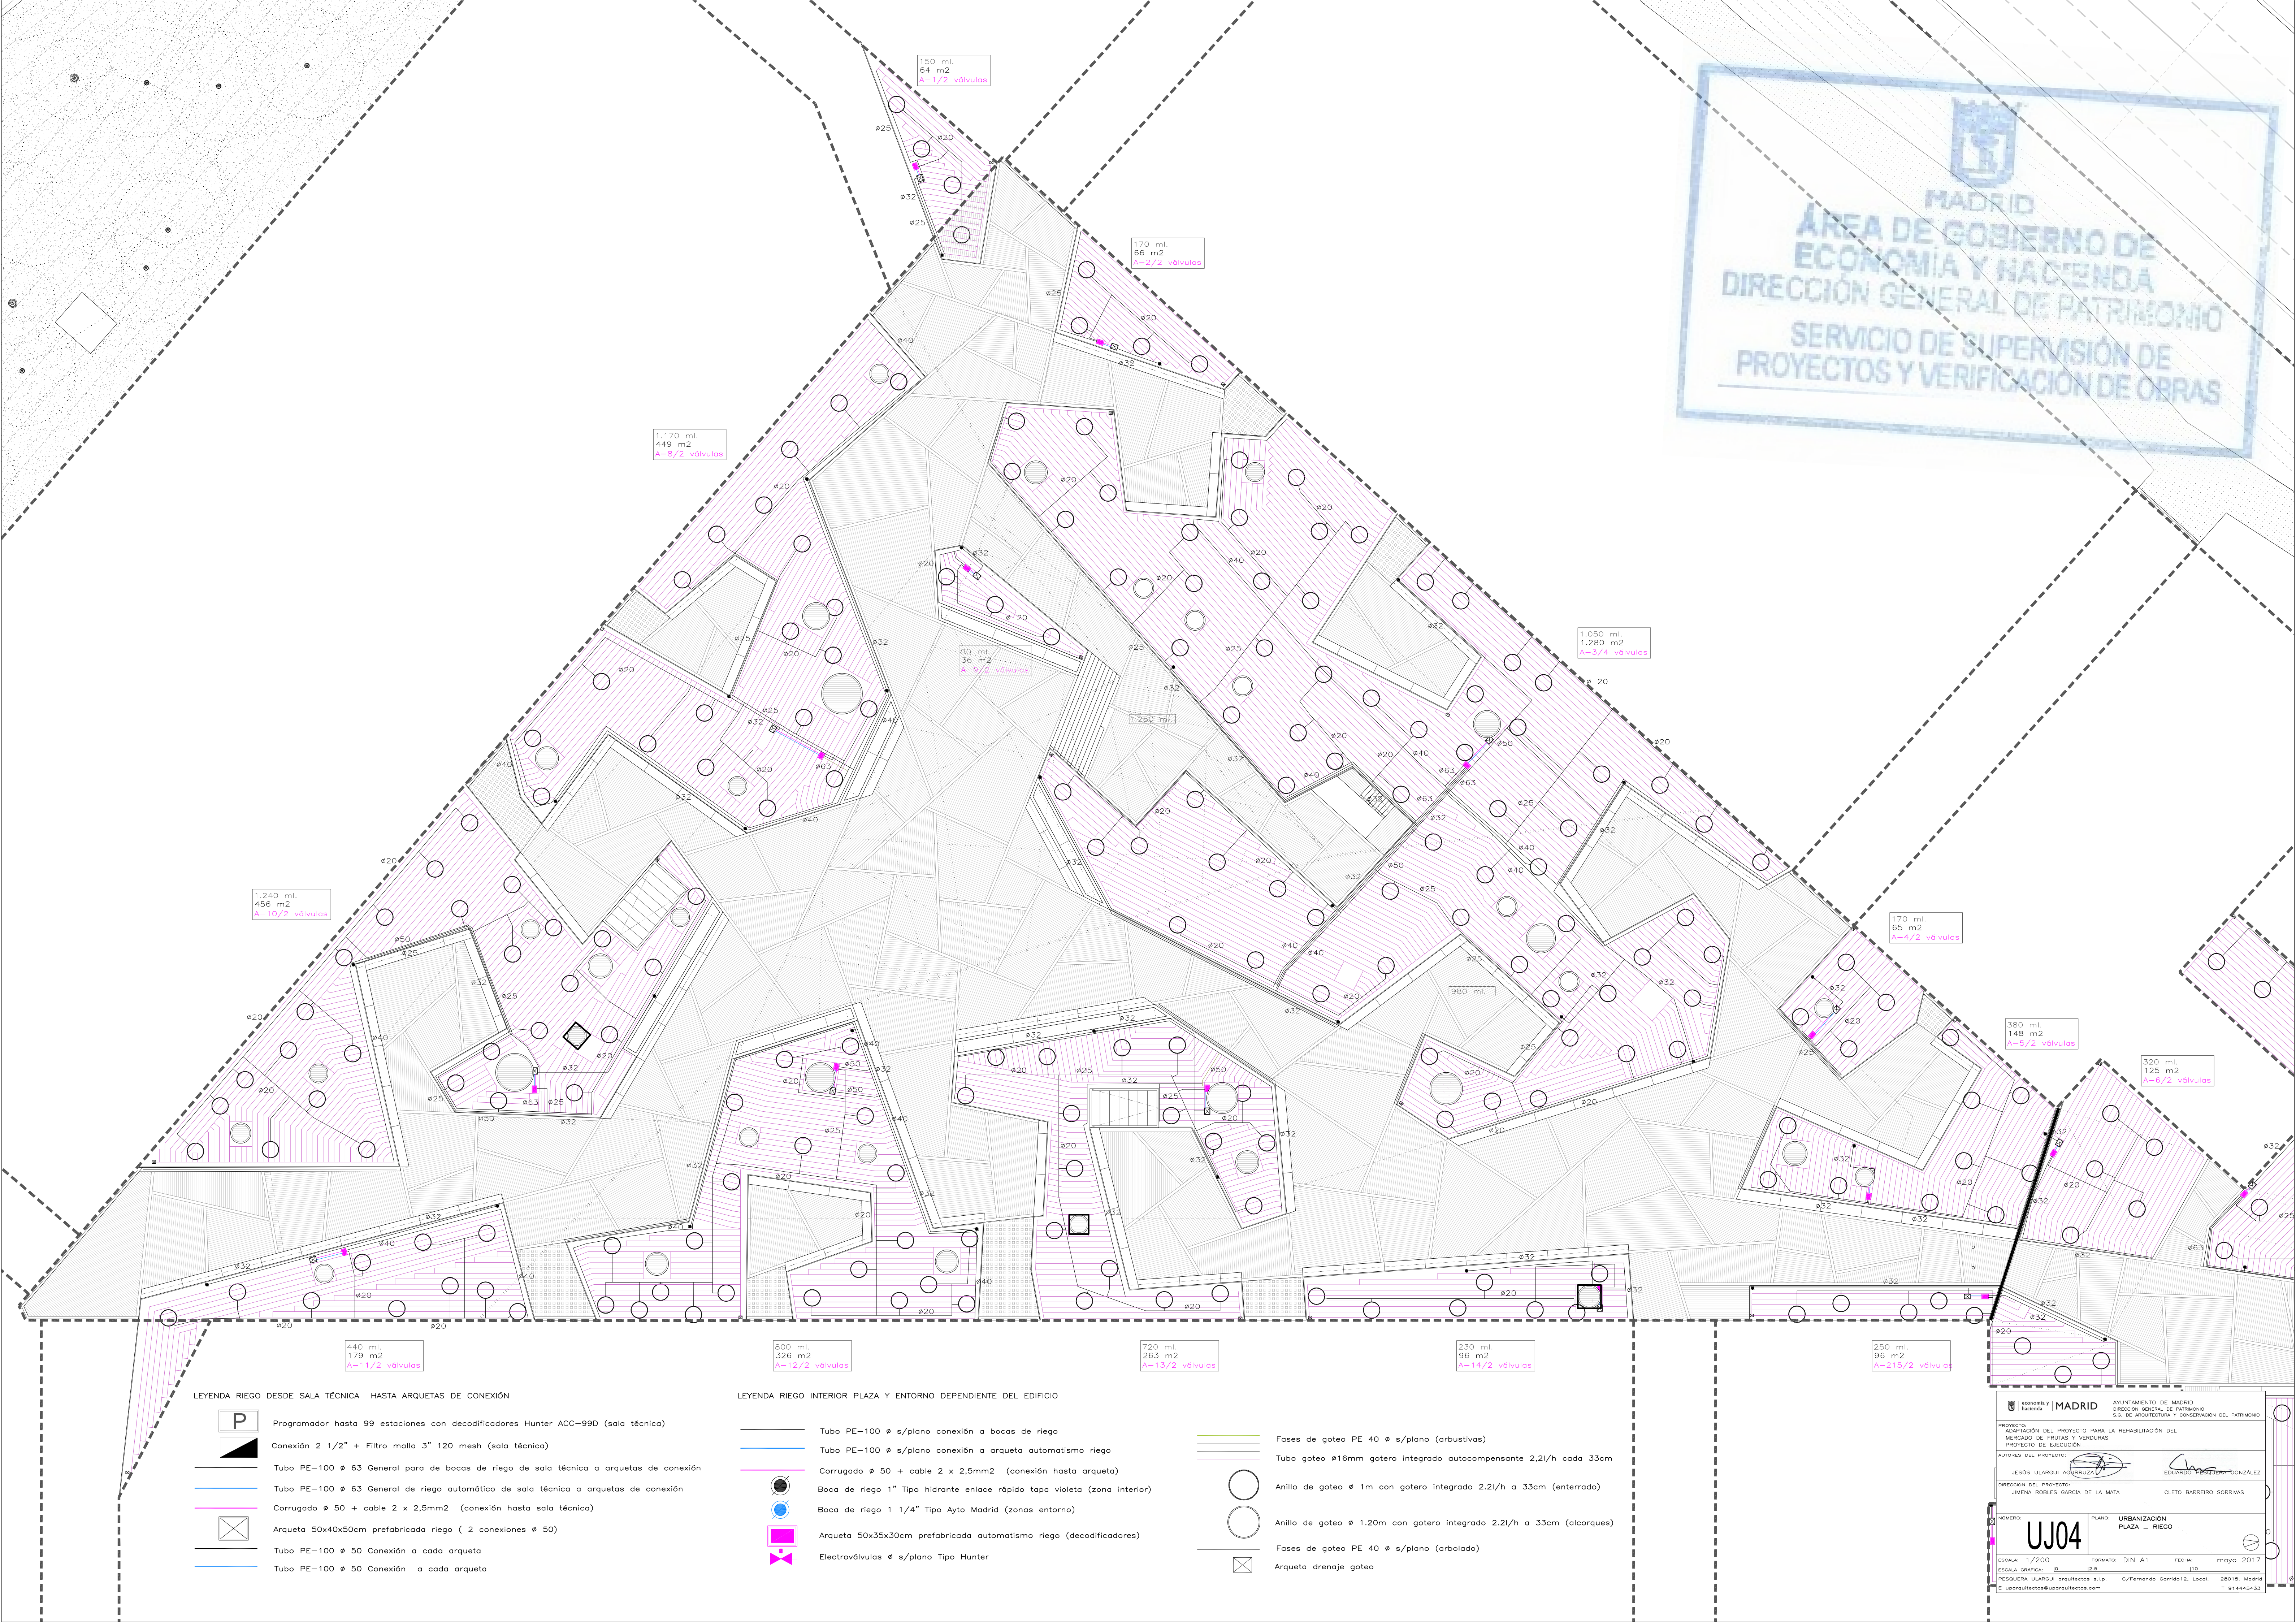


	Fases de goteo PE 40 ø s/plano (arbustivas)
	Tubo goteo ø16mm gotero integrado autocompensante 2.2l/h cada 33cm
	Anillo de goteo ø 1m con gotero integrado 2.2l/h a 33cm (enterrado)
	Anillo de goteo ø 1.20m con gotero integrado 2.2l/h a 33cm (alcorques)
	Fases de goteo PE 40 ø s/plano (arbolado)
	Arqueta drenaje gotero

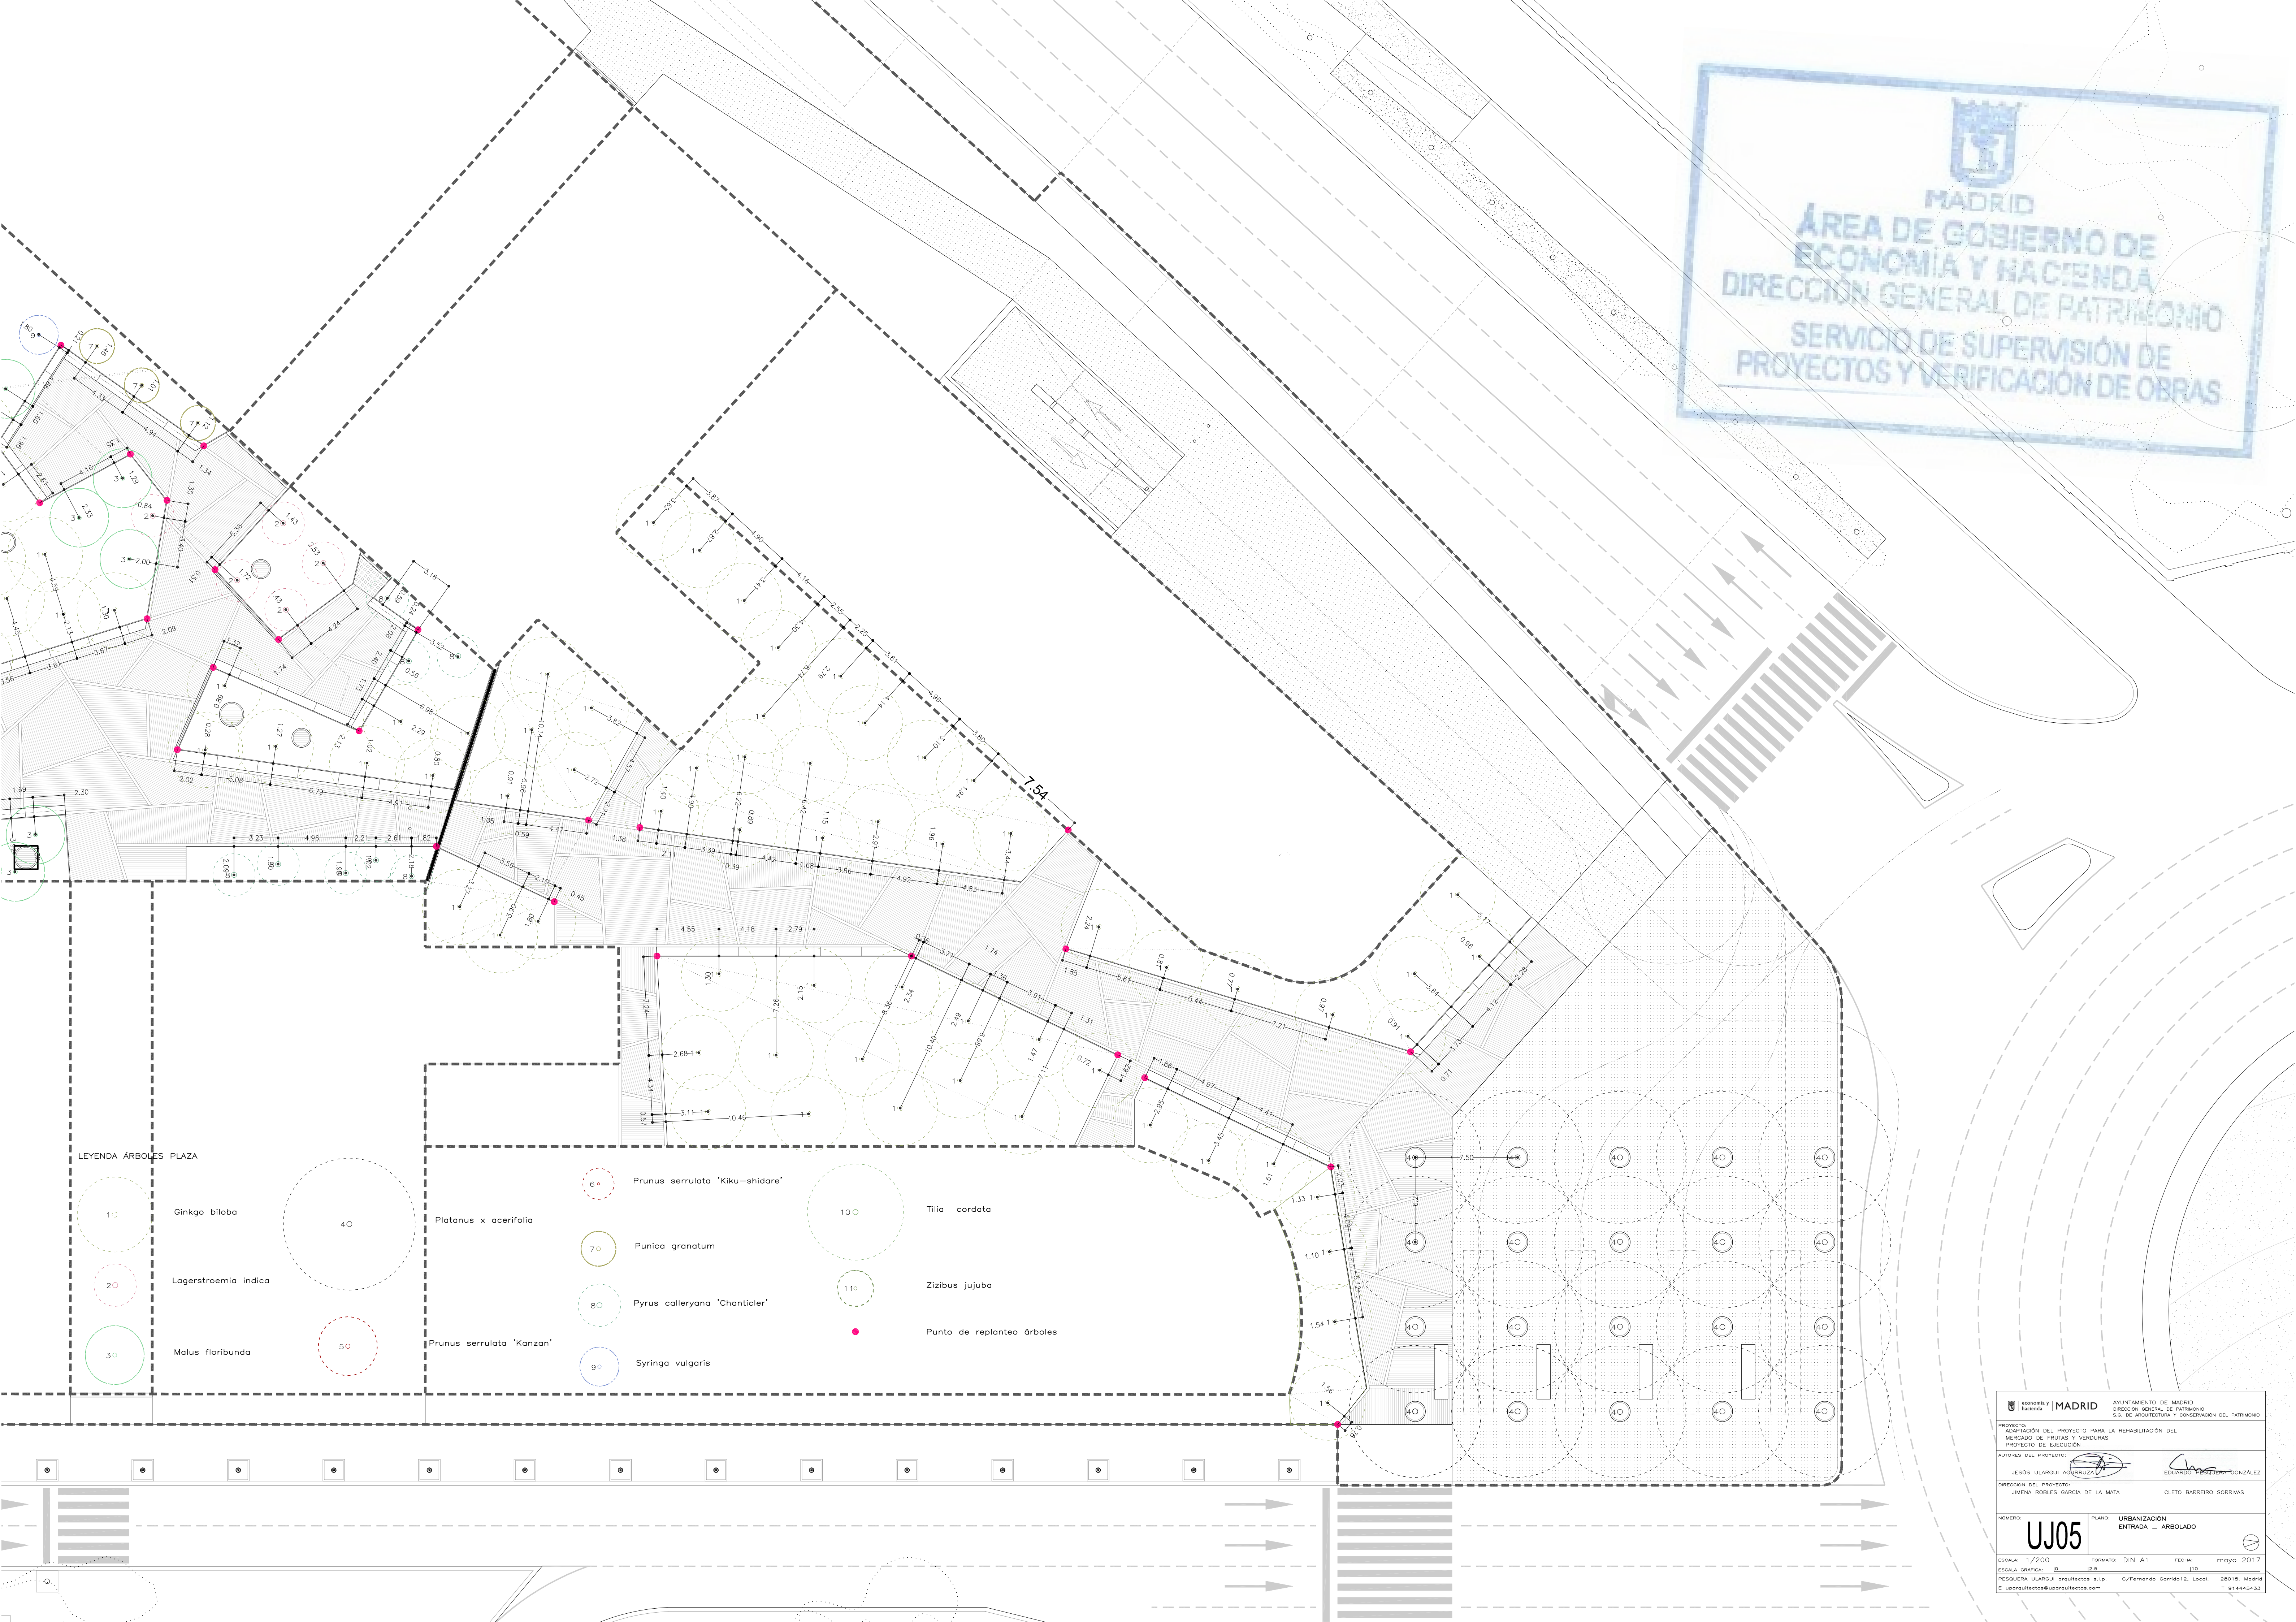


LEYENDA ÁRBOLES PLAZA


10	Ginkgo biloba	40	Platanus x acerifolia	6	Prunus serrulata 'Kiku-shidare'	10	Tilia cordata
20	Lagerstroemia indica	50	Prunus serrulata 'Kanzan'	7	Punica granatum	11	Zizibus jujuba
30	Malus floribunda			8	Pyrus calleryana 'Chantier'		Punto de replanteo árboles
				9	Syringa vulgaris		

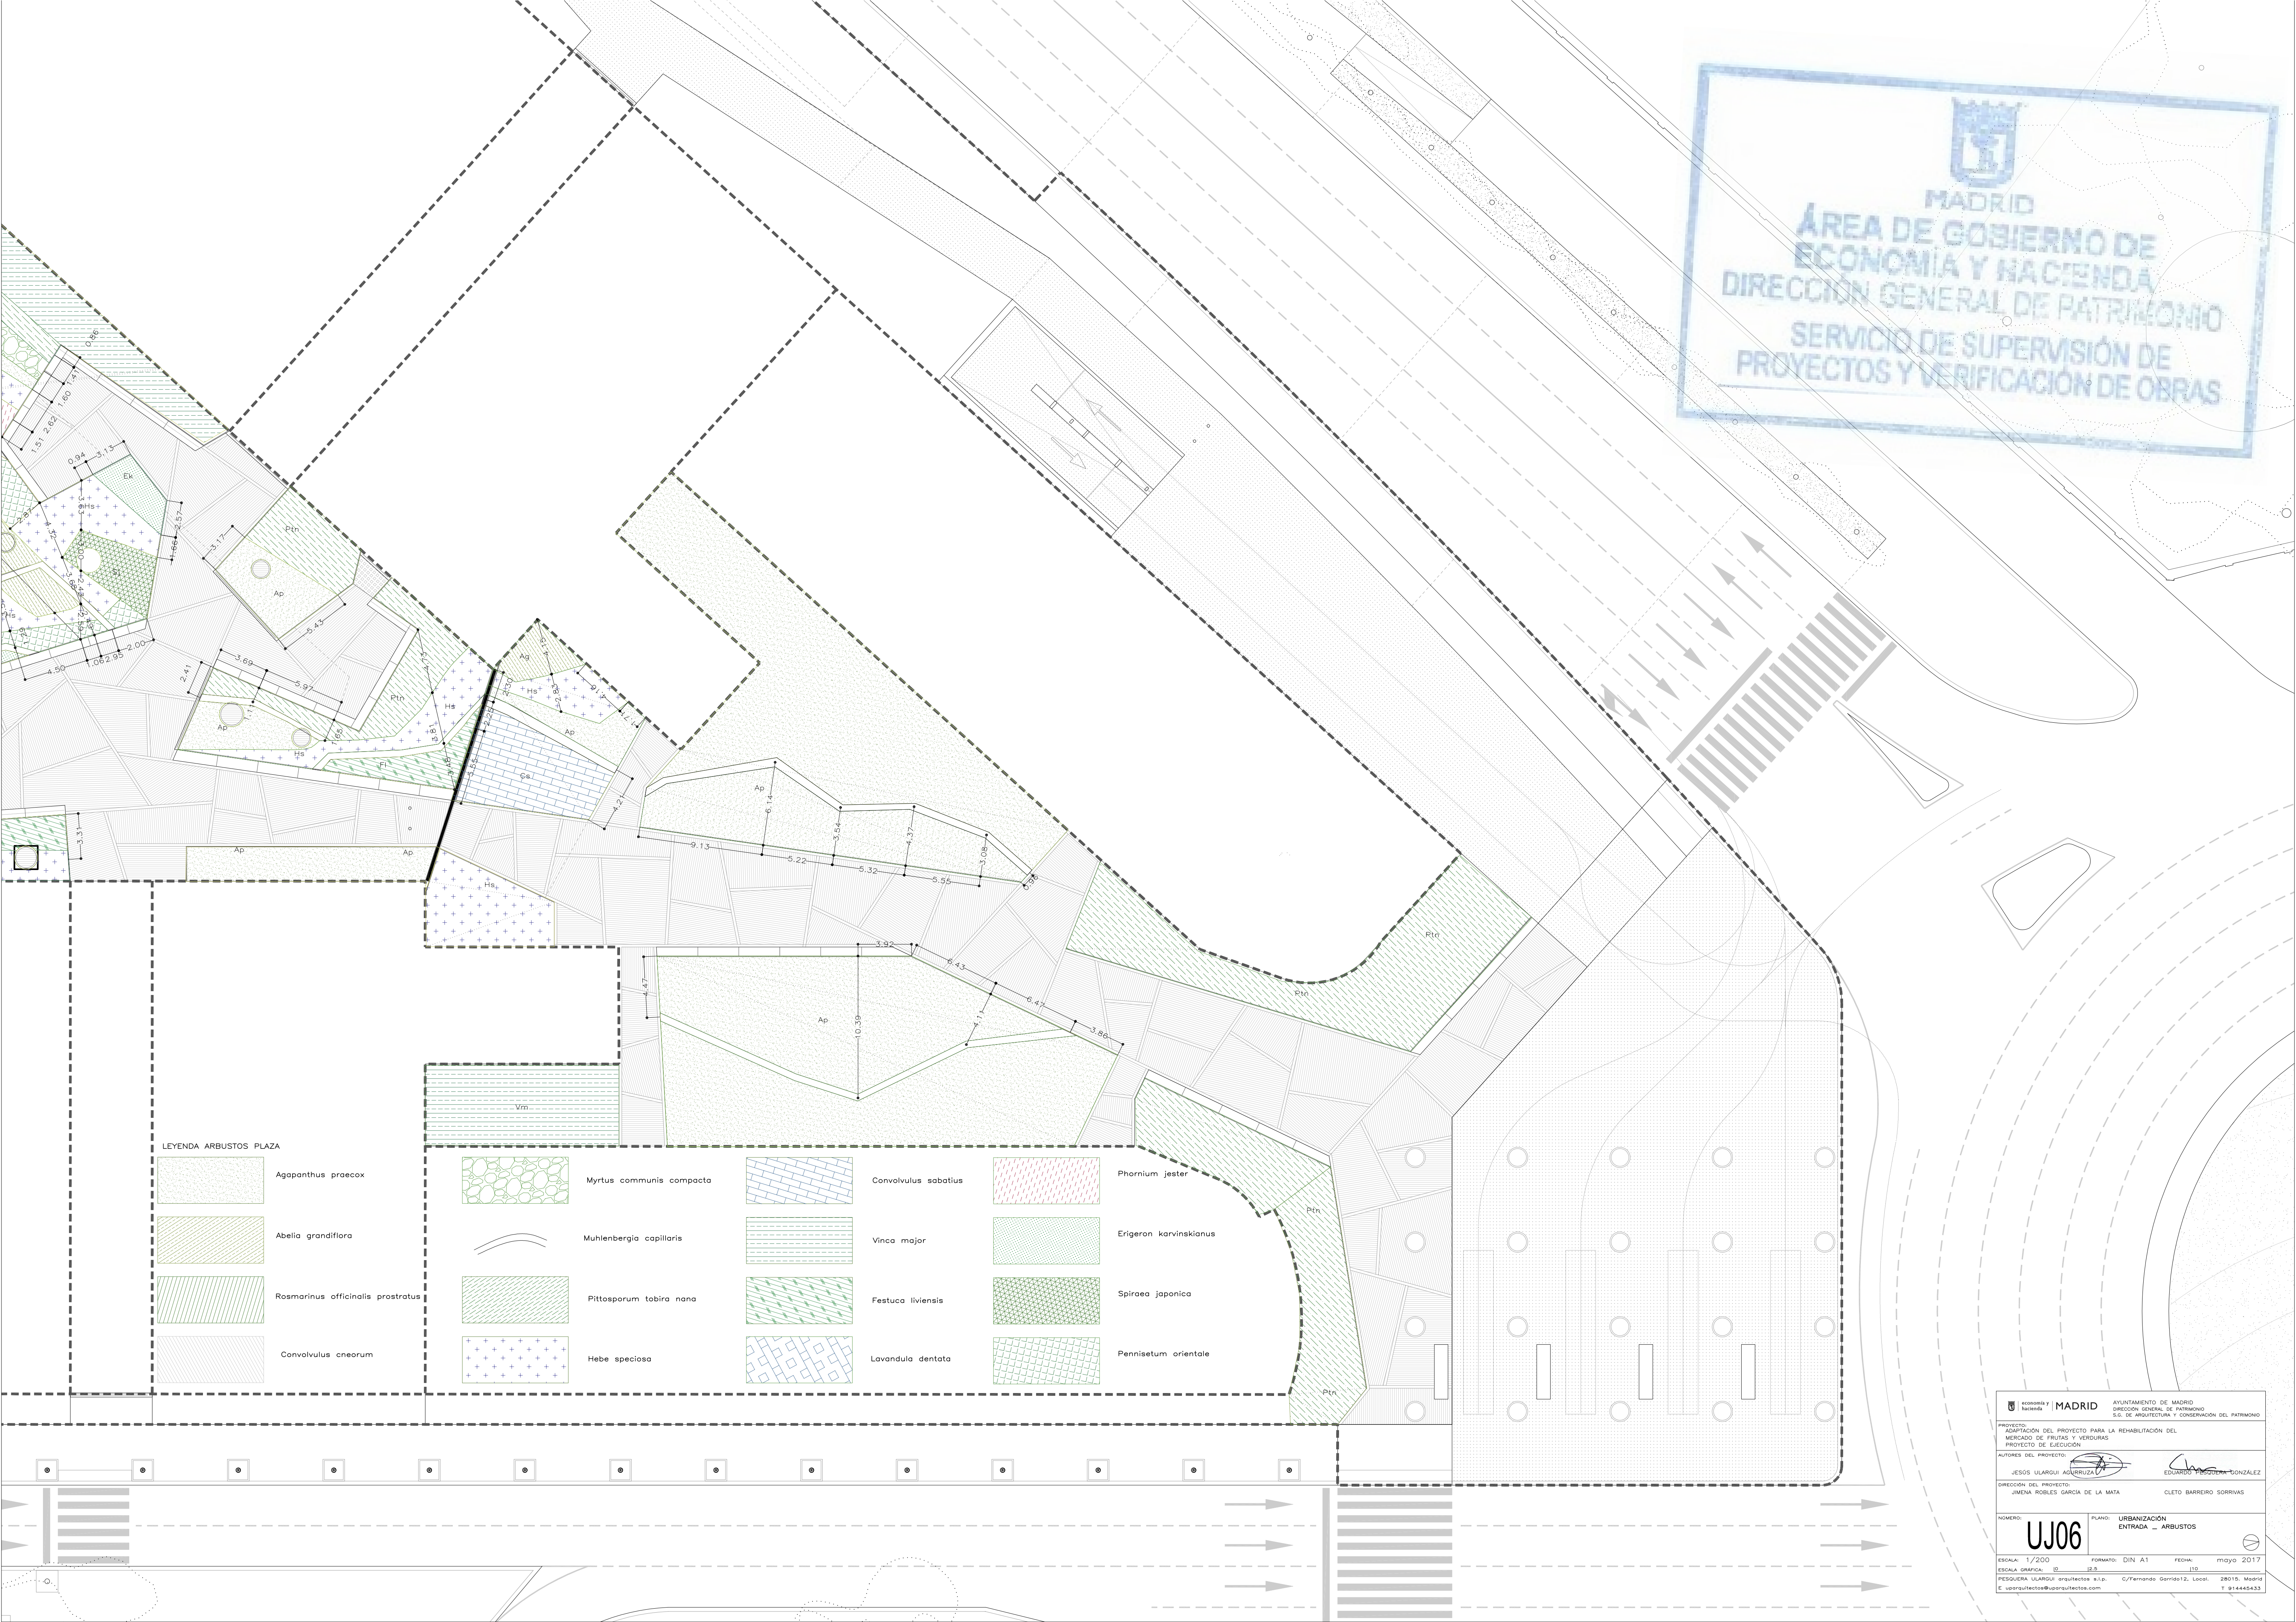


LEYENDA ARBUSTOS PLAZA

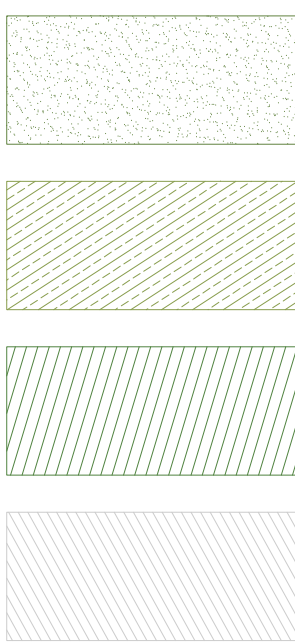


Agapanthus praecox
Abelia grandiflora
Rosmarinus officinalis prostratus
Convolvulus cneorum

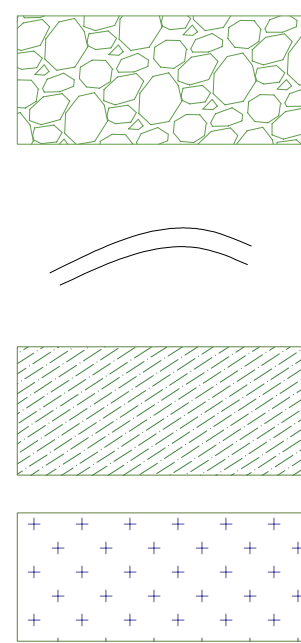


Myrtus communis compacta
Muhlenbergia capillaris
Pittosporum tobira nana
Hebe speciosa

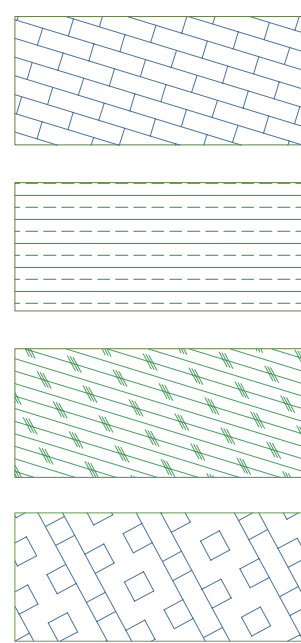

Convolvulus sabatius
Vinca major
Festuca liviensis
Lavandula dentata

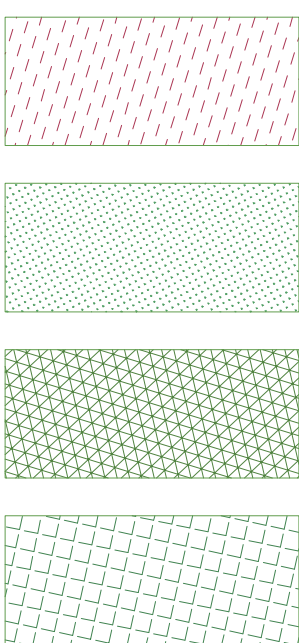

Phornium jester
Erigeron karvinskianus
Spiraea japonica
Pennisetum orientale

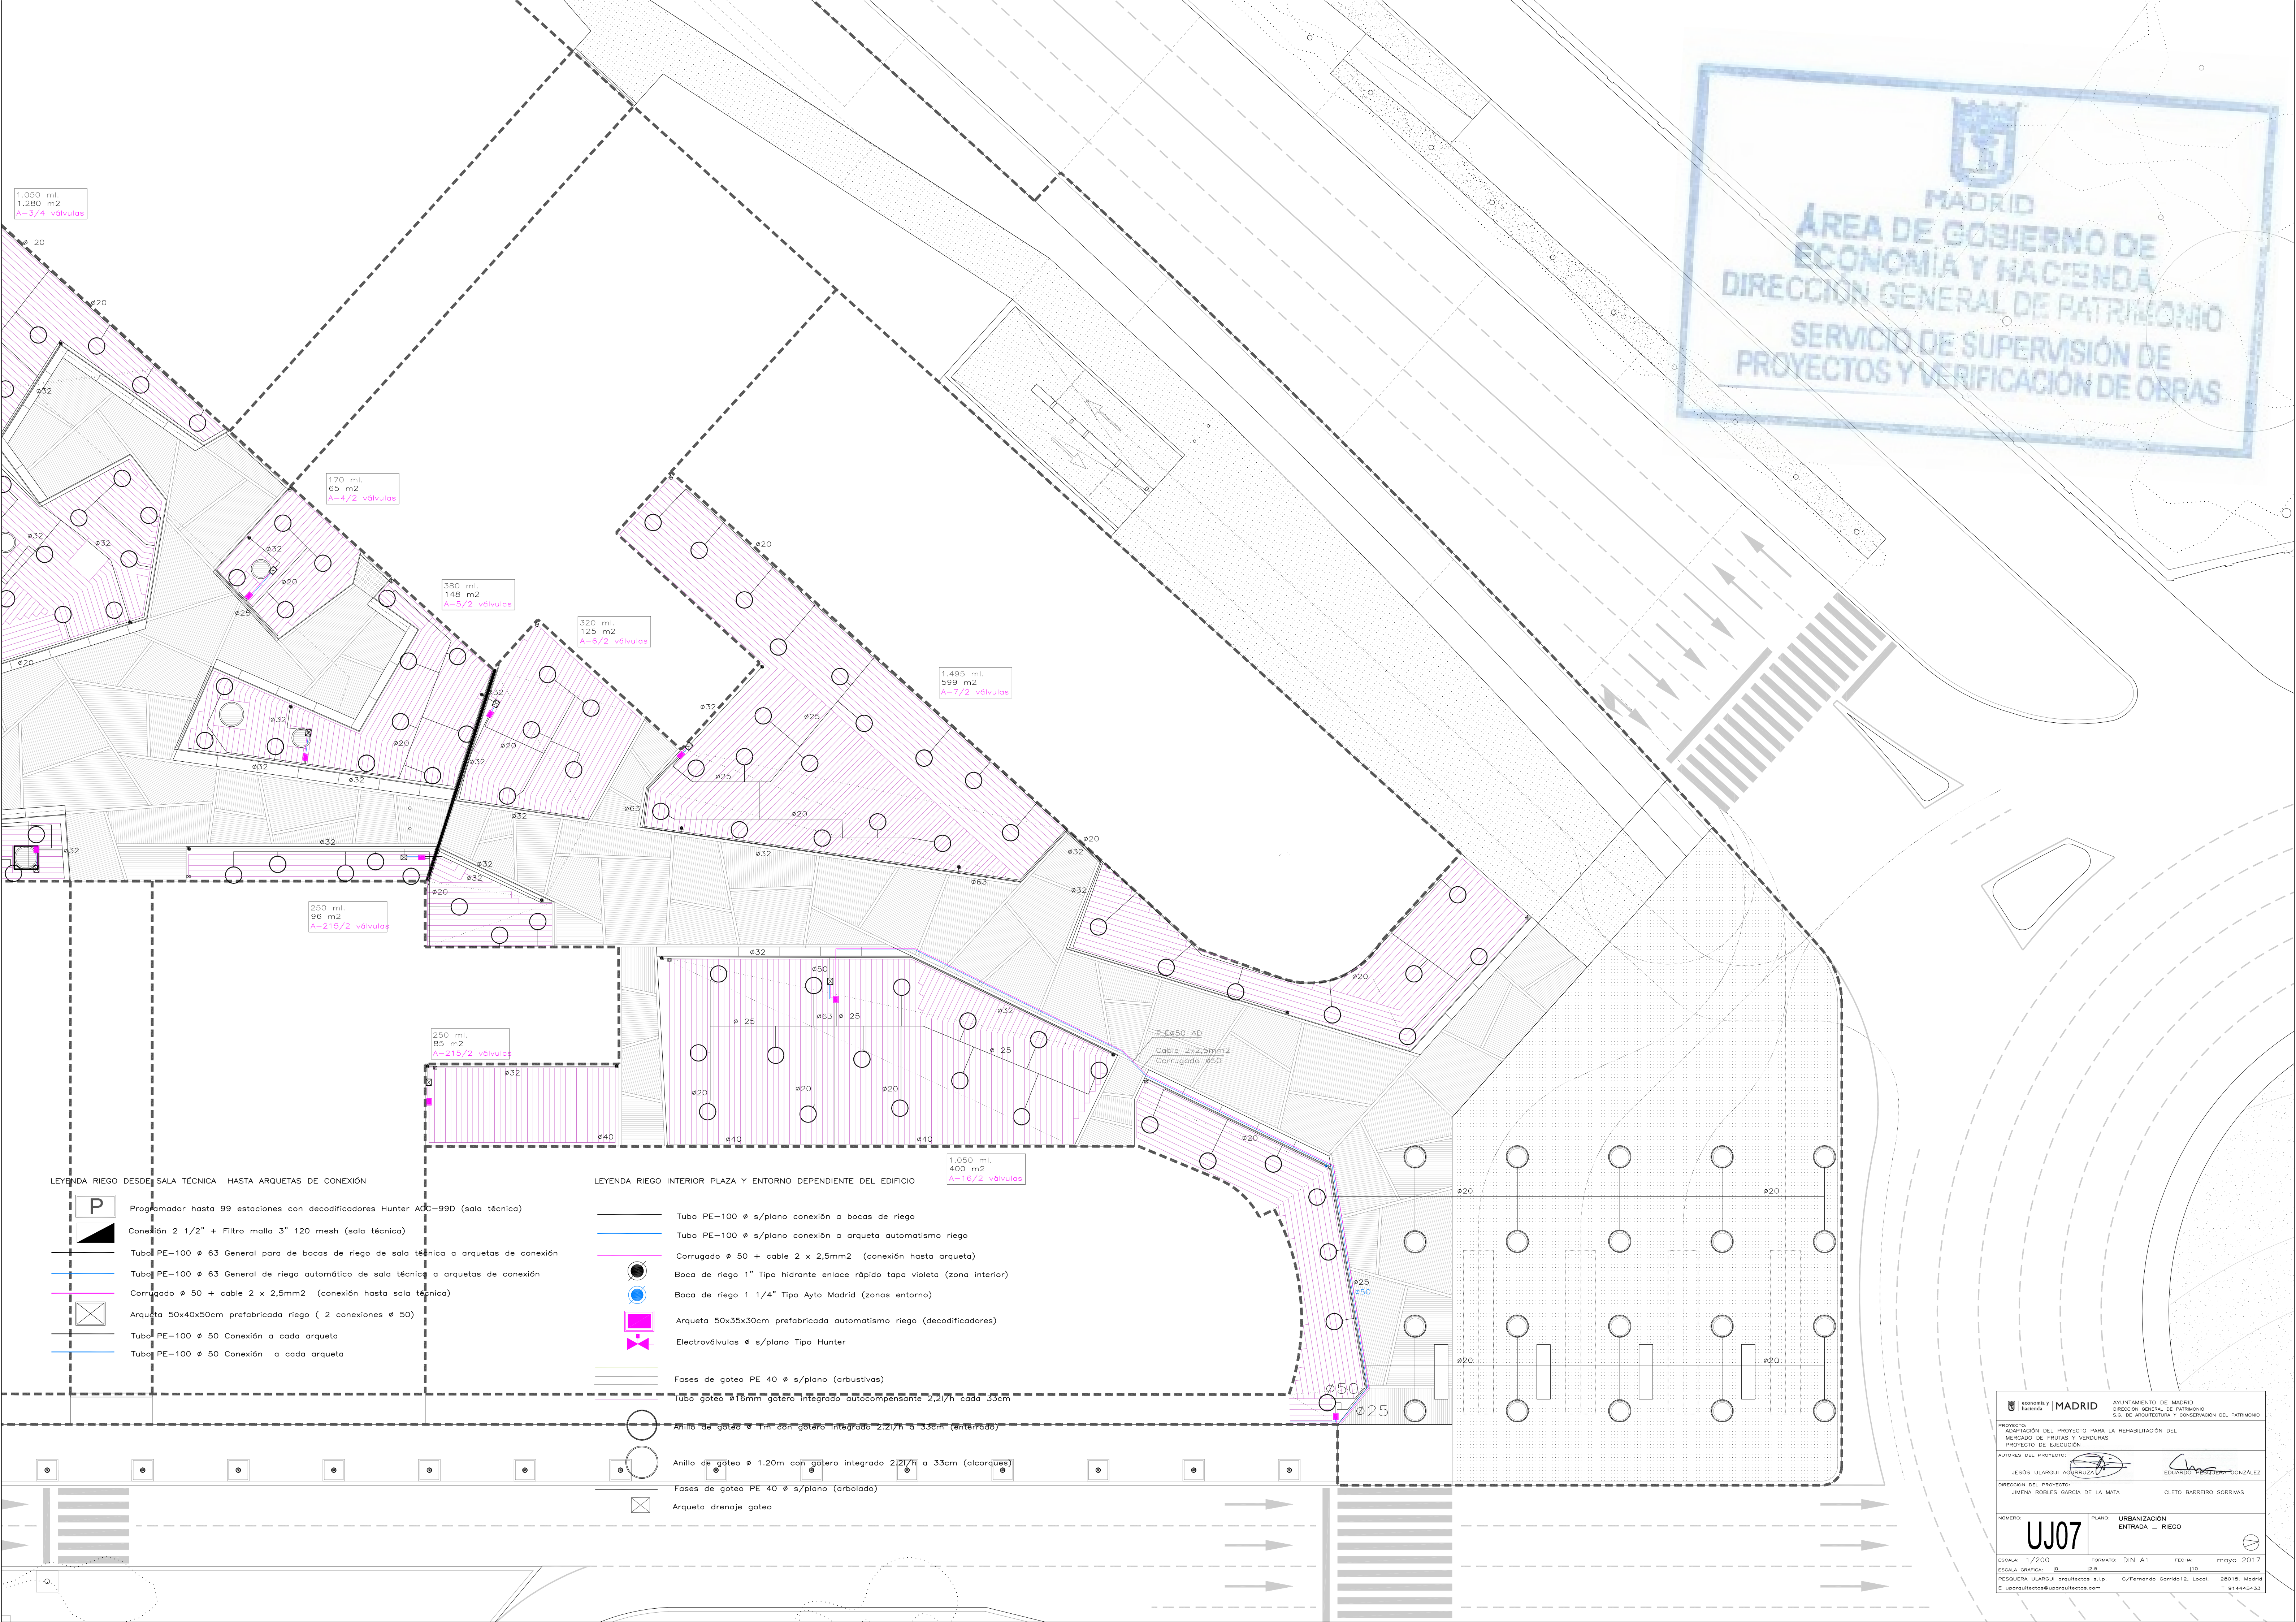


LEYENDA RIEGO DESDE SALA TÉCNICA HASTA ARQUETAS DE CONEXIÓN


- Programador hasta 99 estaciones con decodificadores Hunter ADC-99D (sala técnica)
-

LEYENDA RIEGO INTERIOR PLAZA Y ENTORNO DEPENDIENTE DEL EDIFICIO


-
-
-
-
-
-
-
-
-
-
-
-
-

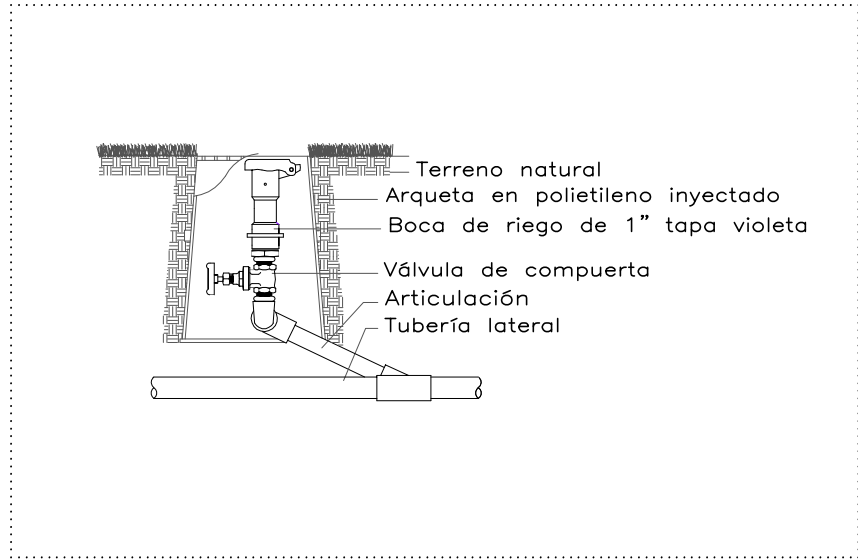


DETALLE 01 _ BOCAL DE RIEGO ENLACE RÁPIDO (SIN ESCALA)

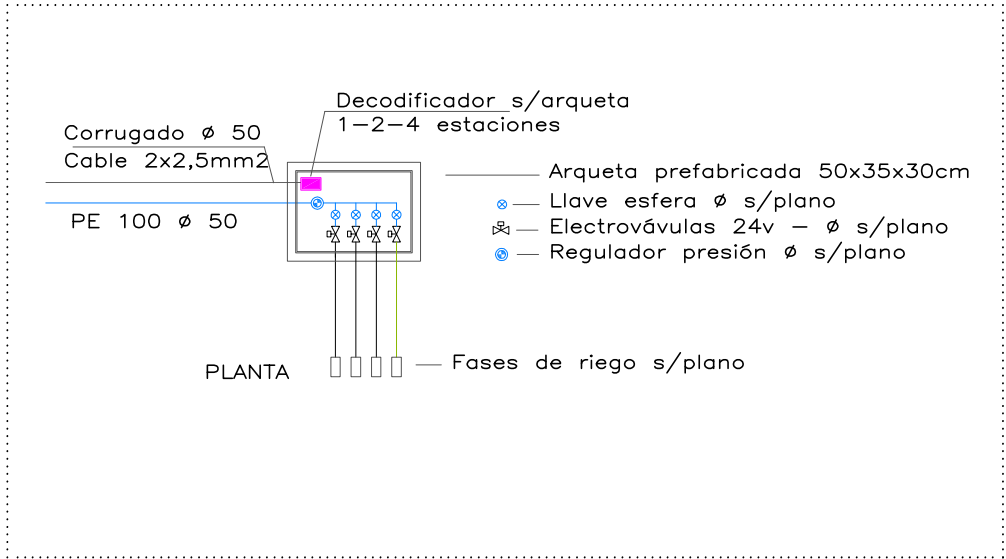


DETALLE 02 _ ARQUETAS ELECTROVÁLVULAS (SIN ESCALA)

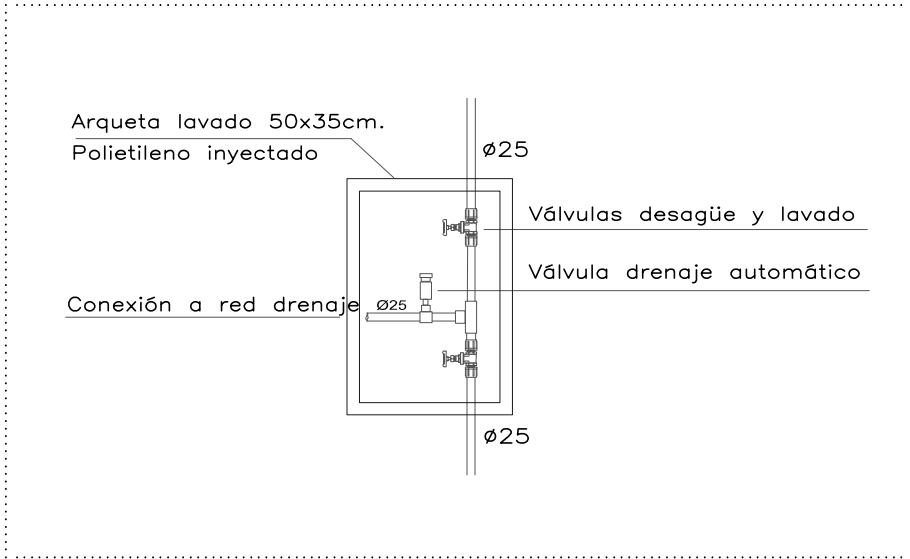


DETALLE 03 _ ARQUETA DRENAJE GOTEO (SIN ESCALA)

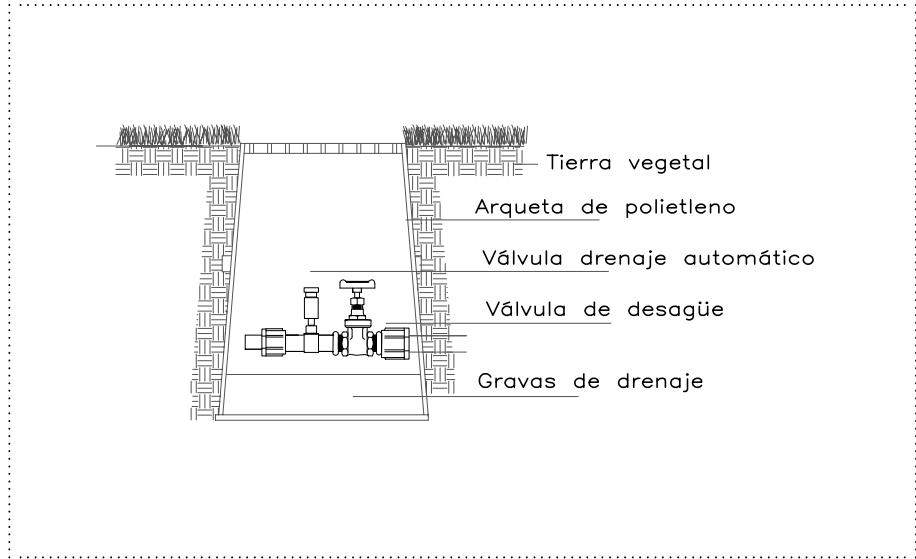


DETALLE 04 _ ARQUETA DRENAJE FASES DE GOTEO (SIN ESCALA)

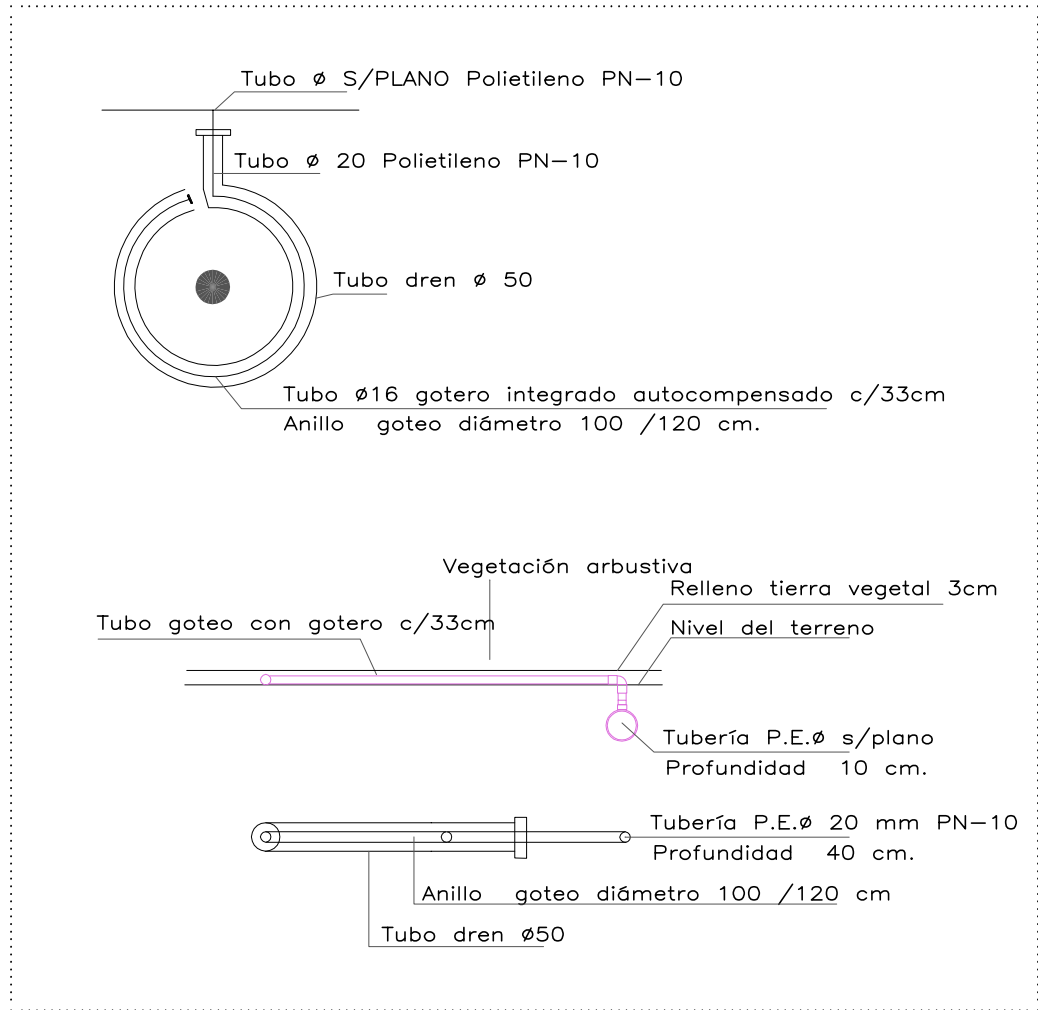

DETALLE 05 _ RIEGO ARBOLADO Y ARBUSTIVAS (SIN ESCALA)

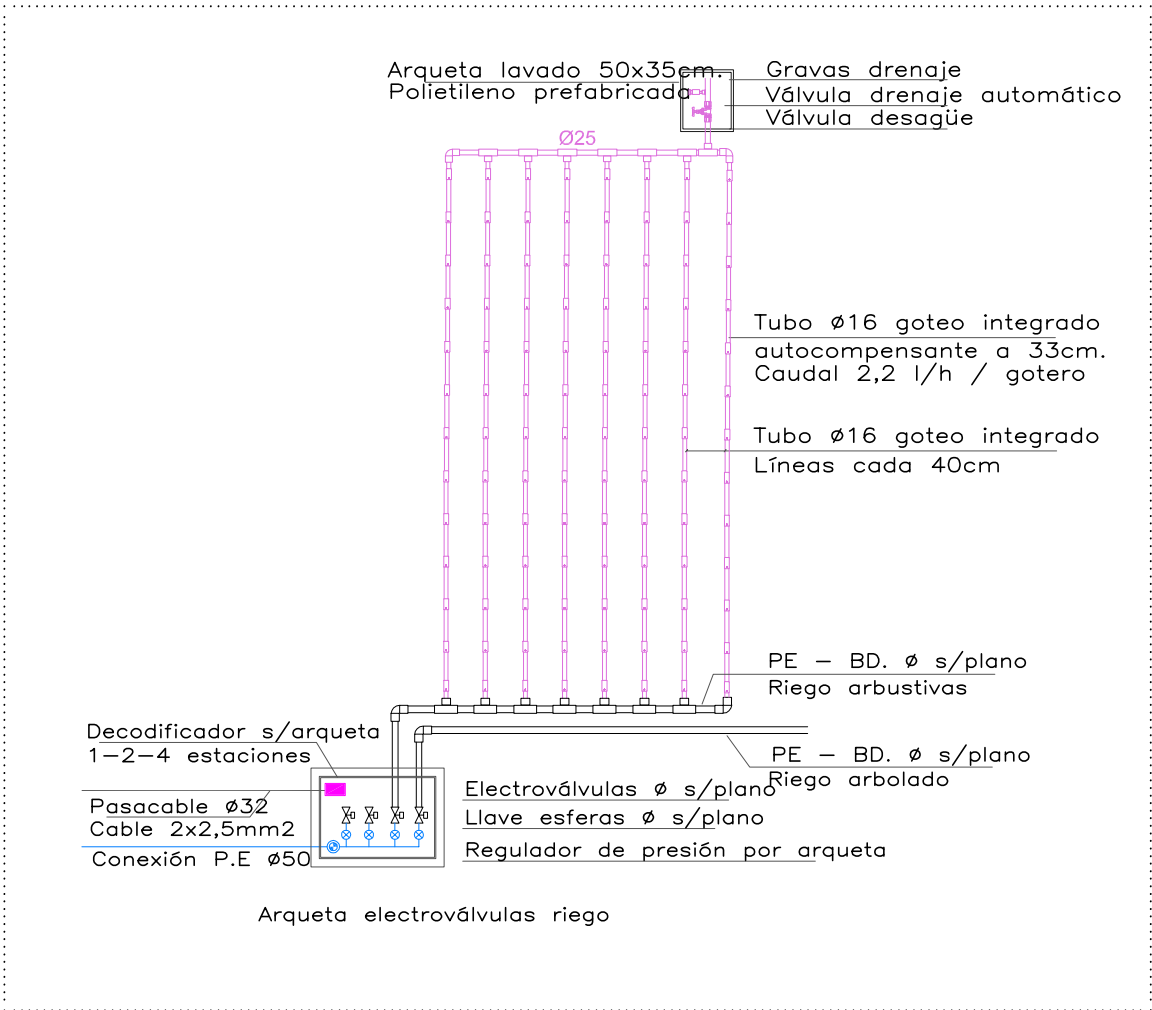


DETALLE 06 _ ESQUEMA RIEGO GOTEO ARBUSTIVAS (SIN ESCALA)

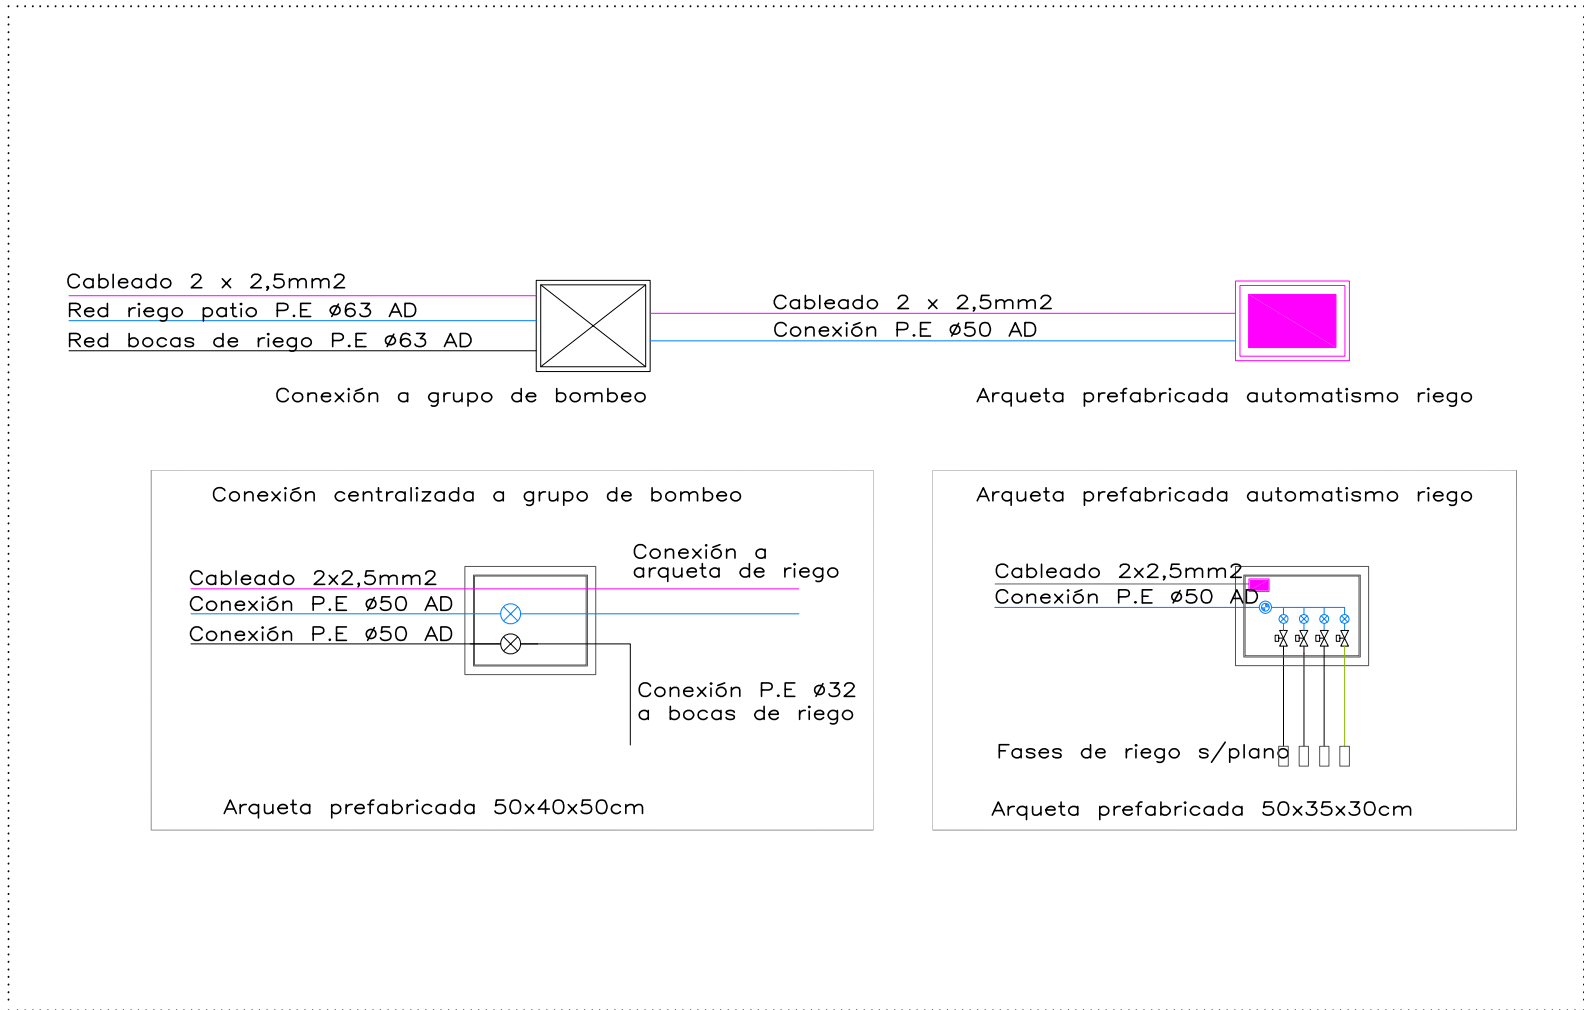

DETALLE 07 _ ACOMETIDA DE AGUA



DETALLE 08 _ PLANTACIÓN

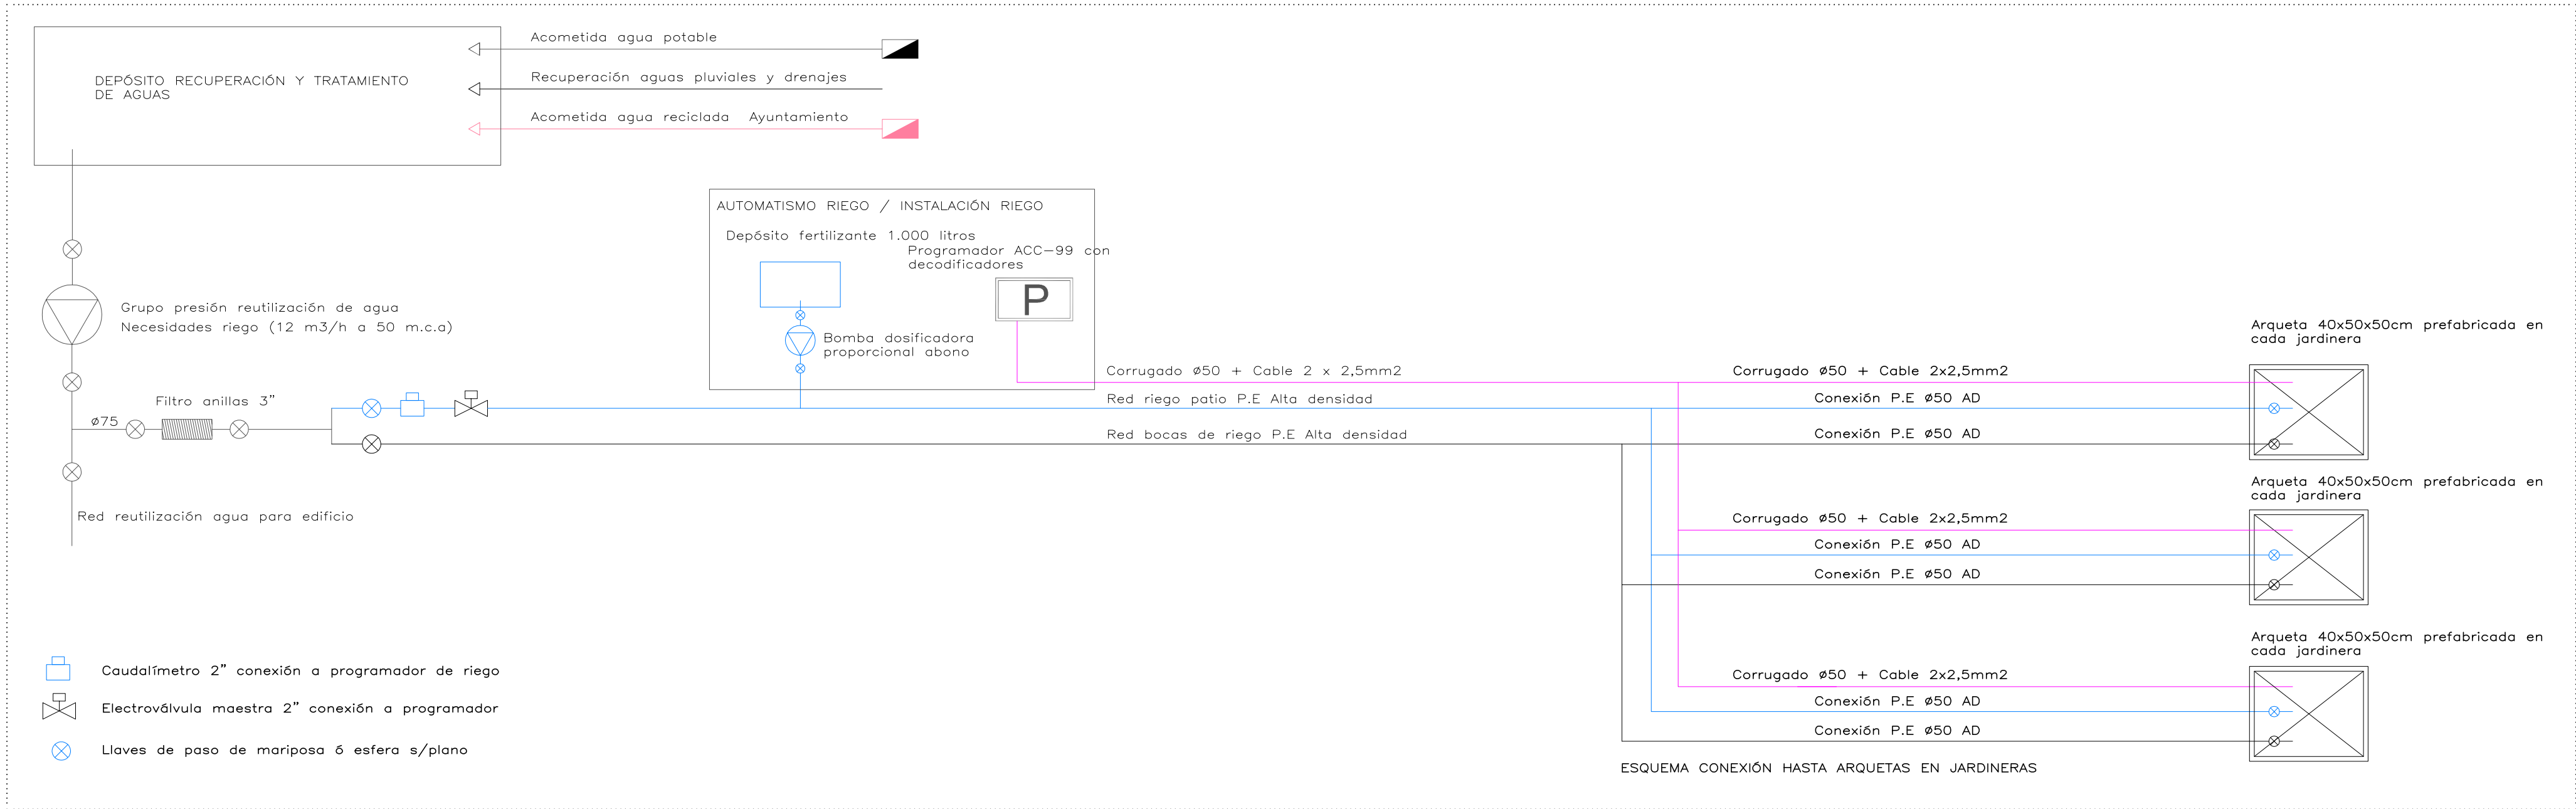

DETALLE 09 _ ESQUEMA CONEXIÓN EN SALA TÉCNICA