


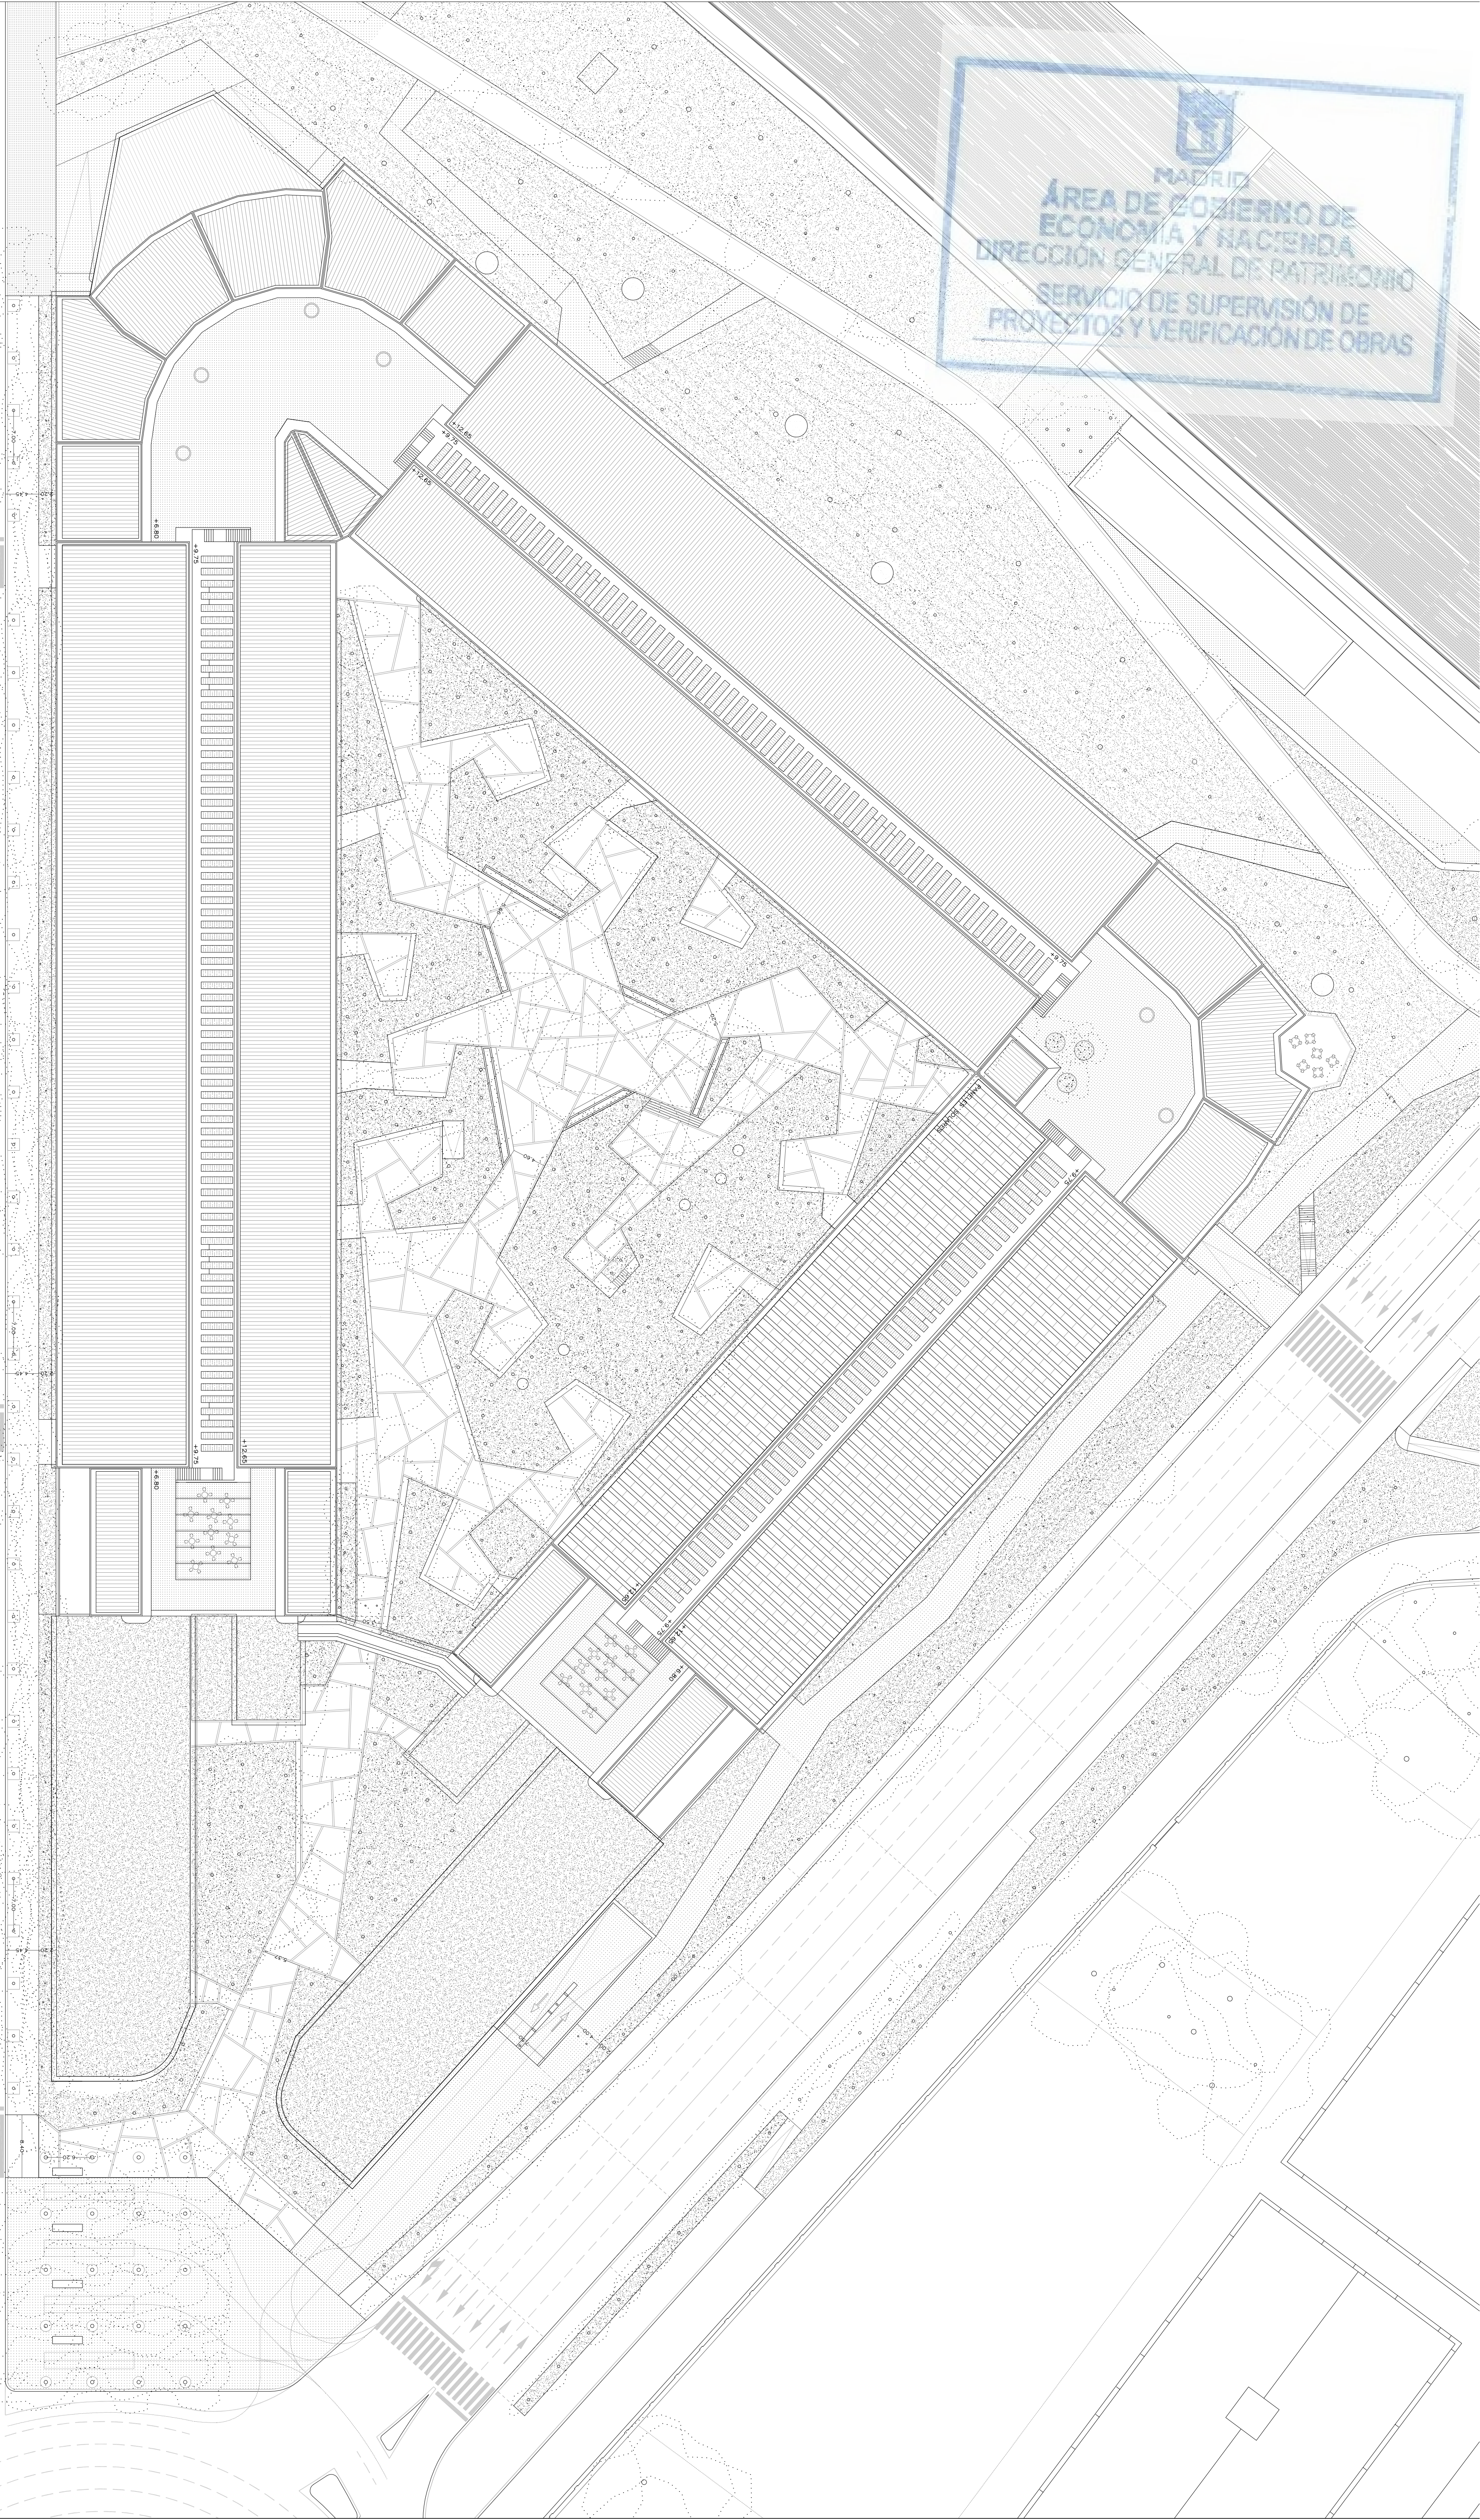

• DIMENSIONES A COMPROBAR EN OBRA
• DISTRIBUCIÓN DE MOBILIARIO ORIENTATIVA













ESCALA: 1/500


FECHA: 2017

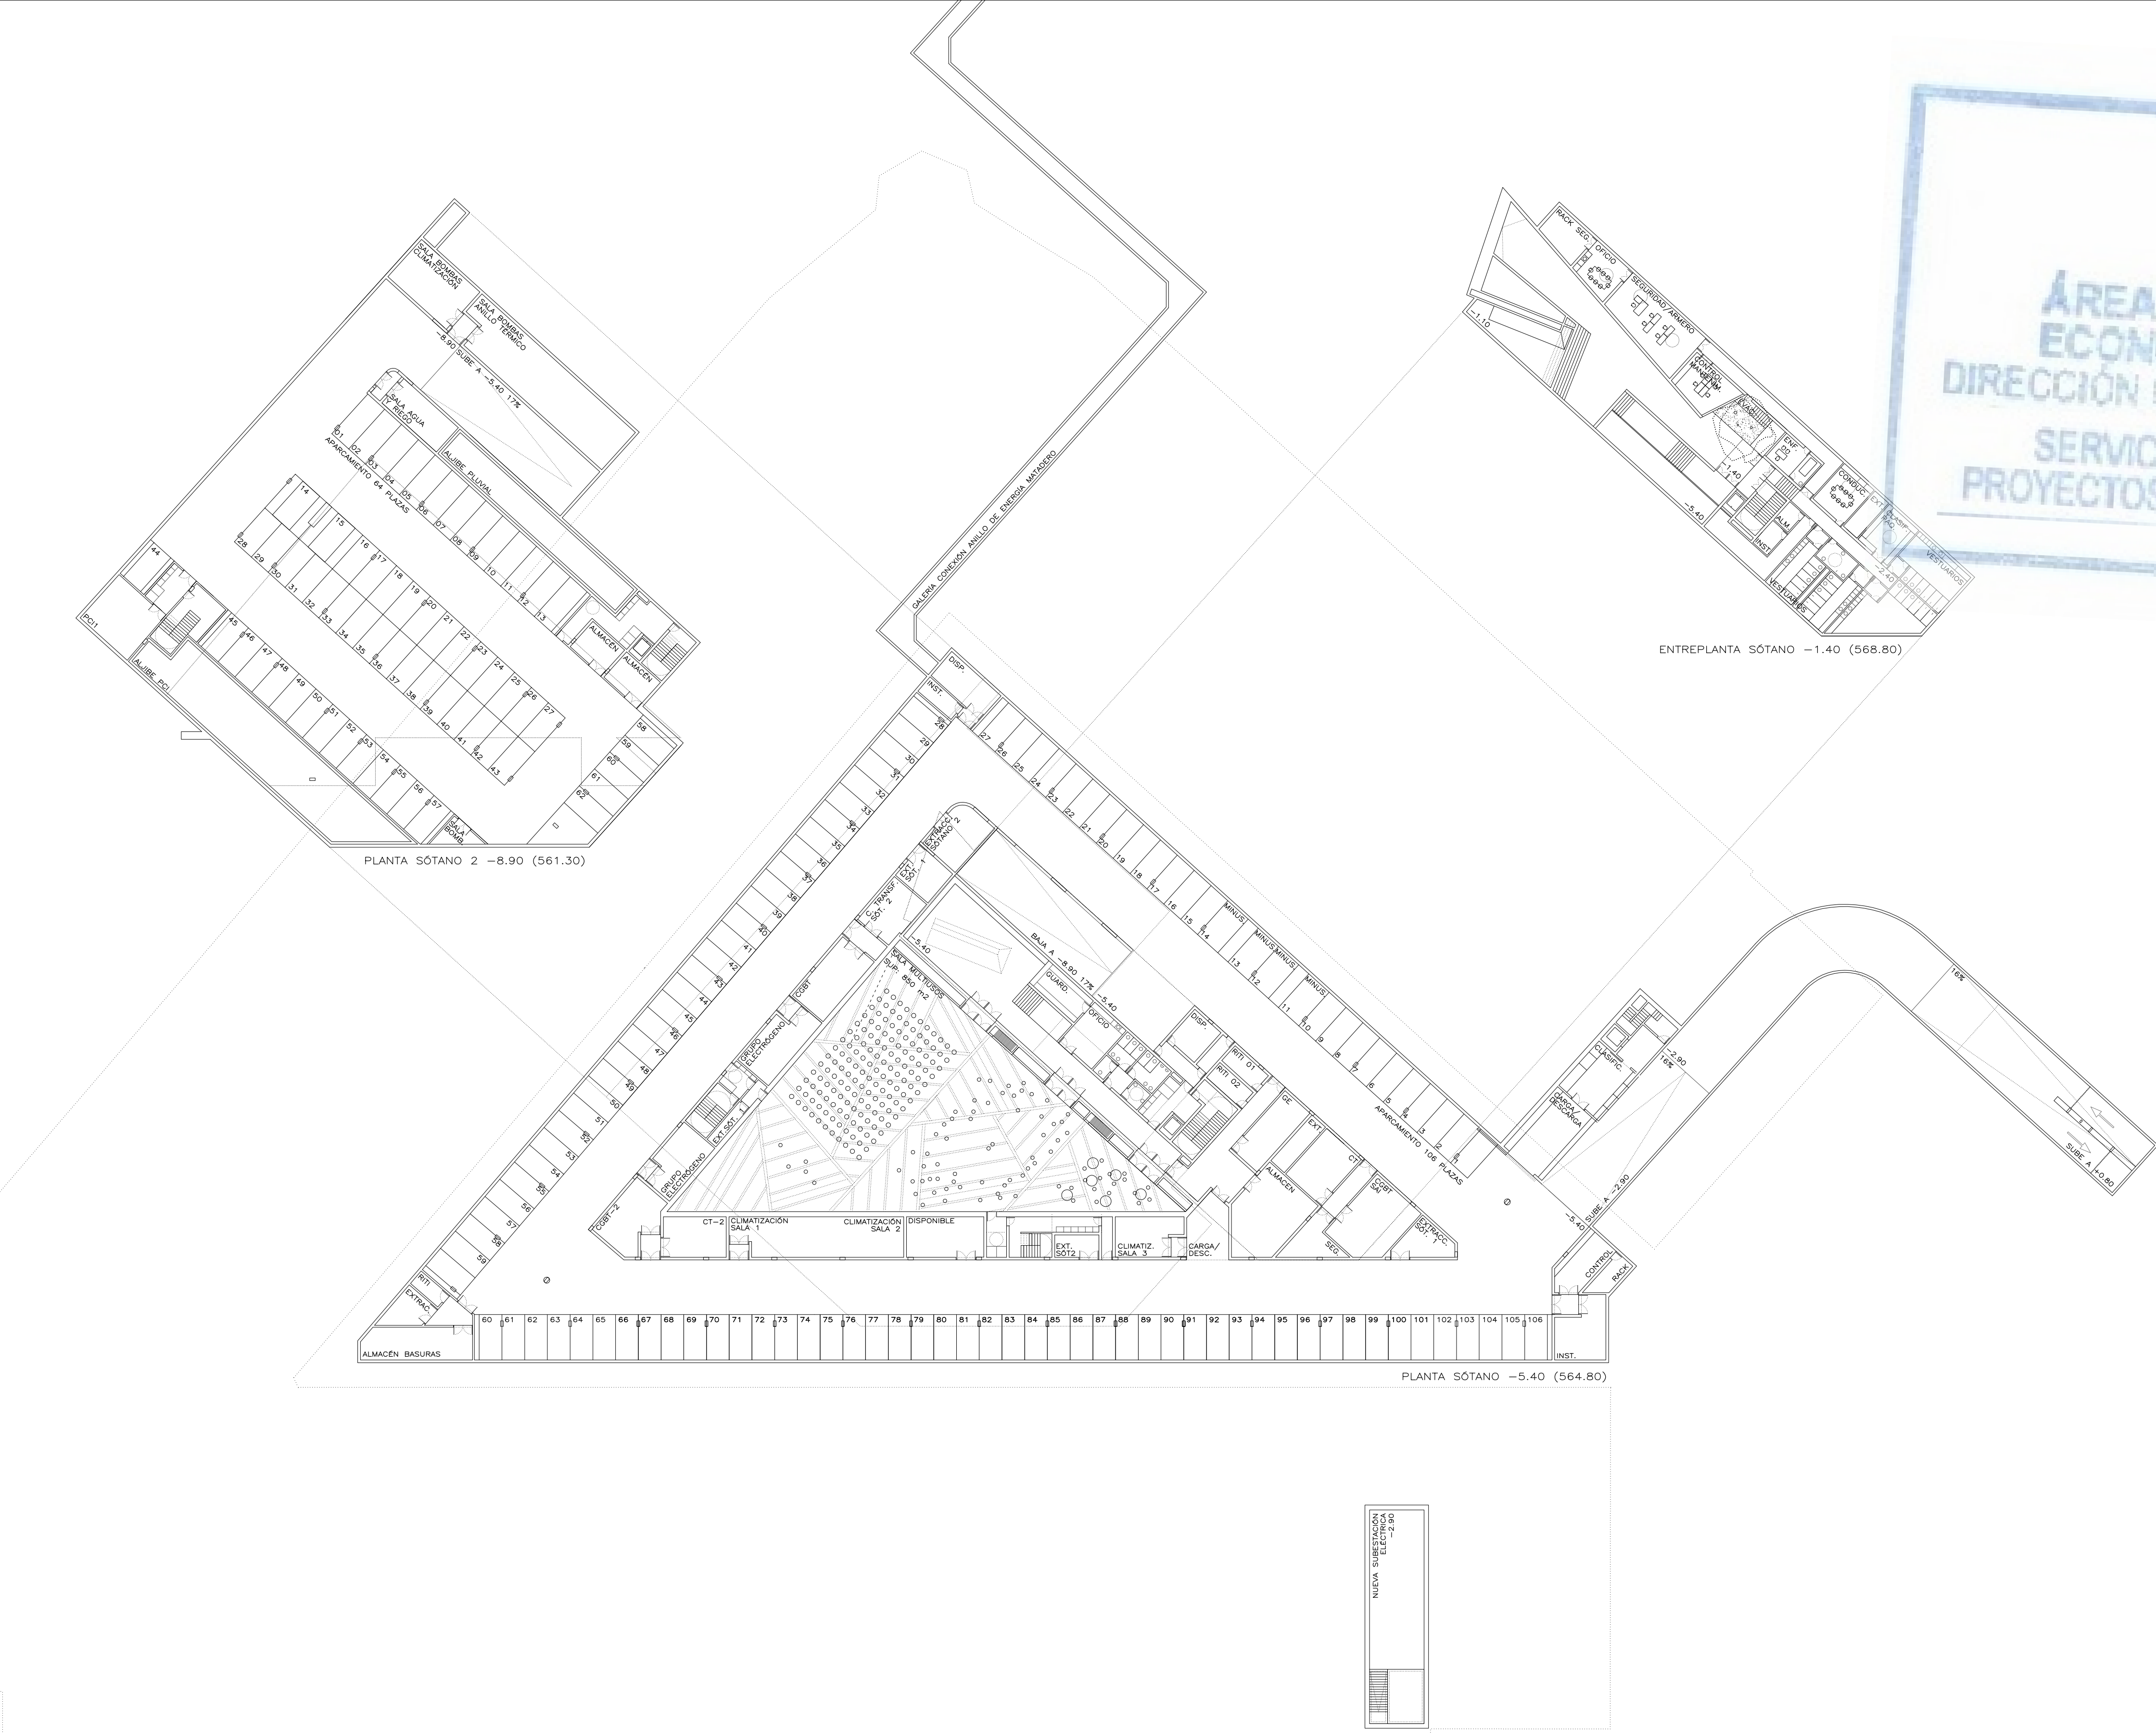


- *DIMENSIONES A COMPROBAR EN OBRA
- *DISTRIBUCIÓN DE MOBILIARIO ORIENTATIVA

AYUNTAMIENTO DE MADRID DIRECCIÓN GENERAL DE PATRIMONIO S.G. DE ARQUITECTURA Y CONSERVACIÓN DEL PATRIMONIO	
PROYECTO: ADAPTACIÓN DEL PROYECTO PARA LA REHABILITACIÓN DEL MERCADO DE FRUTAS Y VERDURAS PROYECTO DE EJECUCIÓN	
AUTORES DEL PROYECTO: JESÚS ULARGUI AGUIRREZUA EDUARDO MONTAÑA GONZÁLEZ	
DIRECCIÓN DEL PROYECTO: JIMENA ROBLES GARCÍA DE LA MATA CLETO BARREIRO SORRIBAS	
NÚMERO: AOg07	PLANO: ARQUITECTURA ENTREPANTA SÓTANO PLANTAS SÓTANO 1 y 2 -1.40/-5.40/-8.90
ESCALA: 1/400	FORMATO: DIN A1 FECHA: mayo 2017
ESCALA GRÁFICA: 0 10 20 30 40 50 60 70 80 90 100	
PESQUERA ULARGUI arquitectos s.l.p. C/Fernando Garrido12, Local. 28015. Madrid E: uparquitectos@uparquitectos.com T: 914445433	

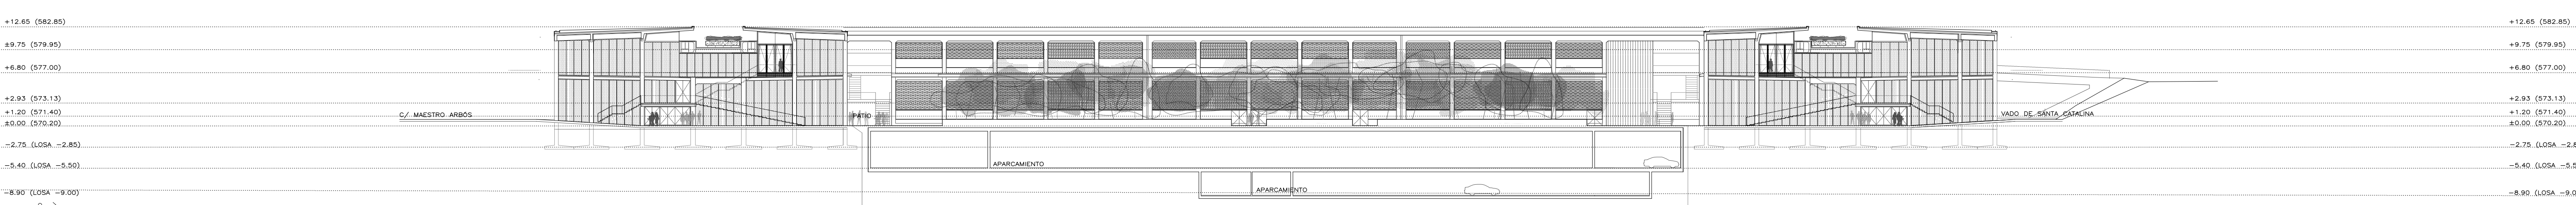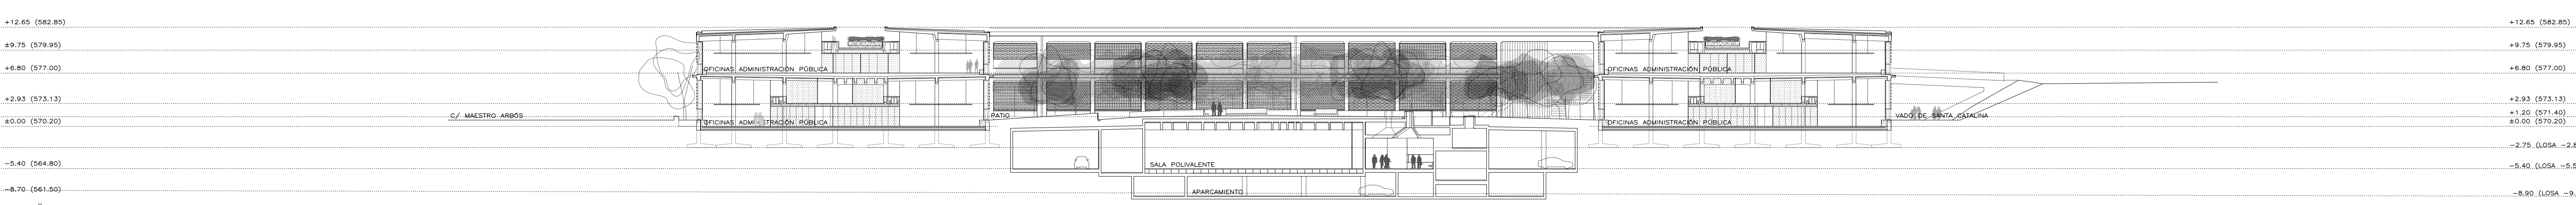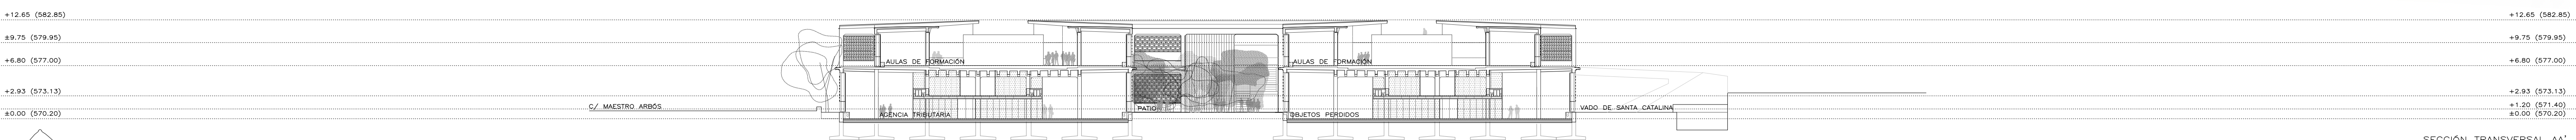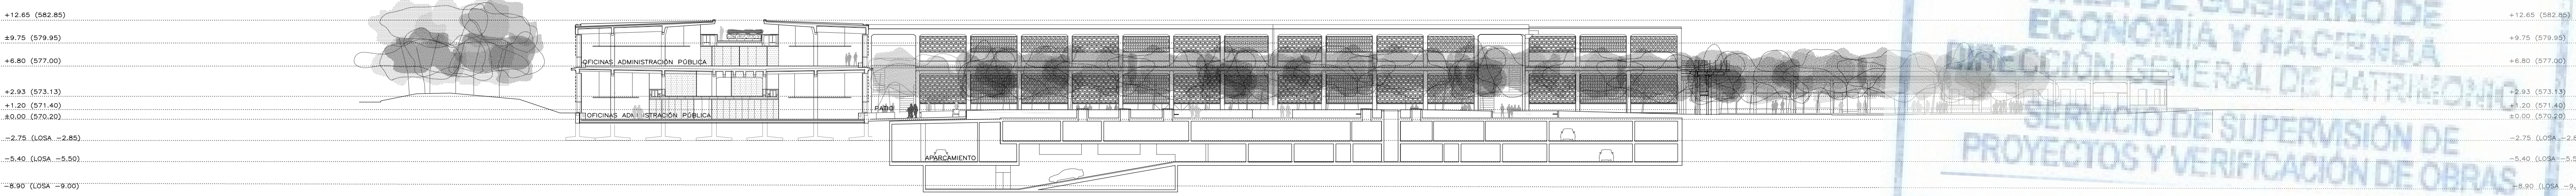


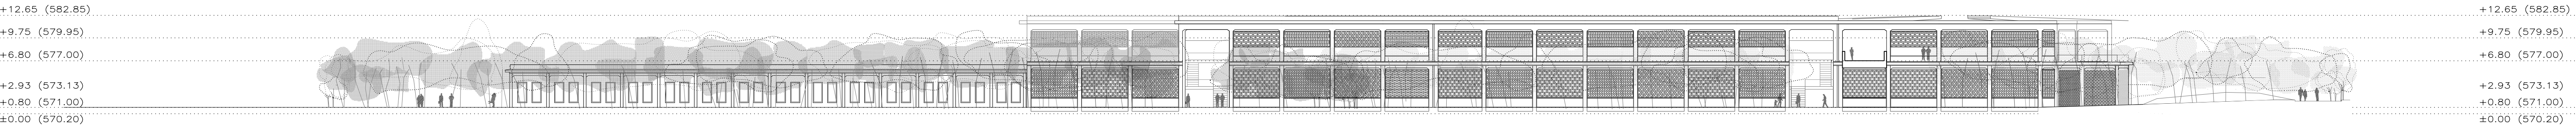

ALZADO VADO SANTA CATALINA

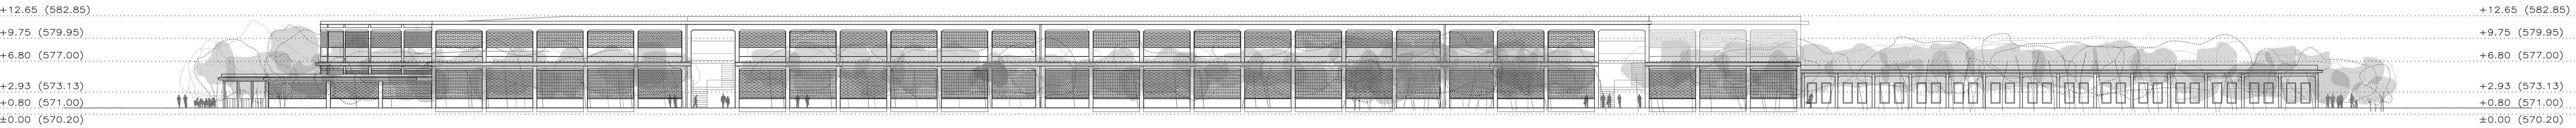

ALZADO C/MAESTRO ARBÓS

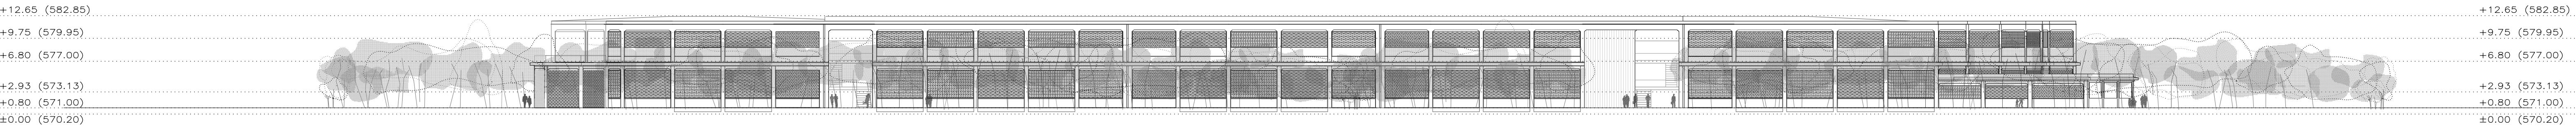

ALZADO MADRID RIO