



PARED	TECHO
Acabado	H libre Acabado
ZÓCALO	SUELO
Acabado	Acabado

CHAPA DE ACERO
CLINKER, BALDOZA
DEPLOYÉ CON VELO NEGRO Y LANA MINERAL
ENFOSCADO PINTADO
GRES PORCELÁNICO 10x10
PLADUR PINTADO
VIDRIO

Gr GRES PORCELÁNICO HASTA 1,00 m DE ALTUR.

Op DEPLOYÉ CON VELO NEGRO Y LANA MINERAL
Hv HORMIGÓN VISTO

Ca	CLINKER, ADOQUIN
Cb	CLINKER, BALDOSA
Gr	GRES PORCELÁNICO 10x10
Mg	MAGNESITA
Ac	CHAPA DE ACERO
Tr	TRAMEX
M	MADERA

CARP — TIPO DE CERRAJERÍA
HER — TIPO DE HERRAJE

M
XX

TIPO DE MURO

VER MEMORIA DE MUROS

 TIPO DE CARPINTERIA
 TIPO DE HERRAJE

MCFC	MODULO	CERRAMIENTO	FLEXBRICK
MCVI	MODULO	CERRAMIENTO	VIDRIO INTERIOR
MCVE	MODULO	CERRAMIENTO	VIDRIO EXTERIOR
MCVP	MODULO	CERRAMIENTO	VIDRIO PASAJES
RFE	RESISTENTE	AL FUEGO	EXTERIOR
PCE	PUERTA	DE CHAPA	EXTERIOR
PVE	PUERTA	DE VIDRIO	EXTERIOR

MV	MAMPARA DE VIDRIO
MV-T	MV SUPERIOR: TECHO

VER PLANOS MEMORIA CARPINTERÍAS

RF	RESISTENTE AL FUEGO
RF-C	RF CORREDERA
RF-V	RF CORTINA VERTICAL
RF-H	RF CORTINA HORIZONTAL
PC	PUERTA DE CHAPA
BIE	PUERTA DE BIE
PV	PUERTA DE VIDRIO
PV-C	PV CORREDERA
PM	PUERTA DE MADERA
PM-D	PANEL MÓVIL ACABADO EN DEPLOY
PF	PUERTA DE PANEL FENÓLICO

DIMENSIONES A COMPROBAR EN OBRA
DISTRIBUCIÓN DE MOBILIARIO ORIENTATIVA

 economía y hacienda | **MADRID** AYUNTAMIENTO DE MADRID
DIRECCIÓN GENERAL DE PATRIMONIO
S.G. DE ARQUITECTURA Y CONSERVACIÓN DEL PATRIMONIO

PROYECTO:
ADAPTACIÓN DEL PROYECTO PARA LA REHABILITACIÓN DE
MERCADO DE FRUTAS Y VERDURAS
PROYECTO DE EJECUCIÓN

AUTORES DEL PROYECTO:

JESUS ULARGUI A.

JIMENA ROBLES GARCÍA

ADIC

APB'2

AI 12

ESCALA: 1/100

ESCALA GRÁFICA: 10

PESQUERA ULARGUI arc

2 uparquitectos@uparquitectos.com

AYUNTAMIENTO DE MADRID
DIRECCIÓN GENERAL DE PATRIMONIO
S.G. DE ARQUITECTURA Y CONSERVACIÓN DEL PATRIMONIO

LA REHABILITACIÓN DE

A hand-drawn diagram of a cell. It shows a large, irregular outer boundary representing the cell membrane. Inside, there is a smaller, more rounded structure representing the nucleus. Within the nucleus, there is a small, dense, dark-shaded circle representing the nucleolus. Several short, straight lines radiate from the nucleus towards the cell membrane, representing nuclear envelope pores.

EDU

DATA CLF


ARQUITECTURA
PLANTA SUPERIOR

EJES 26-46. M

re: DIN A1

100%

C/Fernando Garria

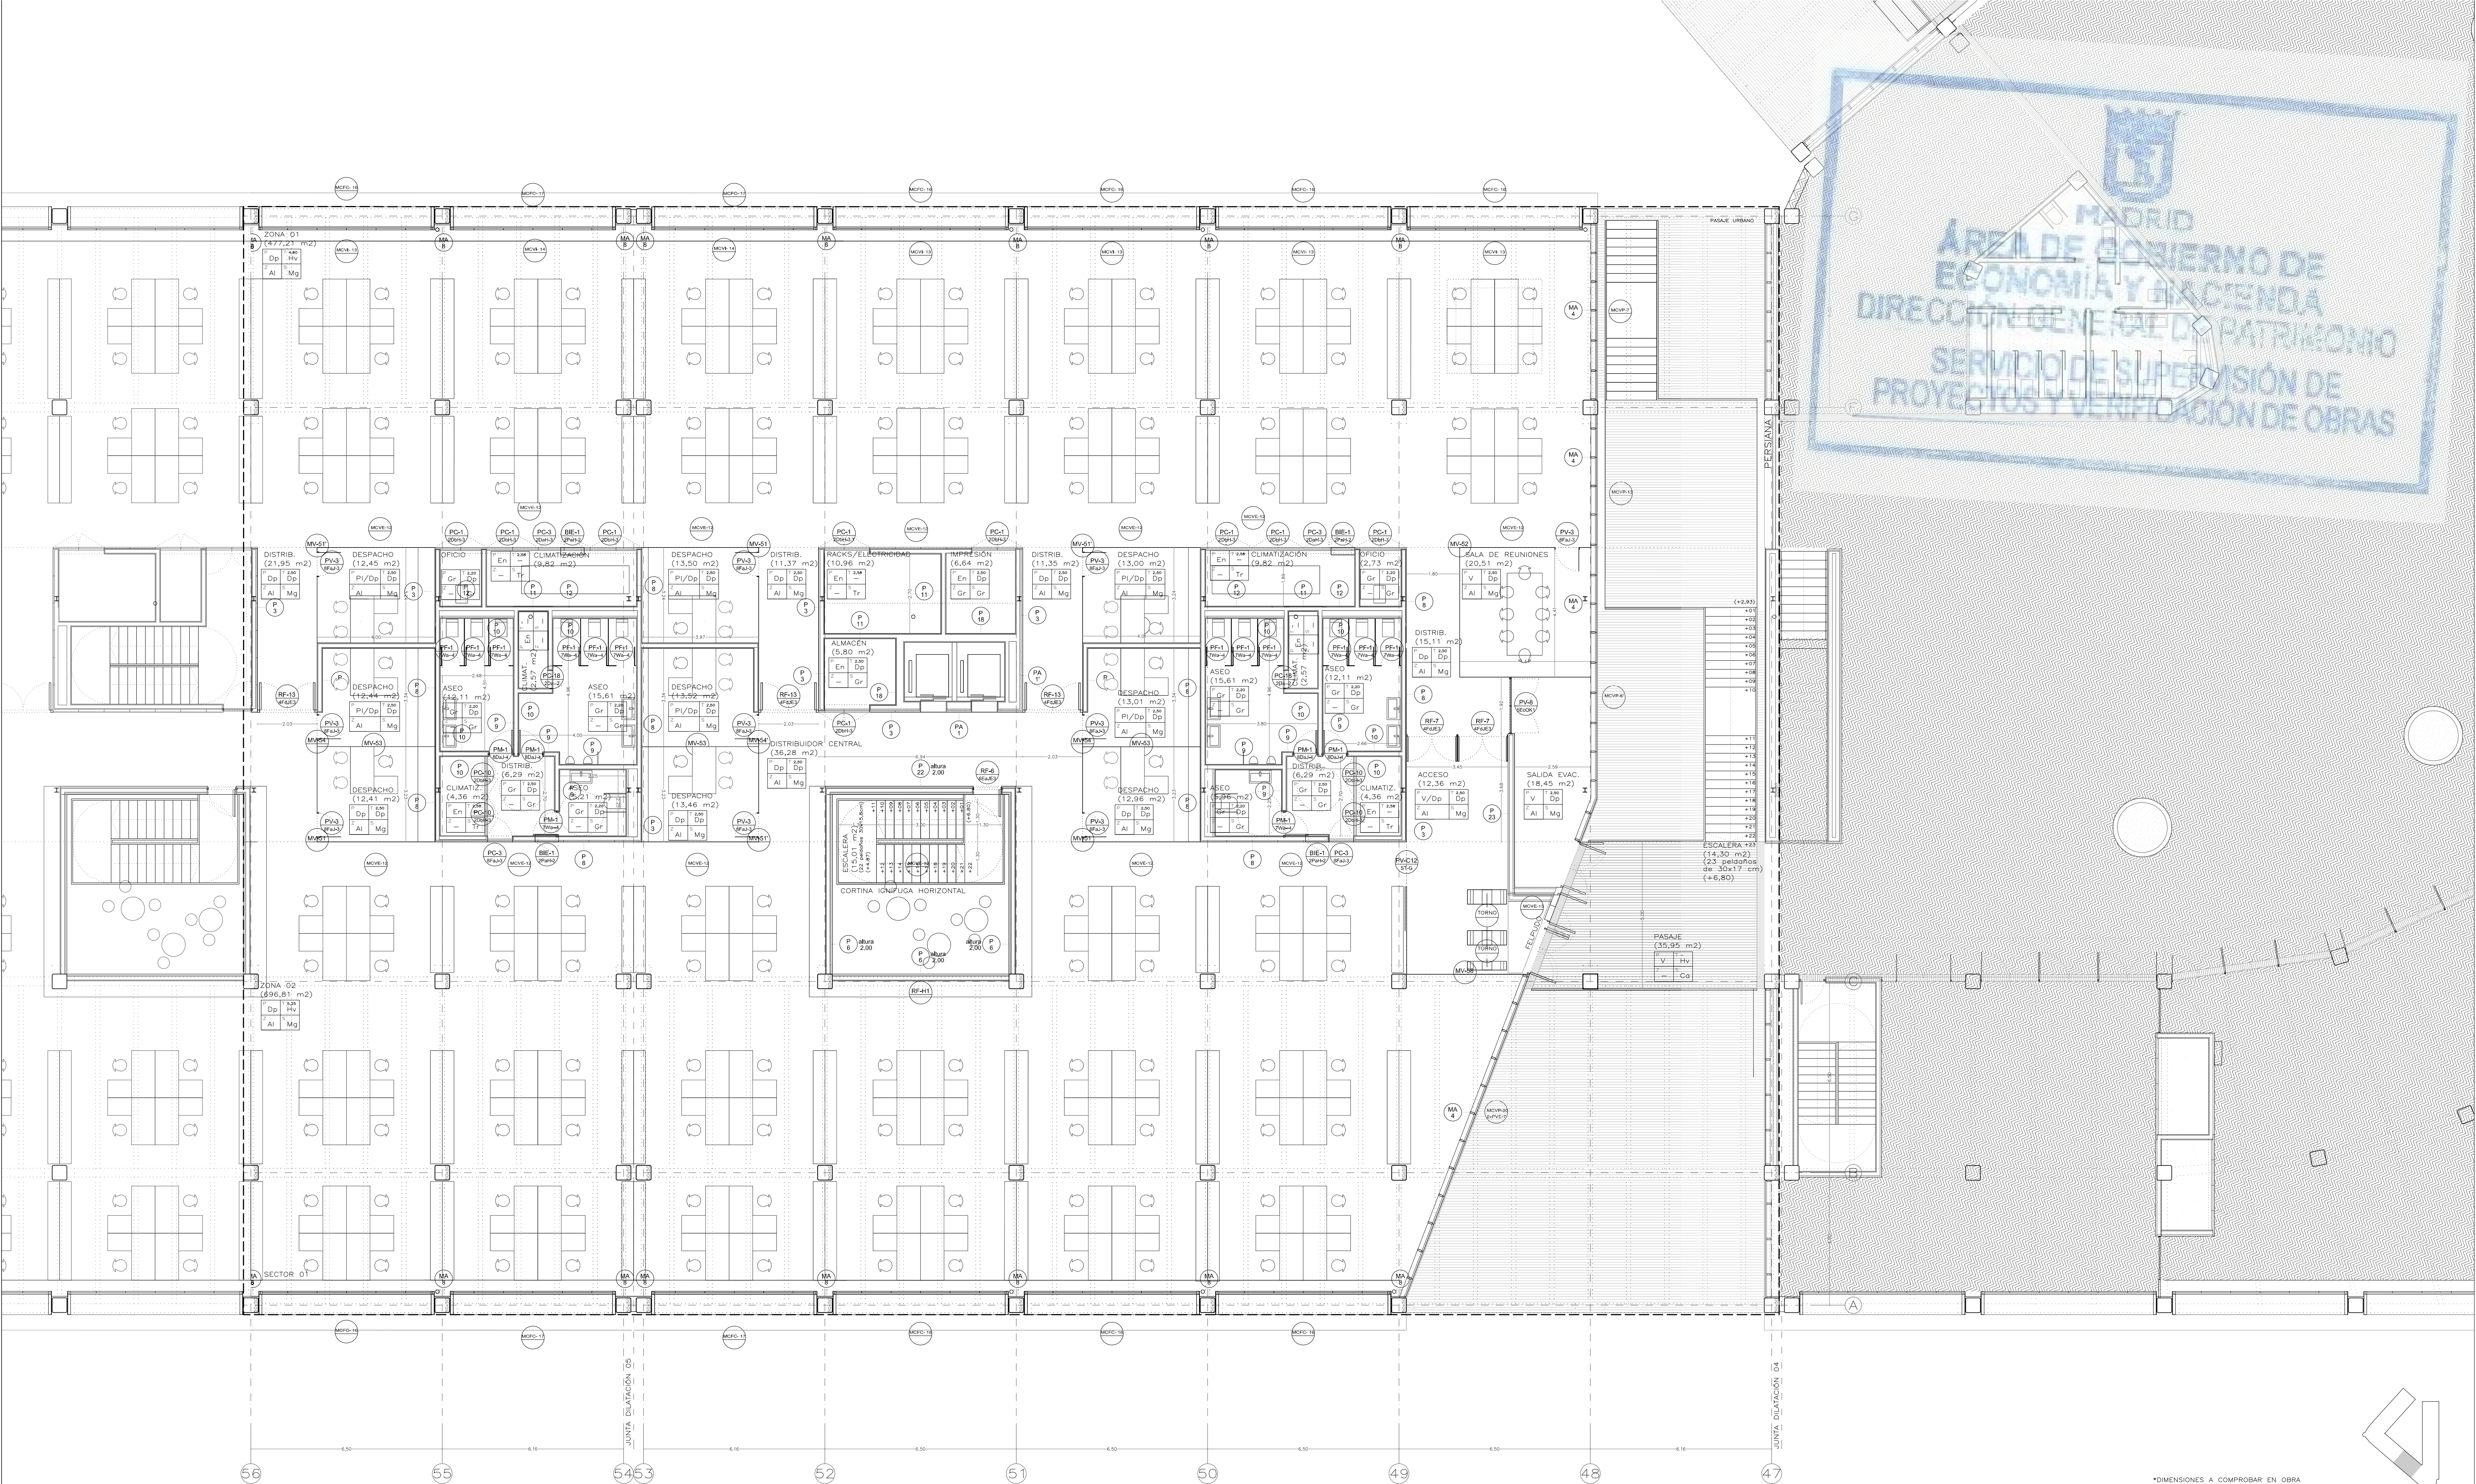

MEMORIA DE ACABADOS

PARED	TECHO
Acabado	Acabado
ZÓCALO	SUELO
Acabado	Acabado

PARAMENTOS VERTICALES

Ac CHAPA DE ACERO
Cb CLINKER, BALDOSA
Dp DEPLOYE CON VELO NEGRO Y LANA MINERAL
En ENFOSCADO PINTADO
Gr GRES PORCELÁNICO 10x10
PI PLADUR PINTADO
V VIDRIO

ZÓCALO

Al ALUMINIO
Gr GRES PORCELÁNICO HASTA 1,00 m DE ALTURA

TECHOS

Dp DEPLOYE CON VELO NEGRO Y LANA MINERAL
Hv HORMIGÓN VISTO

SUELOS

Ca CLINKER, ADOQUIN
Cb CLINKER, BALDOSA
Gr GRES PORCELÁNICO 10x10
Mg MAGNESITA
Ac CHAPA DE ACERO
Tr TRAMEX
M MADERA

MEMORIA DE CARPINTERÍAS

CARP TIPO DE CARPINTERÍA
CARP TIPO DE HERRAJE

EXTERIORES

MCFC MODULO CERRAMIENTO FLEXBRICK
MCVI MODULO CERRAMIENTO VIDRIO INTERIOR
MCVE MODULO CERRAMIENTO VIDRIO EXTERIOR
MCVP MODULO CERRAMIENTO VIDRIO PASAJES
RFE RESISTENTE AL FUEGO EXTERIOR
PCE PUERTA DE CHAPA EXTERIOR
PVE PUERTA DE VIDRIO EXTERIOR

MAMPARAS

MV MAMPARA DE VIDRIO
MV-T MV SUPERIOR: TECHO

HERRAJES

VER PLANOS MEMORIA CARPINTERÍAS

INTERIORES

RF RESISTENTE AL FUEGO
RF-C RF CORREDERA
RF-V RF CORTINA VERTICAL
RF-H RF CORTINA HORIZONTAL
PC PUERTA DE CHAPA
BIE PUERTA DE BIE
PV PUERTA DE VIDRIO
PV-C PV CORREDERA
PM PUERTA DE MADERA
PM-D PANEL MÓVIL ACABADO EN DEPLOYE
PF PUERTA DE PANEL FENÓLICO

MEMORIA DE CERRAJERÍAS

CARP TIPO DE CERRAJERÍA
CARP PLANO

MEMORIA DE MUROS

M TIPO DE MURO VER MEMORIA DE MUROS

*DIMENSIONES A COMPROBAR EN OBRA
*DISTRIBUCIÓN DE MOBILIARIO ORIENTATIVA

AYUNTAMIENTO DE MADRID DIRECCIÓN GENERAL DE PATRIMONIO S.G. DE ARQUITECTURA Y CONSERVACIÓN DEL PATRIMONIO	
PROYECTO: ADAPTACIÓN DEL PROYECTO PARA LA REHABILITACIÓN DEL MERCADO DE FRUTAS Y VERDURAS PROYECTO DE EJECUCIÓN	
AUTORES DEL PROYECTO: JESÚS ULARGUI AGUIRREZOLA EDUARDO GONZÁLEZ	
DIRECCIÓN DEL PROYECTO: JIMENA ROBLES GARCÍA DE LA MATA CLETO BARREIRO SORRIVAS	
NÚMERO: API25	PLANO: ARQUITECTURA PLANTA SUPERIOR EDIFICIO 04A EYES 47-56
ESCALA: 1/100	FORMATO: DIN A1 FECHA: mayo 2017
PESQUERA ULARGUI arquitectos s.l.p. C/Fernando Garrido12, Local. 28015, Madrid T 914445433	

MEMORIA DE ACABADOS

PARED	TECHO
Acabado	H. libre
ZÓCALO	SUELO
Acabado	Acabado

PARAMENTOS VERTICALES

Ac CHAPA DE ACERO
Cb CLINKER, BALDOSA
Dp DEPLOYÉ CON VELO NEGRO Y LANA MINERAL
En ENFOSCADO PINTADO
Gr GRES PORCELÁNICO 10x10
Pl PLADUR PINTADO
V VIDRIO

ZÓCALO

Al ALUMINIO
Gr GRES PORCELÁNICO HASTA 1,00 m DE ALTURA

TECHOS

Dp DEPLOYÉ CON VELO NEGRO Y LANA MINERAL
Hv HORMIGÓN VISTO

SUELOS

Ca CLINKER, ADOQUIN
Cb CLINKER, BALDOSA
Gr GRES PORCELÁNICO 10x10
Mg MAGNESITA
Ac CHAPA DE ACERO
Tr TRAMEX
M MADERA

MEMORIA DE CARPINTERÍAS

CARP	HER	TIPO DE CARPINTERÍA	TIPO DE HERRAJE
------	-----	---------------------	-----------------

EXTERIORES

MCFC MÓDULO CERRAMIENTO FLEXBRICK
MCVI MÓDULO CERRAMIENTO VIDRIO INTERIOR
MCVE MÓDULO CERRAMIENTO VIDRIO EXTERIOR
MCVP MÓDULO CERRAMIENTO VIDRIO PASAJES
RFE RESISTENTE AL FUEGO EXTERIOR
PCE PUERTA DE CHAPA EXTERIOR
PVE PUERTA DE VIDRIO EXTERIOR

MAMPARAS

MV MAMPARA DE VIDRIO
MV-T MV SUPERIOR: TECHO

HERRAJES

VER PLANOS MEMORIA CARPINTERÍAS

INTERIORES

RF RESISTENTE AL FUEGO
RF-C RF CORREDERA
RF-V RF CORTINA VERTICAL
RF-H RF CORTINA HORIZONTAL
PC PUERTA DE CHAPA
BIE PUERTA DE BIE
PV PUERTA DE VIDRIO
PV-C PV CORREDERA
PM PUERTA DE MADERA
PM-D PANEL MÓVIL ACABADO EN DEPLOYÉ
PF PUERTA DE PANEL FENÓLICO

MEMORIA DE CERRAJERÍAS


CARP	PLA	TIPO DE CERRAJERÍA	PLANO
------	-----	--------------------	-------

MEMORIA DE MUROS

M XX TIPO DE MURO VER MEMORIA DE MUROS

*DIMENSIONES A COMPROBAR EN OBRA
*DISTRIBUCIÓN DE MOBILIARIO ORIENTATIVA

AYUNTAMIENTO DE MADRID DIRECCIÓN GENERAL DE PATRIMONIO S.G. DE ARQUITECTURA Y CONSERVACIÓN DEL PATRIMONIO	
PROYECTO: ADAPTACIÓN DEL PROYECTO PARA LA REHABILITACIÓN DEL MERCADO DE FRUTAS Y VERDURAS PROYECTO DE EJECUCIÓN	
AUTORES DEL PROYECTO: JESÚS ULARGUI AGUIRREZUL JIMENA ROBLES GARCÍA DE LA MATA	
AUTOR DEL PROYECTO: EDUARDO MARTÍN LONZALEZ CLETIO BARREIRO SORRIVAS	
NÚMERO: API30	
PLANO: ARQUITECTURA PLANTA SUPERIOR EDIFICIO 07 EJES 96-99. MEMORIAS	
ESCALA: 1/100	
FORMATO: DIN A1	
FECHA: mayo 2017	
PESQUERA ULARGUI arquitectos s.l.p. C/Fernando Garrido12, Local. 28015, Madrid E: uparquitectos@uparquitectos.com	
T: 914440433	

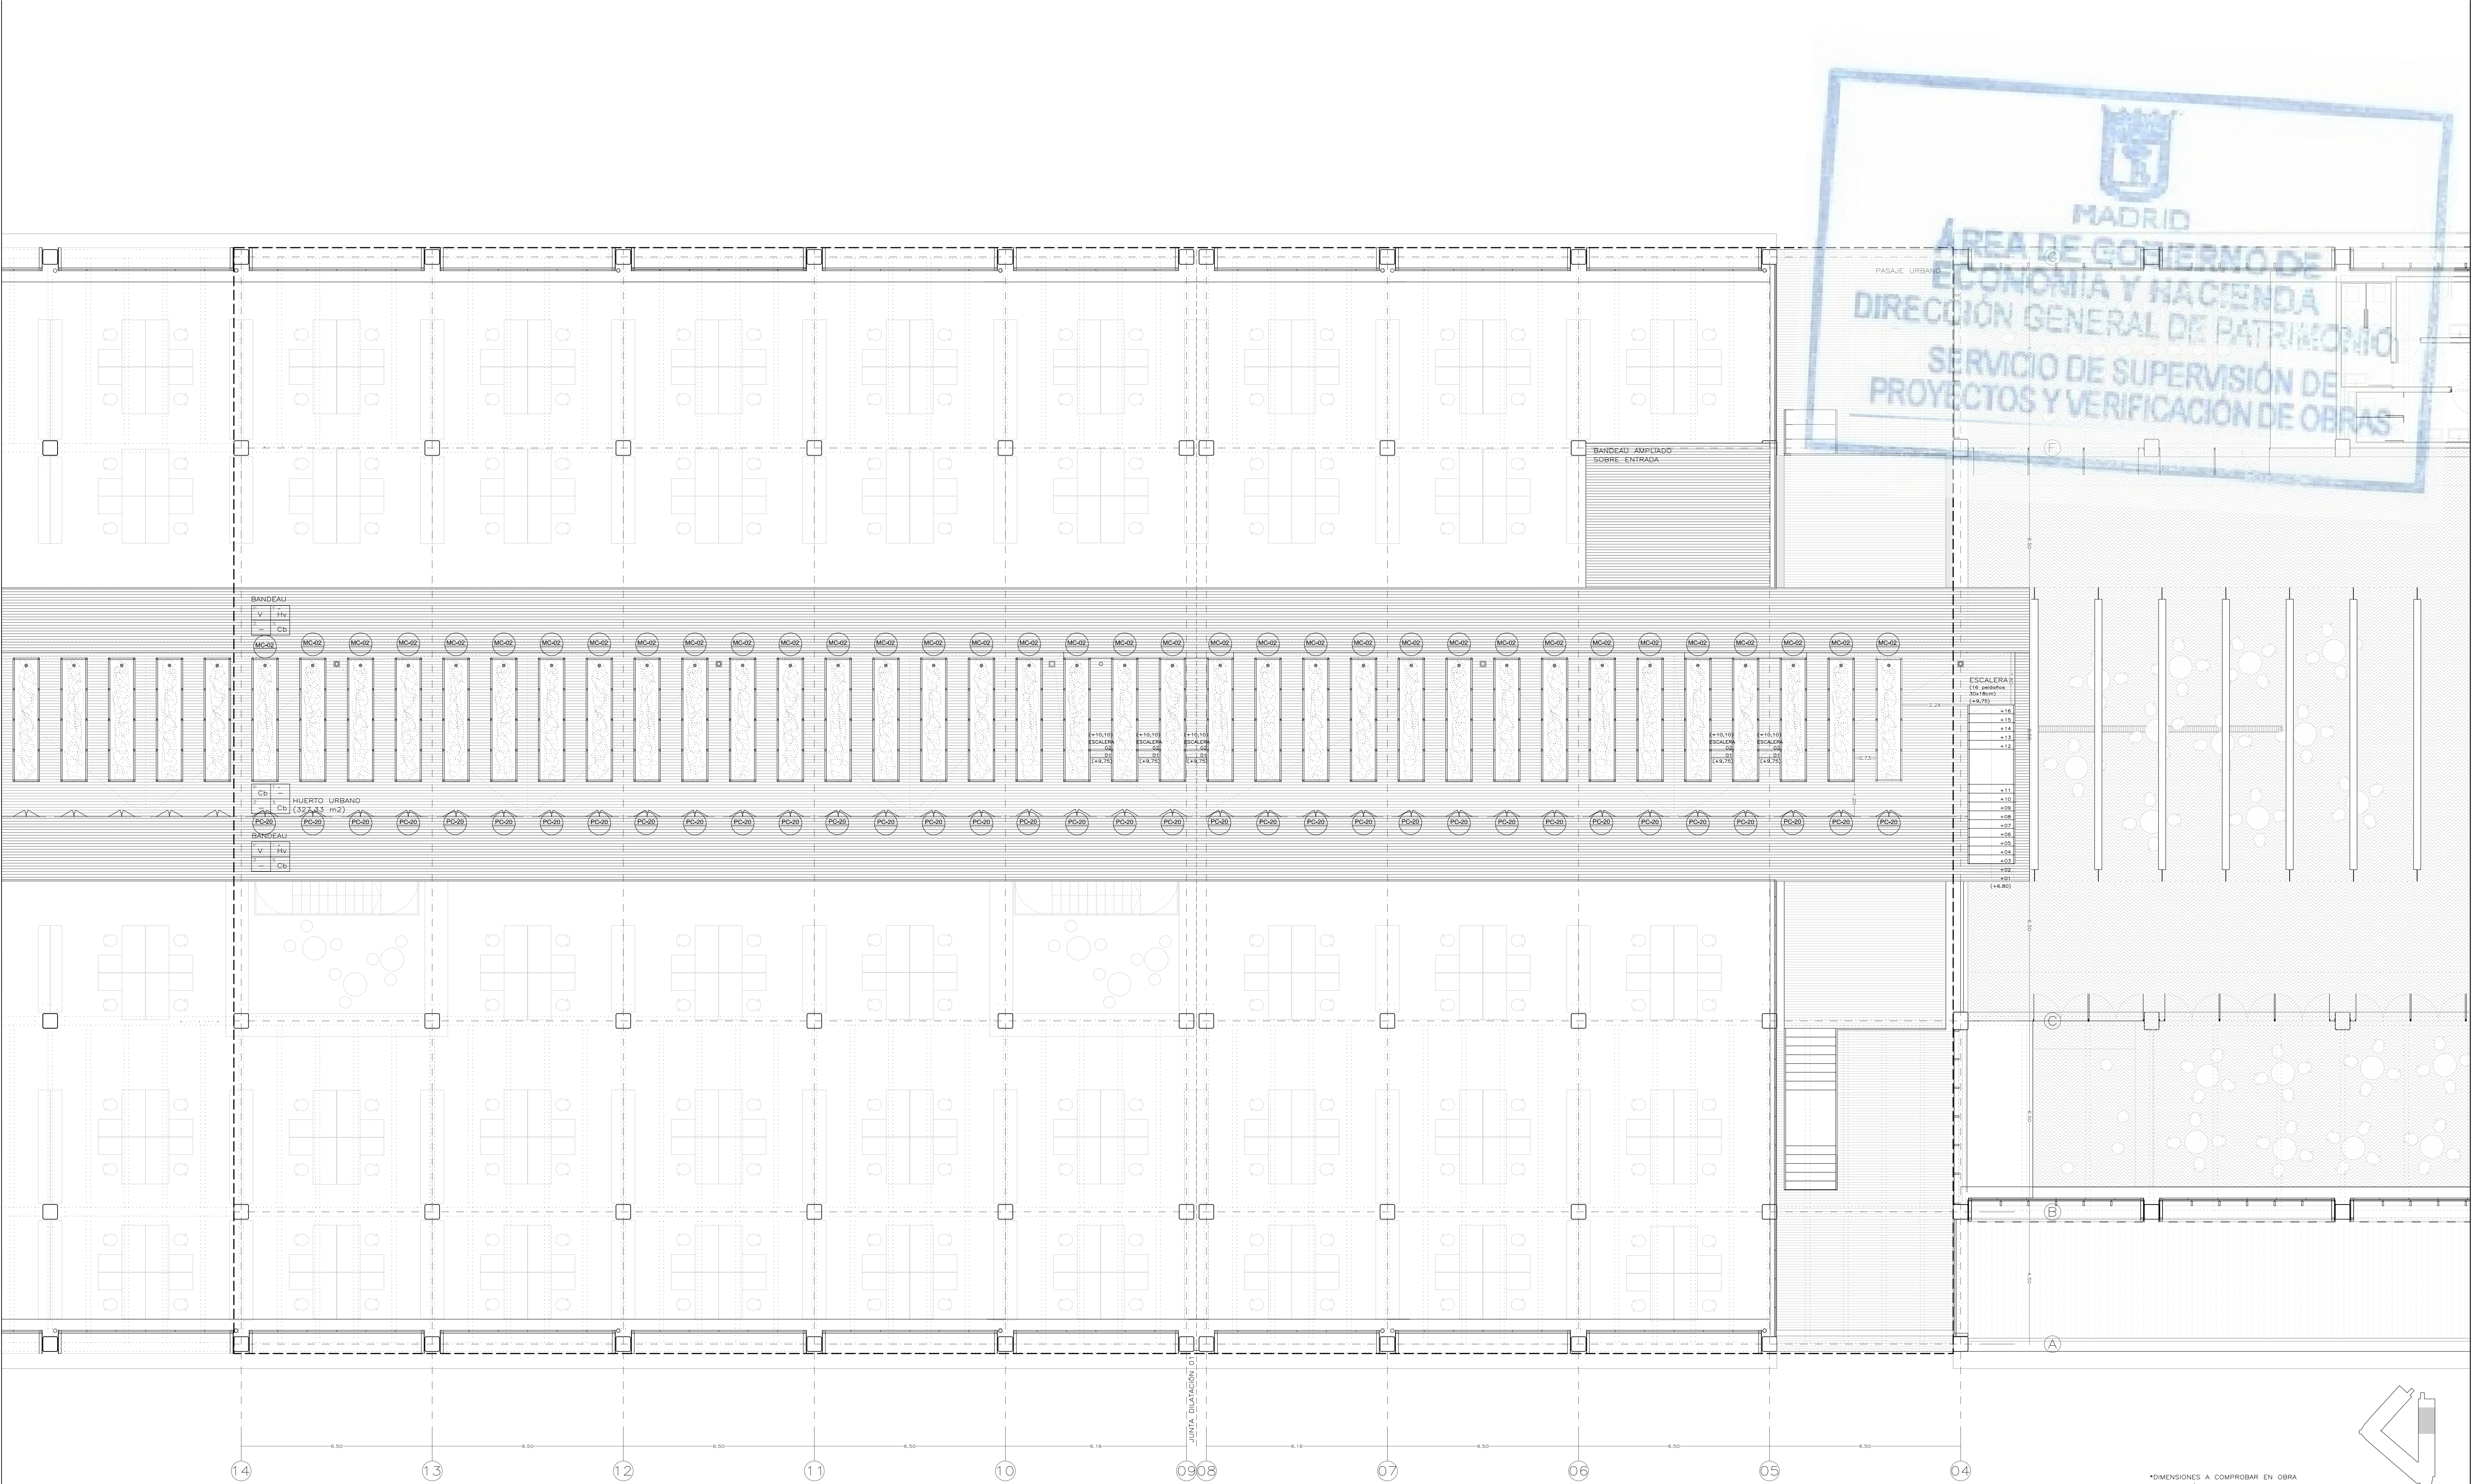

MEMORIA DE ACABADOS

PARED	TECHO
Acabado	Acabado
Zócalo	SUELO
Acabado	Acabado

PARAMENTOS VERTICALES

Ac CHAPA DE ACERO
Cb CLINKER, BALDOSA
Dp DEPLOYE CON VELO NEGRO Y LANA MINERAL
En ENFOSCADO PINTADO
Gr GRES PORCELÁNICO 10x10
PI PLADUR PINTADO
V VIDRIO

ZÓCALO

Al ALUMINIO
Gr GRES PORCELÁNICO HASTA 1,00 m DE ALTURA

TECHOS

Dp DEPLOYE CON VELO NEGRO Y LANA MINERAL
Hv HORMIGÓN VISTO

SUELOS

Cb CLINKER, ADOQUIN
Cb CLINKER, BALDOSA
Gr GRES PORCELÁNICO 10x10
Mg MAGNESITA
Ac CHAPA DE ACERO
Tr TRAMEX
M MADERA

MEMORIA DE CARPINTERÍAS

EXTERIORES

MCFC MODULO CERRAMIENTO FLEXBRICK
MCVI MODULO CERRAMIENTO VIDRIO INTERIOR
MCVE MODULO CERRAMIENTO VIDRIO EXTERIOR
MCVP MODULO CERRAMIENTO VIDRIO PASAJES
RFE RESISTENTE AL FUEGO EXTERIOR
PCE PUERTA DE CHAPA EXTERIOR
PVE PUERTA DE VIDRIO EXTERIOR

MAMPARAS

MV MAMPARA DE VIDRIO
MV-T MV SUPERIOR: TECHO

HERRAJES

VER PLANOS MEMORIA CARPINTERÍAS

INTERIORES

RF RESISTENTE AL FUEGO
RF-C RF CORREDERA
RF-V RF CORTINA VERTICAL
RF-H RF CORTINA HORIZONTAL
PC PUERTA DE CHAPA
BIE PUERTA DE BIE
PV PUERTA DE VIDRIO
PV-C PV CORREDERA
PM PUERTA DE MADERA
PM-D PANEL MÓVIL ACABADO EN DEPLOYE
PF PUERTA DE PANEL FENÓLICO

MEMORIA DE CERRAJERÍAS

MEMORIA DE MUROS

VER MEMORIA DE MUROS

*DIMENSIONES A COMPROBAR EN OBRA
*DISTRIBUCIÓN DE MOBILIARIO ORIENTATIVA

AYUNTAMIENTO DE MADRID

DIRECCIÓN GENERAL DE PATRIMONIO

S.G. DE ARQUITECTURA Y CONSERVACIÓN DEL PATRIMONIO

PROYECTO: ADAPTACIÓN DEL PROYECTO PARA LA REHABILITACIÓN DEL MERCADO DE FRUTAS Y VERDURAS

PROYECTO DE EJECUCIÓN:

AUTORES DEL PROYECTO: JESÚS ULARGUI AGUIRREZOLA, JIMENA ROBLES GARCÍA DE LA MATA

DIRECCIÓN DEL PROYECTO: EDUARDO VILLALBA LÓPEZ, CLETO BARREIRO SORRIBAS

NÚMERO: API31

ESCALA: 1/100


FORMATO: DIN A1

FECHA: mayo 2017

ESCALA GRÁFICA: 0 1 2 3 4 5 6 7 8 9 10

PESQUERA ULARGUI arquitectos s.l.p. C/Fernando Garrido12, Local. 28015, Madrid

E. uparquitectos@uparquitectos.com T. 914445433

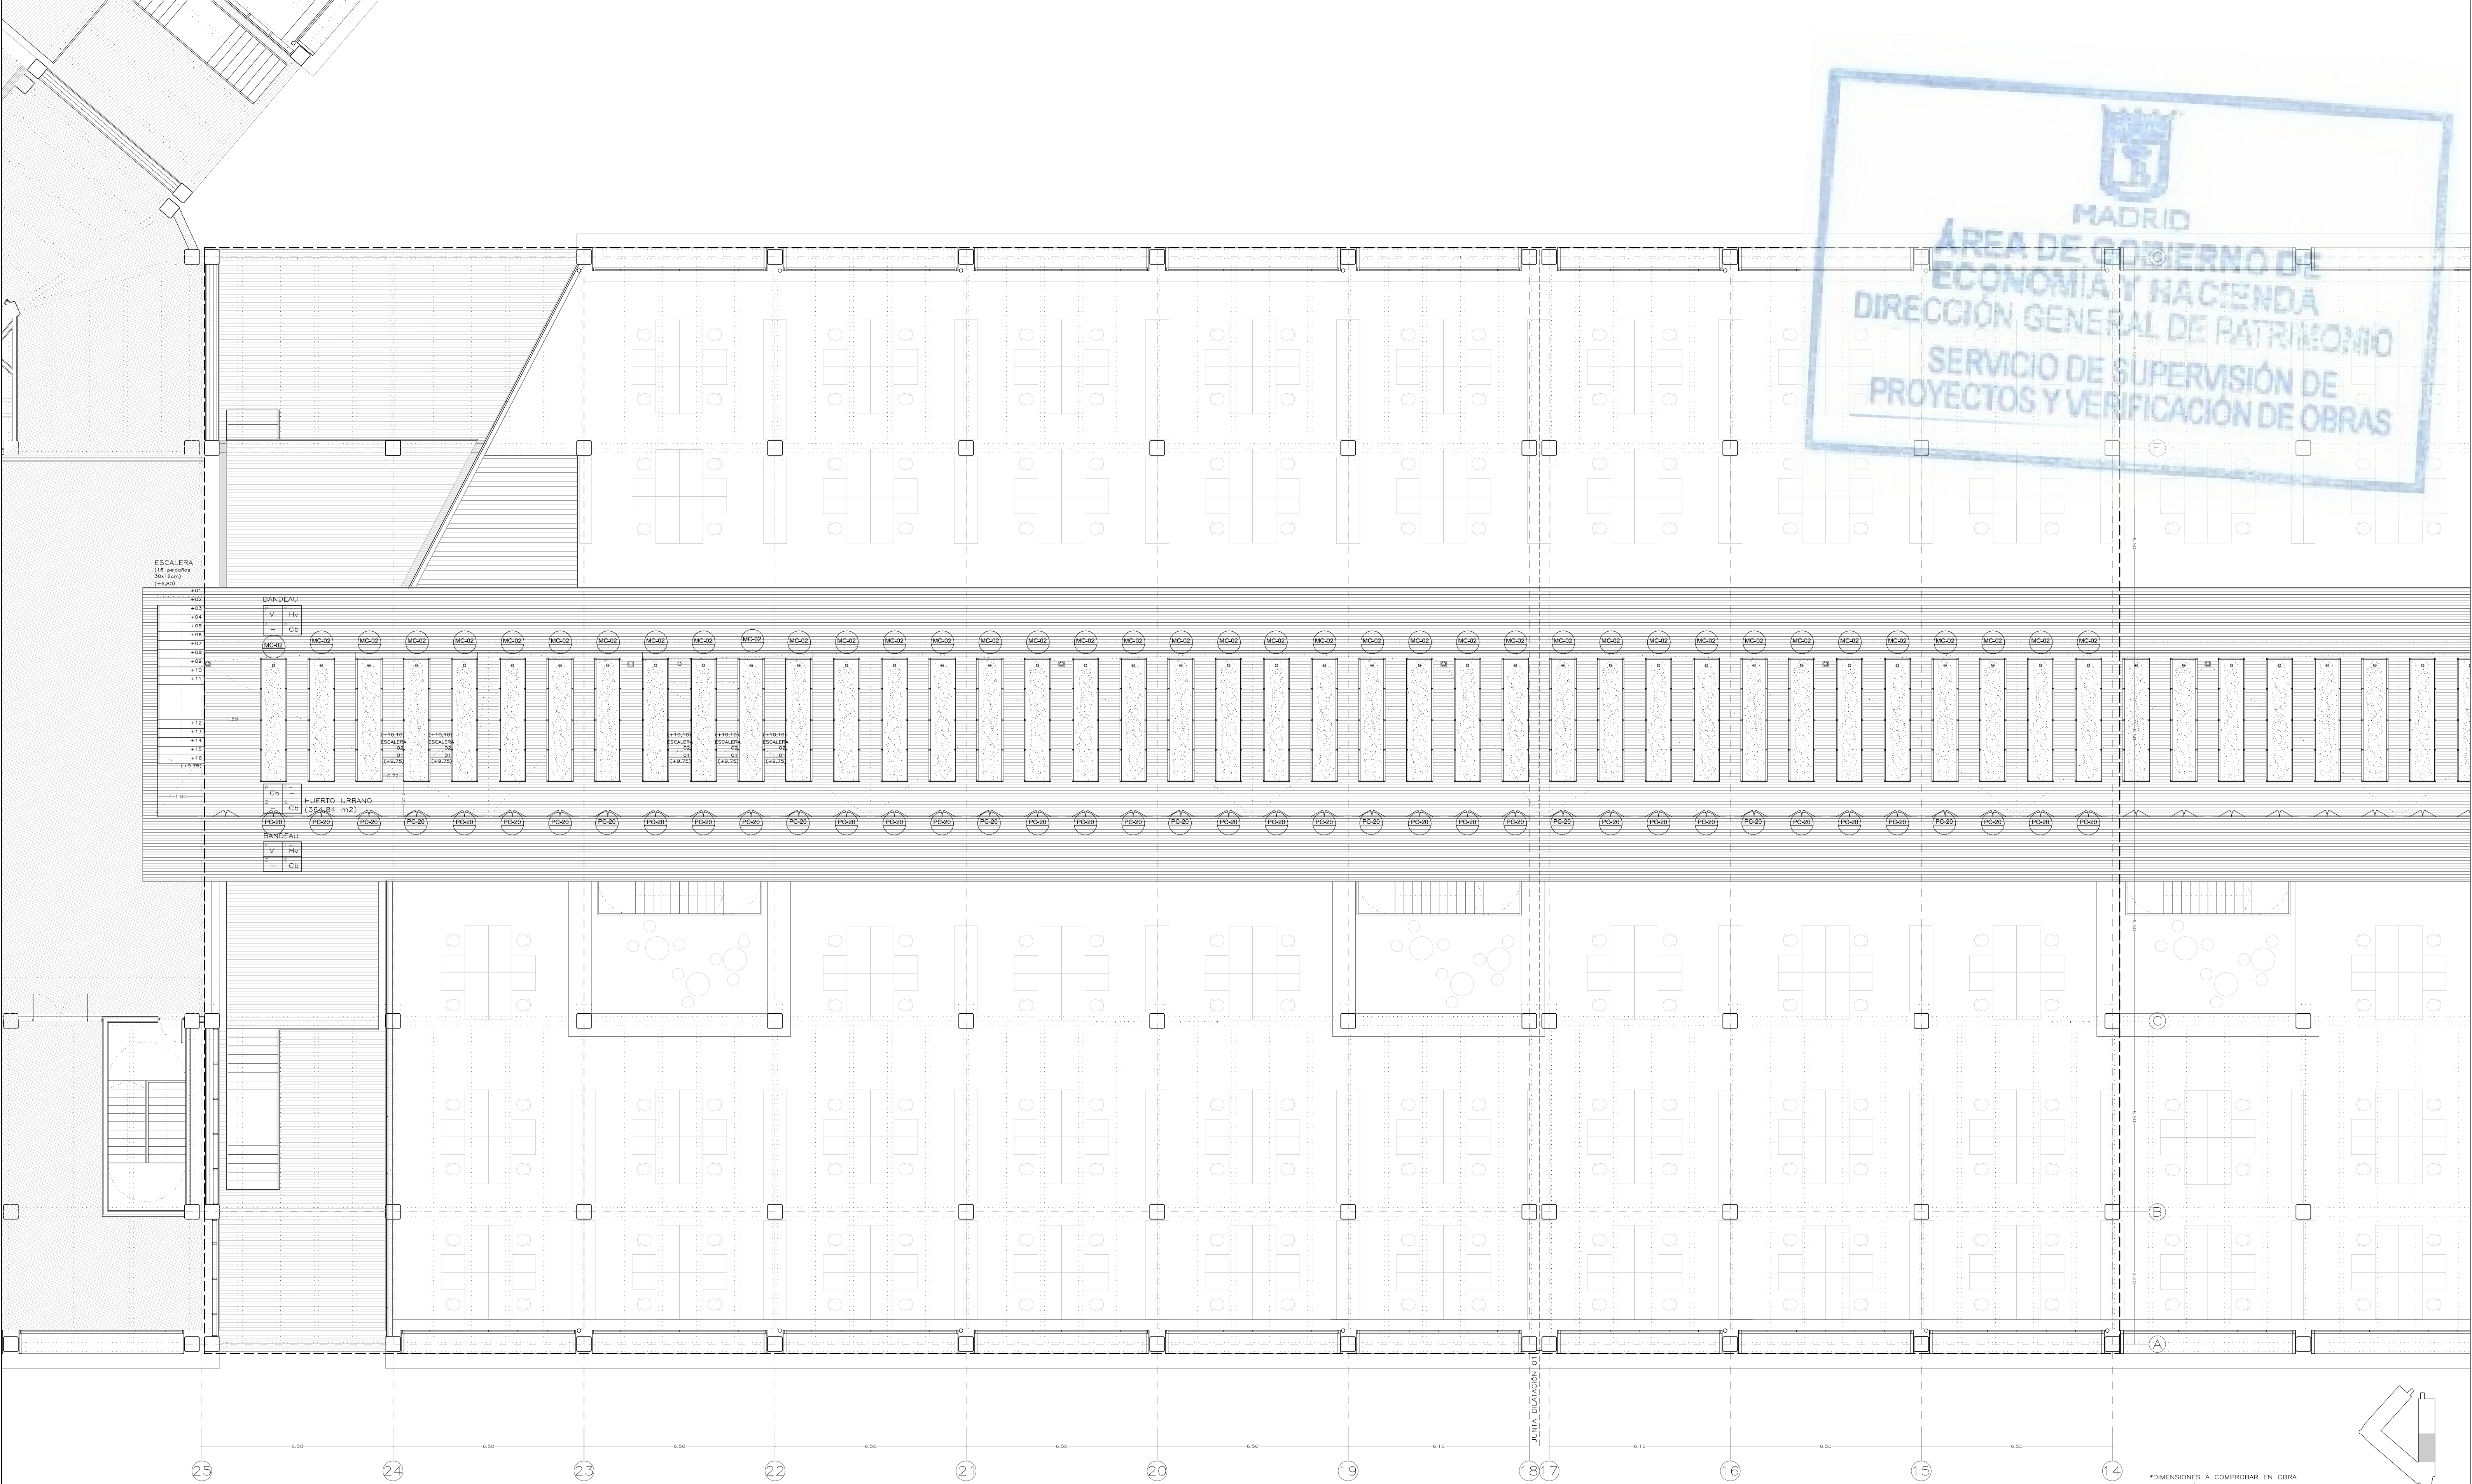

PARED	TECHO
Acabado	H libre Acabado
ZÓCALO	SUELO
Acabado	Acabado

Ac CHAPA DE ACERO
Cb CLINKER, BALDOSA
Dp DEPLOYÉ CON VELO NEGRO Y LANA MINERAL
En ENFOSCADO PINTADO
Gr GRES PORCELÁNICO 10x10
Pl PLADUR PINTADO

Gr GRES PORCELÁNICO HASTA 1,00 m DE ALTURA

Dp DEPLOYÉ CON VELO NEGRO Y LANA MINERAL
Hv HORMIGÓN VISTO

Ca	CLINKER, ADOQUÍN
Cb	CLINKER, BALDOSA
Gr	GRES PORCELÁNICO 10x10
Mg	MAGNESITA
Ac	CHAPA DE ACERO
Tr	TRAMEX
M	MADERA

 TIPO DE CARPINTERÍA
 TIPO DE HERRAJE

MCFC	MODULO CERRAMIENTO FLEXBRICK
MCVI	MODULO CERRAMIENTO VIDRIO INTERIOR
MCVE	MODULO CERRAMIENTO VIDRIO EXTERIOR
MCVP	MODULO CERRAMIENTO VIDRIO PASAJES
RFE	RESISTENTE AL FUEGO EXTERIOR
PCE	PUERTA DE CHAPA EXTERIOR
PVE	PUERTA DE VIDRIO EXTERIOR

MV MAMPARA DE VIDRIO
MV-T MV SUPERIOR: TECHO

VER PLANOS MEMORIA CARPINTERÍAS

RF	RESISTENTE AL FUEGO
RF-C	RF CORREDERA
RF-V	RF CORTINA VERTICAL
RF-H	RF CORTINA HORIZONTAL
PC	PUERTA DE CHAPA
BIE	PUERTA DE BIE
PV	PUERTA DE VIDRIO
PV-C	PV CORREDERA
PM	PUERTA DE MADERA
PM-D	PANEL MÓVIL ACABADO EN DEPLOYÉ
PF	PUERTA DE PANEL FENÓLICO

 TIPO DE CERRAJERÍA
 PLANO

 TIPO DE MURO VER MEMORIA DE MUROS

*DIMENSIONES A COMPROBAR EN OBRA
*DISTRIBUCIÓN DE MOBILIARIO ORIENTATIVA


 economía y hacienda | MADRID


 AYUNTAMIENTO DE MADRID
 DIRECCIÓN GENERAL DE PATRIMONIO
 S.G. DE ARQUITECTURA Y CONSERVACIÓN DEL PATRIMONIO

PROYECTO: ADAPTACIÓN DEL PROYECTO PARA LA REHABILITACIÓN DEL MERCADO DE FRUTAS Y VERDURAS PROYECTO DE EJECUCIÓN
AUTORES DEL PROYECTO:

JESÚS ULARGUI AGURRUZA	EDUARDO PESQUERA GONZÁLEZ
DIRECCIÓN DEL PROYECTO: JIMENA ROBLES GARCÍA DE LA MATA	CLETO BARREIRO SORRIVAS

NÚMERO:	PLANO:
API32	ARQUITECTURA ENTREPLANTA SUPERIOR EDIFICIO 02B EJES 14-25, MEMORIAS

AFI32				
ESCALA: 1/100		FORMATO: DIN A1	FECHA: mayo 2017	
ESCALA GRAFICA:		10	1	10
RESQUERA ULARQUE arquitectos s.l.p.				
C/Fernando Garrido 12, Local.			28015, Madrid	
E uparquitectos@uparquitectos.com			T 914445433	

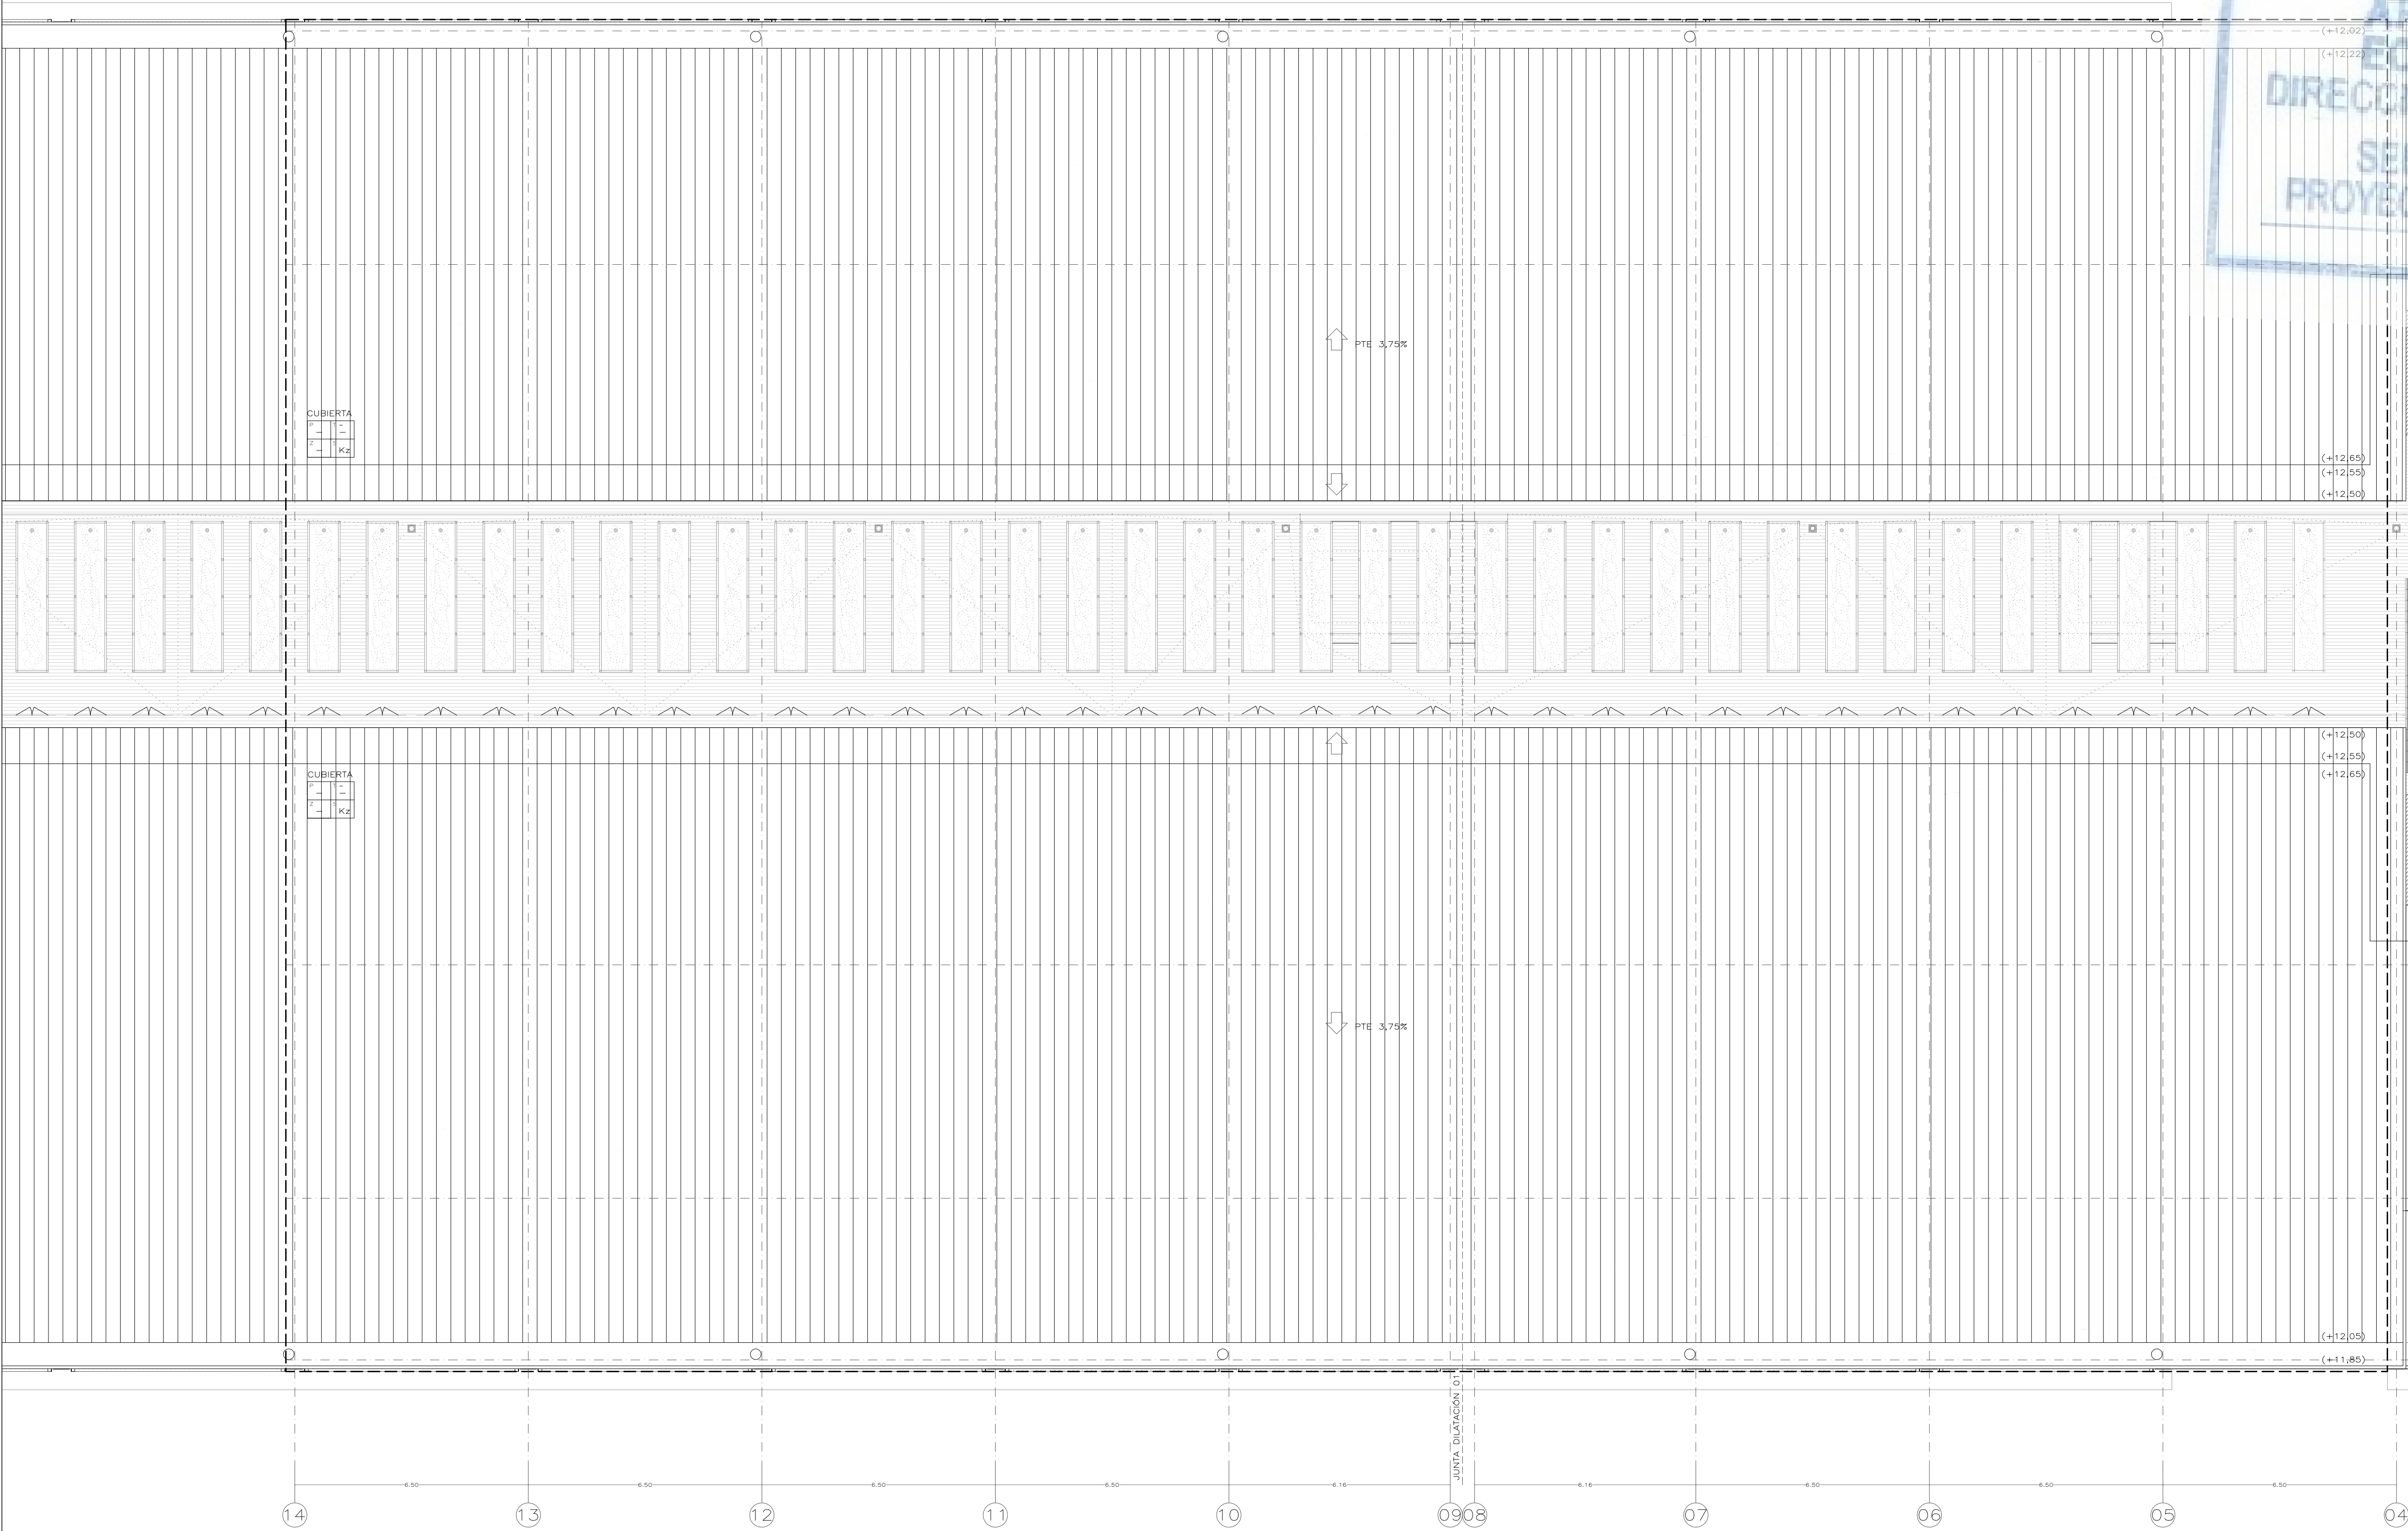

MEMORIA DE ACABADOS

PARED	TECHO
Acabado	Acabado
ZÓCALO	SUELO
Acabado	Acabado

PARAMENTOS VERTICALES

Ac CHAPA DE ACERO
Cb CLINKER, BALDOSA
Dp DEPLOYE CON VELO NEGRO Y LANA MINERAL
En ENFOSCADO PINTADO
Gr GRES PORCELÁNICO 10x10
Pl PLADUR PINTADO
V VIDRIO

ZÓCALO

Al ALUMINIO
Gr GRES PORCELÁNICO HASTA 1,00 m DE ALTURA

TECHOS

Dp DEPLOYE CON VELO NEGRO Y LANA MINERAL
Hv HORMIGÓN VISTO

SUELOS

Cb CLINKER, ADOQUIN
Cb CLINKER, BALDOSA
Gr GRES PORCELÁNICO 10x10
Mg MAGNESITA
Ac CHAPA DE ACERO
Tr TRAMEX
M MADERA

MEMORIA DE CARPINTERÍAS

CARP	TIPO DE CARPINTERÍA
VER	TIPO DE HERRAJE

EXTERIORES

MCFC MODULO CERRAMIENTO FLEXBRICK
MCVI MODULO CERRAMIENTO VIDRIO INTERIOR
MCVE MODULO CERRAMIENTO VIDRIO EXTERIOR
MCVP MODULO CERRAMIENTO VIDRIO PASAJES
RFE RESISTENTE AL FUEGO EXTERIOR
PCE PUERTA DE CHAPA EXTERIOR
PVE PUERTA DE VIDRIO EXTERIOR

MAMPARAS

MV MAMPARA DE VIDRIO
MV-T MV SUPERIOR: TECHO

HERRAJES

VER PLANOS MEMORIA CARPINTERÍAS

INTERIORES

RF RESISTENTE AL FUEGO
RF-C RF CORREDERA
RF-V RF CORTINA VERTICAL
RF-H RF CORTINA HORIZONTAL
PC PUERTA DE CHAPA
BIE PUERTA DE BIE
PV PUERTA DE VIDRIO
PV-C PV CORREDERA
PM PUERTA DE MADERA
PM-D PANEL MÓVIL ACABADO EN DEPLOYE
PF PUERTA DE PANEL FENÓLICO

MEMORIA DE CERRAJERÍAS


CARP	TIPO DE CERRAJERÍA
PLA	PLANO

MEMORIA DE MUROS

M XX TIPO DE MURO VER MEMORIA DE MUROS

*DIMENSIONES A COMPROBAR EN OBRA
*DISTRIBUCIÓN DE MOBILIARIO ORIENTATIVA

AYUNTAMIENTO DE MADRID DIRECCIÓN GENERAL DE PATRIMONIO S.G. DE ARQUITECTURA Y CONSERVACIÓN DEL PATRIMONIO	
PROYECTO: ADAPTACIÓN DEL PROYECTO PARA LA REHABILITACIÓN DEL MERCADO DE FRUTAS Y VERDURAS PROYECTO DE EJECUCIÓN: AUTORES DEL PROYECTO: JESÚS ULARGUI AGUIRREZULU DIRECCIÓN DEL PROYECTO: JIMENA ROBLES GARCÍA DE LA MATA	
EDUARDO VILLALBA GONZÁLEZ CLETO BARREIRO SORRIBAS	
NÚMERO: API33	PLANO: ARQUITECTURA PLANTA CUBIERTA EDIFICIO 02A EJES 04-14. MEMORIAS
ESCALA: 1/100	FORMATO: DIN A1 FECHA: mayo 2017
PESQUERA ULARGUI arquitectos s.l.p. C/Fernando Garrido12, Local. 28015, Madrid E: uparquitectos@uparquitectos.com T: 914445433	

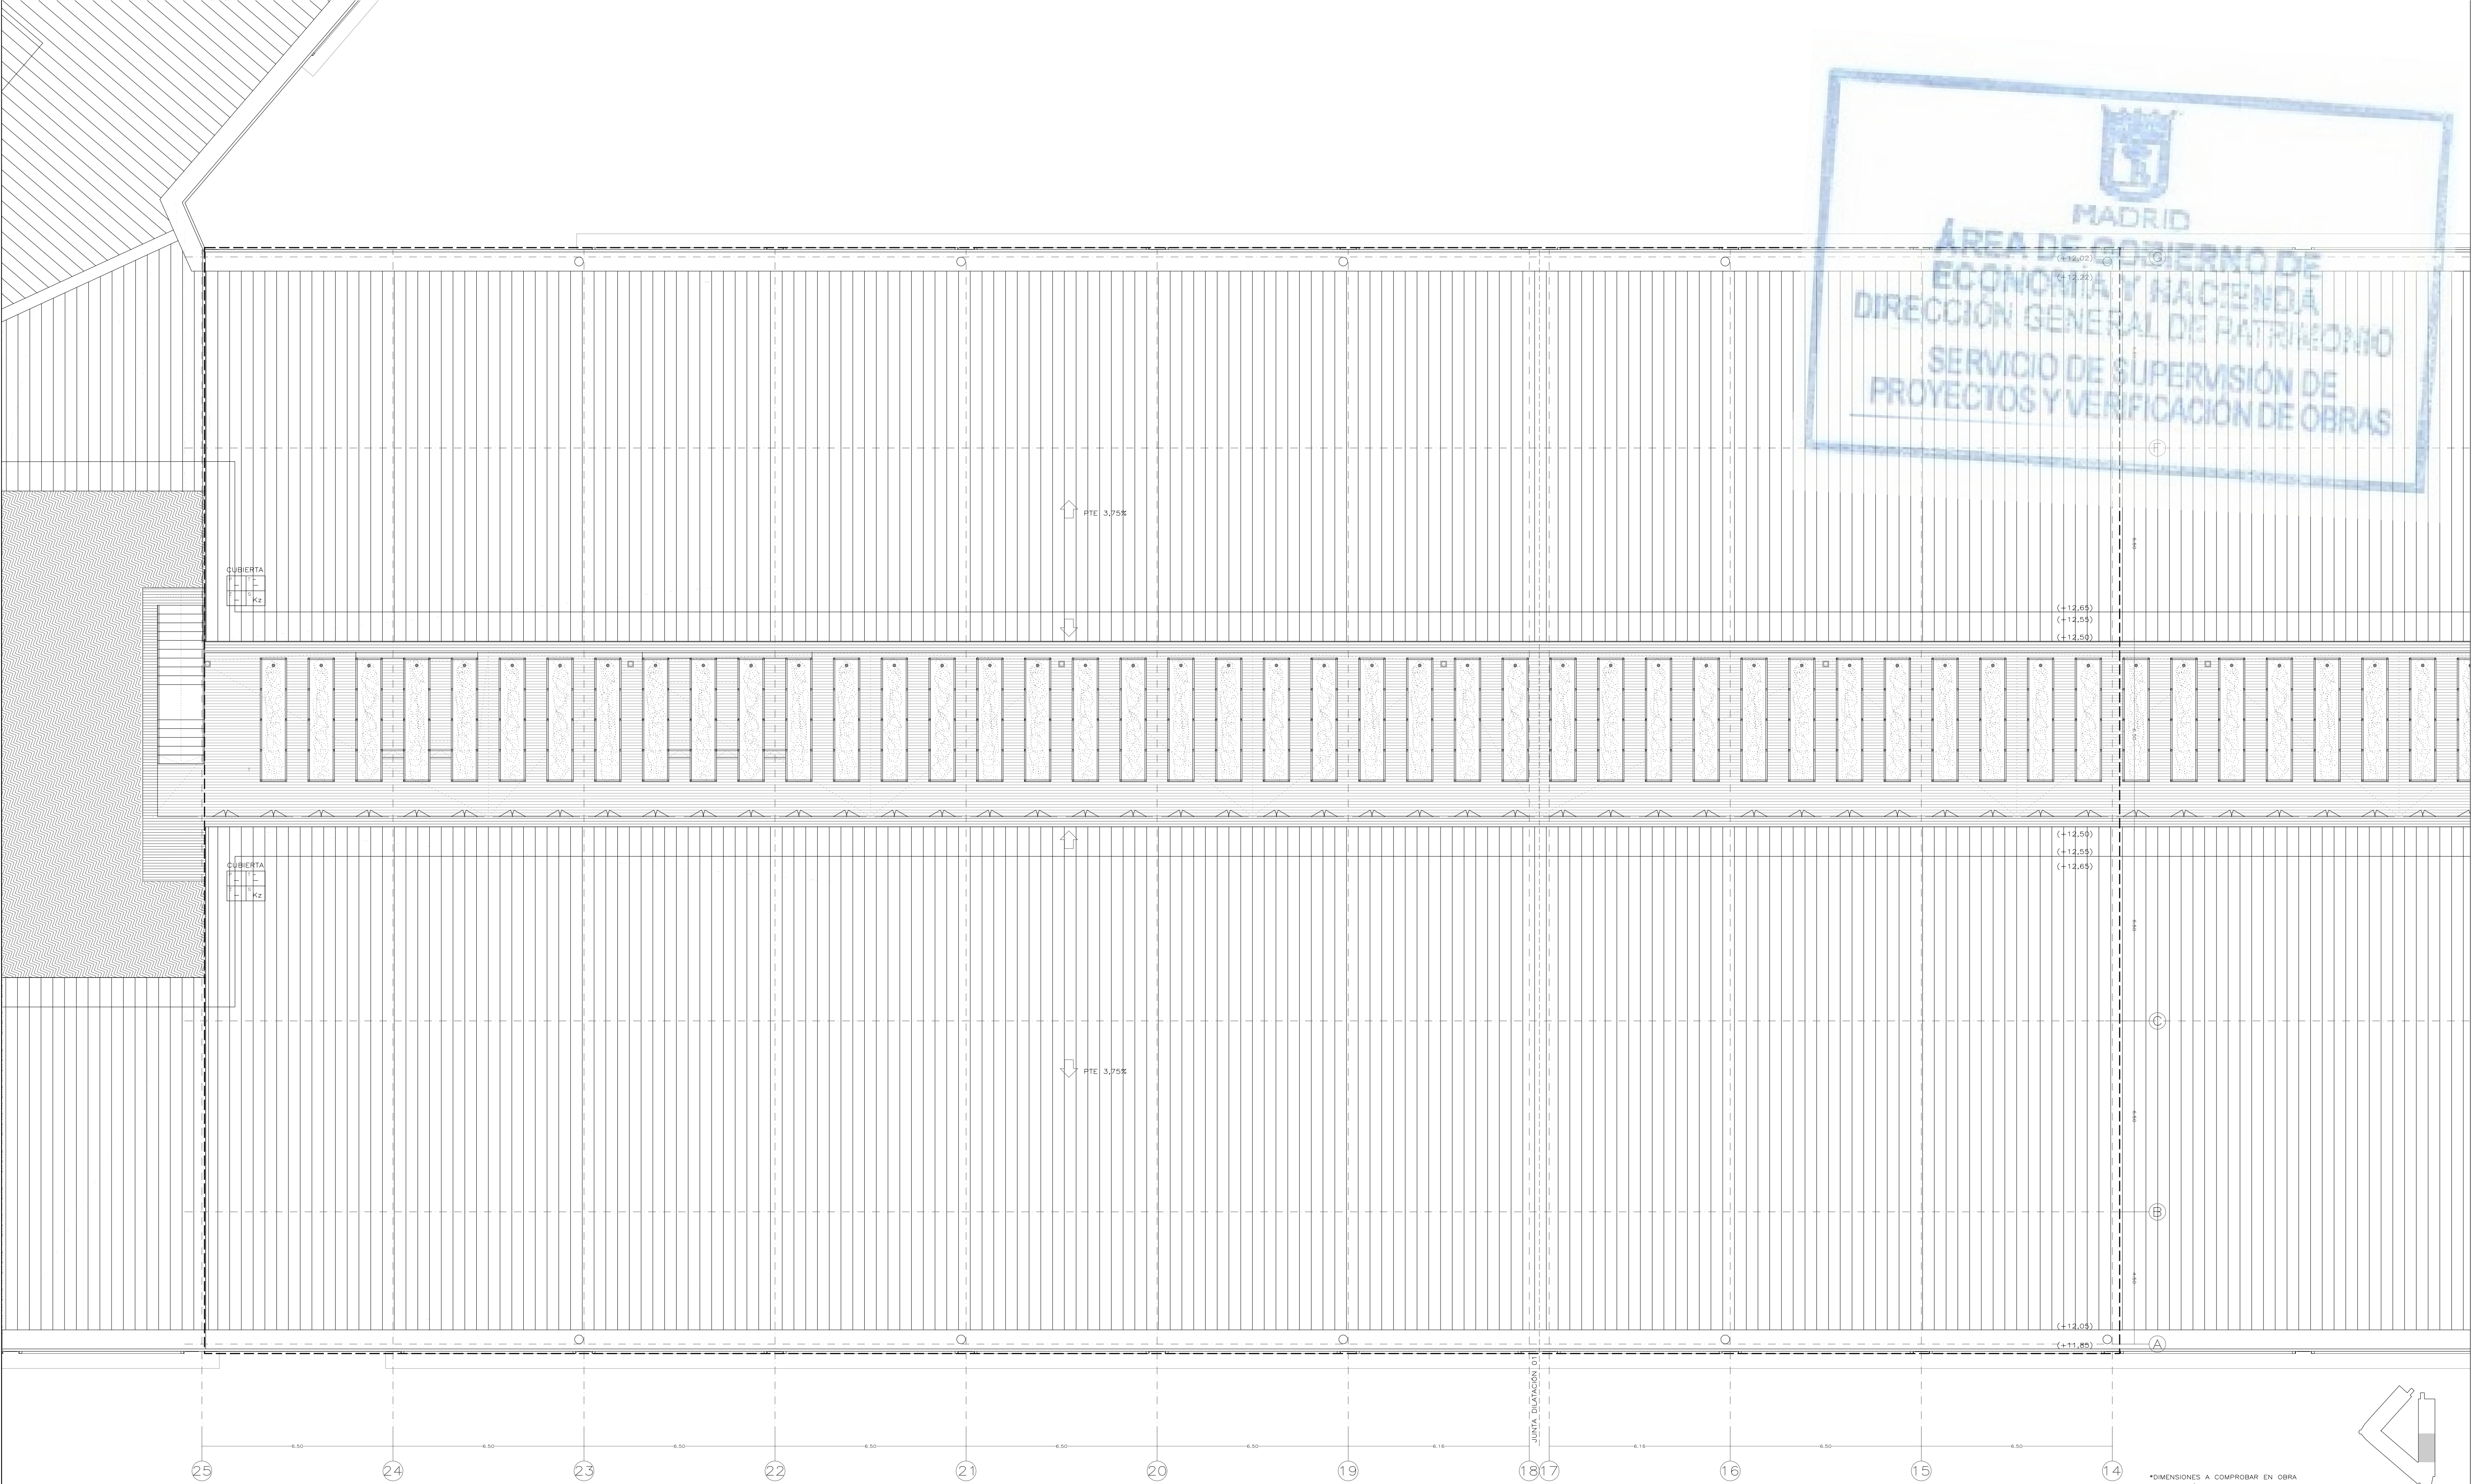

M E M O R I A D E A C A B A D O S

PARED	TECHO
Acabado	H libre Acabado
ZÓCALO	SUELO
Acabado	Acabado

PARAMENTOS VERTICALES

Ac CHAPA DE ACERO
Cb CLINKER, BALDOZA
Dp DEPLOYÉ CON VELO NEGRO Y LANA MINERAL
En ENFOSCADO PINTADO
Gr GRES PORCELÁNICO 10x10
Pl PLADUR PINTADO
V VIDRIO

ZÓCALO

Al	ALUMINIO
Gr	GRES PORCELÁNICO HASTA 1,00 m DE ALTURA

TECHOS

Dp DEPLOYE CON VELO NEGRO Y LANA MINERAL
Hv HORMIGÓN VISTO

SUELOS

Ca CLINKER, ADOQUÍN
Cb CLINKER, BALDOSA
Gr GRES PORCELÁNICO 10x10
Mq MAGNESITA

Ac	CHAPA DE ACERO
Tr	TRAMEX
M	MADERA

MEMORIA DE CARPINTERÍAS

 TIPO DE CARPINTERÍA
TIPO DE HERRAJE

EXTERIORES

MCFC	MODULO	CERRAMIENTO	FLEXBRICK
MCVI	MODULO	CERRAMIENTO	VIDRIO INTERIOR
MCVE	MODULO	CERRAMIENTO	VIDRIO EXTERIOR
MCVP	MODULO	CERRAMIENTO	VIDRIO PASAJES
RFE	RESISTENTE AL FUEGO EXTERIOR		
PCE	PUERTA	DE CHAPA	EXTERIOR
PVE	PUERTA	DE VIDRIO	EXTERIOR

MAMPARAS

MV MAMPARA DE VIDRIO
MV-T MV SUPERIOR: TECHO

HERRAJES

VER PLANOS MEMORIA CARPINTERÍAS

INTERIORES

RF	RESISTENTE AL FUEGO
RF-C	RF CORREDERA
RF-V	RF CORTINA VERTICAL
RF-H	RF CORTINA HORIZONTAL
PC	PUERTA DE CHAPA
BIE	PUERTA DE BIE
PV	PUERTA DE VIDRIO
PV-C	PV CORREDERA
PM	PUERTA DE MADERA
PM-D	PANEL MÓVIL ACABADO EN DEPLOYÉ
PF	PUERTA DE PANEL FENÓLICO


MEMORIA DE CERRAJERÍAS



 TIPO DE CERRAJERIA
 PLANO

MEMORIA DE MUROS

 TIPO DE MURO VER MEMORIA DE MUROS

*DIMENSIONES A COMPROBAR EN OBRA
*DISTRIBUCIÓN DE MOBILIARIO ORIENTATIVA

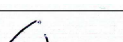	MADRID	AYUNTAMIENTO DE MADRID DIRECCIÓN GENERAL DE PATRIMONIO S.G. DE ARQUITECTURA Y CONSERVACIÓN DEL PATRIMONIO	
PROYECTO: ADAPTACIÓN DEL PROYECTO PARA LA REHABILITACIÓN DEL MERCADO DE FRUTAS Y VERDURAS PROYECTO DE SELECCIÓN			
AUTORES DEL PROYECTO:  JESÚS ULLARGUI AGUIRRE EDUARDO RODRÍGUEZ GONZÁLEZ			
DIRECCIÓN DEL PROYECTO: ANITA ROBLES GARCÍA DE LA MATA		CLETO BARREIRO SORRIVAS	
NÚMERO: API34	PLANO: ARQUITECTURA PLANTA DE CUBIERTA EDIFICIO 02B EJES 14-25. MEMORIAS		
ESCALA: 1/100	FORMATO: DIN A1	FECHA:	mayo 2017
ESCALA GRÁFICA: 			
PEÑUELA URSUAU arquitectos s.l.p. E. urso@ursoarquitectos.com		C/ Fernando 12, Local. 28015. Madrid T. 914445433	

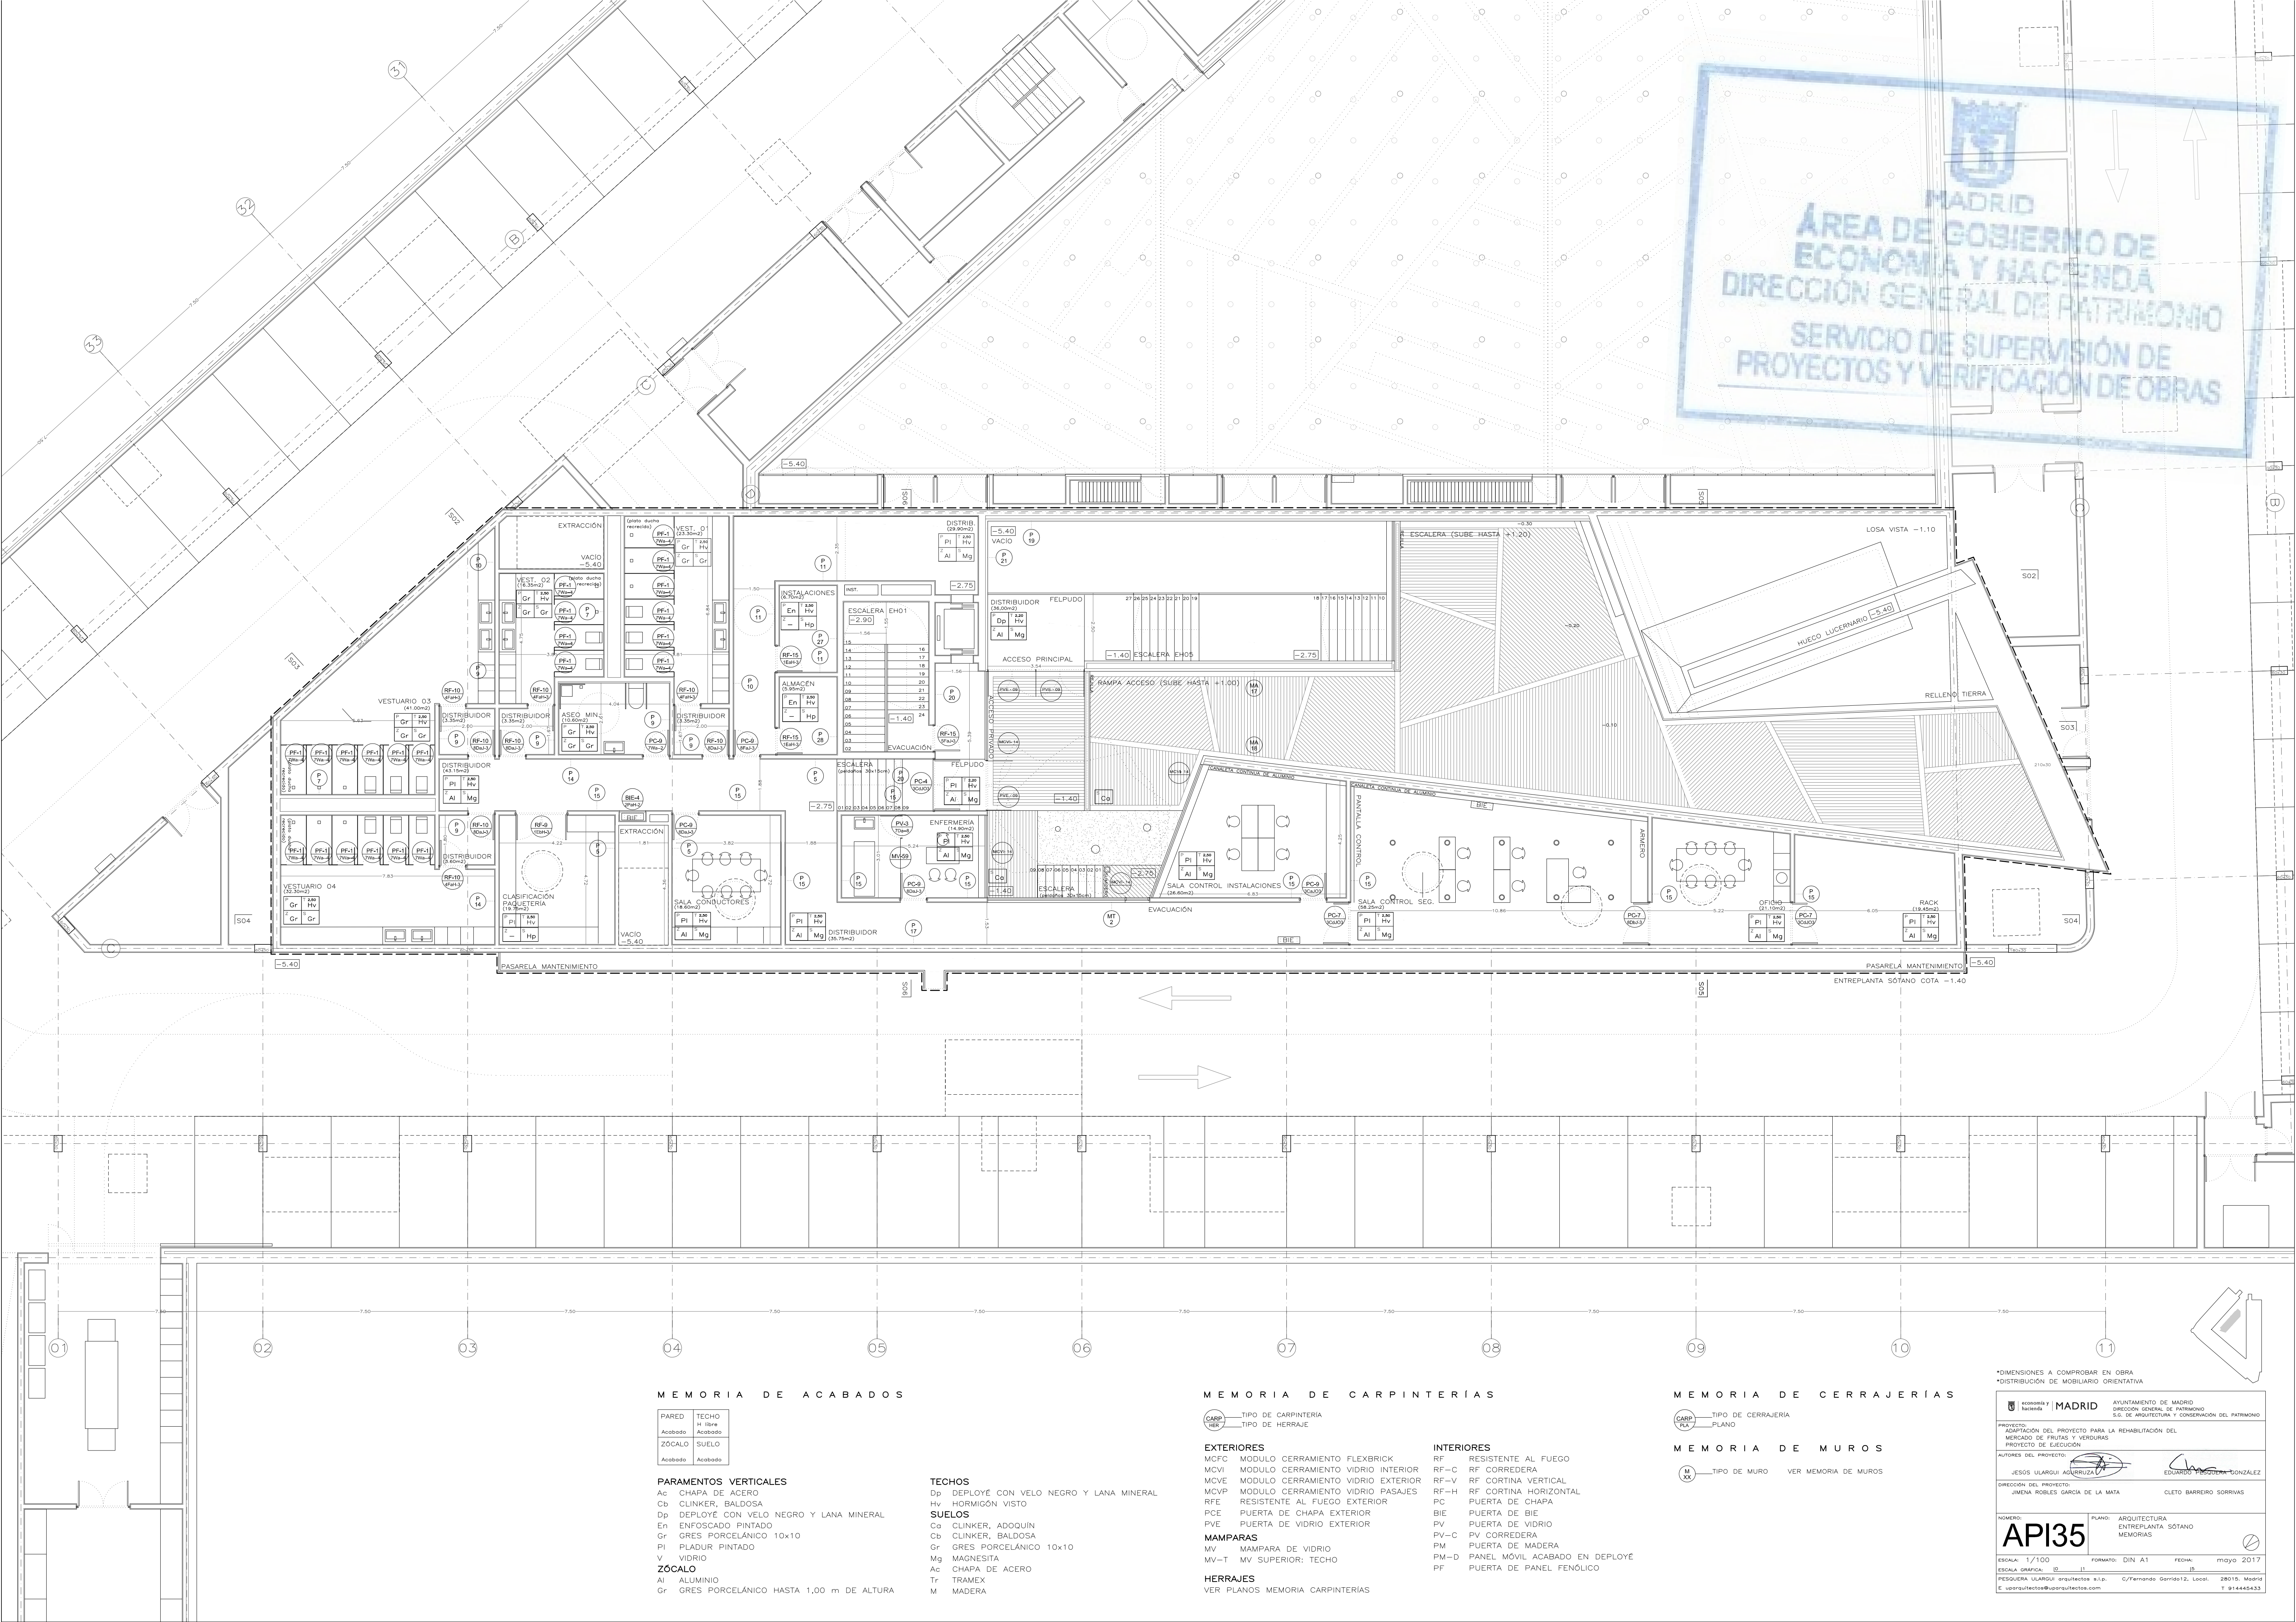

Gr GRES PORCELÁNICO HASTA 1,00 m DE ALTURA

Dp DEPLOYÉ CON VELO NEGRO Y LANA MINERAL
Hv HORMIGÓN VISTO

Ca	CLINKER, ADOQUIN
Cb	CLINKER, BALDOSA
Gr	GRES PORCELÁNICO 10x10
Mg	MAGNESITA
Ac	CHAPA DE ACERO
Tr	TRAMEX
M	MADERA


 TIPO DE CARPINTERÍA
 TIPO DE HERRAJE

MCFC	MODULO CERRAMIENTO	FLEXBRICK
MCVI	MODULO CERRAMIENTO	VIDRIO INTERIOR
MCVE	MODULO CERRAMIENTO	VIDRIO EXTERIOR
MCVP	MODULO CERRAMIENTO	VIDRIO PASAJES
RFE	RESISTENTE AL FUEGO	EXTERIOR
PCE	PUERTA DE CHAPA	EXTERIOR
PVE	PUERTA DE VIDRIO	EXTERIOR

MV MAMPARA DE VIDRIO
MV-T MV SUPERIOR: TECHO

VER PLANOS MEMORIA CARPINTERÍAS

RF	RESISTENTE AL FUEGO
RF-C	RF CORREDERA
RF-V	RF CORTINA VERTICAL
RF-H	RF CORTINA HORIZONTAL
PC	PUERTA DE CHAPA
BIE	PUERTA DE BIE
PV	PUERTA DE VIDRIO
PV-C	PV CORREDERA
PM	PUERTA DE MADERA
PM-D	PANEL MÓVIL ACABADO EN DEPLOYÉ
PF	PUERTA DE PANEL FENÓLICO

 TIPO DE CERRAJERÍA
PLANO

 TIPO DE MURO VER MEMORIA DE MUROS

AYUNTAMIENTO DE MADRID
DIRECCIÓN GENERAL DE PATRIMONIO
S.G. DE ARQUITECTURA Y CONSERVACIÓN DEL PATRIMONIO

AUTORES DEL PROYECTO:	
JESÚS ULARGUI AGURRUZA	EDUARDO PASQUERA GONZÁLEZ
DIRECCIÓN DEL PROYECTO:	
JIMENA ROBLES GARCÍA DE LA MATA	CLETO BARREIRO SORRIVAS

NÚMERO:	PLANO:	ARQUITECTURA
ADI25		ENTREPLANTA SÓTANO

API35 MEMORIAS

ESCALA: 1/100	FORMATO: DIN A1	FECHA: mayo 2017
---------------	-----------------	------------------

ESCALA GRÁFICA:	0	1	5
PESQUERA ULARGUI arquitectos s.l.p.	C/Fernando Garrido12, Local.		28015. Madrid
E uparquitectos@uparquitectos.com			T 914445433



MEMORIA DE ACABADOS

PARED	TECHO
Acabado	Acabado
ZÓCALO	SUELO
Acabado	Acabado

PARAMENTOS VERTICALES

Ac CHAPA DE ACERO
Cb CLINKER, BALDOSA
Dp DEPLOYÉ CON VELO NEGRO Y LANA MINERAL
En ENFOSCADO PINTADO
Gr GRES PORCELÁNICO 10x10
Pl PLADUR PINTADO
V VIDRIO
ZÓCALO
Al ALUMINIO
Gr GRES PORCELÁNICO HASTA 1,00 m DE ALTURA

TECHOS

Dp DEPLOYÉ CON VELO NEGRO Y LANA MINERAL
Hv HORMIGÓN VISTO

SUELOS

Cb CLINKER, ADOQUIN
Cb CLINKER, BALDOSA
Gr GRES PORCELÁNICO 10x10
Mg MAGNESITA
Ac CHAPA DE ACERO
Tr TRAMEX
M MADERA

MEMORIA DE CERRAJERÍAS

CARP TIPO DE CERRAJERÍA
HER TIPO DE HERRAJE

MEMORIA DE MUROS

M TIPO DE MURO VER MEMORIA DE MUROS

MEMORIA DE CARPINTERÍAS

CARP TIPO DE CARPINTERÍA
HER TIPO DE HERRAJE

EXTERIORES

MCFC MODULO CERRAMIENTO FLEXBRICK
MCVI MODULO CERRAMIENTO VIDRIO INTERIOR
MCVE MODULO CERRAMIENTO VIDRIO EXTERIOR
MCVP MODULO CERRAMIENTO VIDRIO PASAJES
RFE RESISTENTE AL FUEGO EXTERIOR
PCE PUERTA DE CHAPA EXTERIOR
PVE PUERTA DE VIDRIO EXTERIOR

MAMPARAS

MV MAMPARA DE VIDRIO
MV-T MV SUPERIOR: TECHO

HERRAJES

VER PLANOS MEMORIA CARPINTERÍAS

INTERIORES

RF RESISTENTE AL FUEGO
RF-C RF CORREDERA
RF-V RF CORTINA VERTICAL
RF-H RF CORTINA HORIZONTAL
PC PUERTA DE CHAPA
BIE PUERTA DE BIE
PV PUERTA DE VIDRIO
PV-C PV CORREDERA
PM PUERTA DE MADERA
PM-D PANEL MÓVIL ACABADO EN DEPLOYE
PF PUERTA DE PANEL FENÓLICO

*DIMENSIONES A COMPROBAR EN OBRA
*DISTRIBUCIÓN DE MOBILIARIO ORIENTATIVA

AYUNTAMIENTO DE MADRID DIRECCIÓN GENERAL DE PATRIMONIO S.G. DE ARQUITECTURA Y CONSERVACIÓN DEL PATRIMONIO	
PROYECTO: ADAPTACIÓN DEL PROYECTO PARA LA REHABILITACIÓN DEL MERCADO DE FRUTAS Y VERDURAS PROYECTO DE EJECUCIÓN	
AUTORES DEL PROYECTO: JESÚS ULARGUI AGUIRREZULU EDUARDO VECIANA LONZALEZ	
DIRECCIÓN DEL PROYECTO: JIMENA ROBLES GARCÍA DE LA MATA CLETTO BARREIRO SORRIVAS	
NÚMERO: API36	PLANO: ARQUITECTURA PLANTA SÓTANO -1. MEMORIAS
ESCALA: 1/100	FORMATO: DIN A1
ESCALA GRÁFICA: 0 1 2 3 4 5 6 7 8 9 10	FECHA: mayo 2017
PESQUERA ULARGUI arquitectos s.l.p. C/Fernando Garrido12, Local. 28015, Madrid E: uparquitectos@uparquitectos.com T: 914445433	



PARED	TECHO
Acabado	H libre Acabado
ZÓCALO	SUELO
Acabado	Acabado

Ac	CHAPA DE ACERO
Cb	CLINKER, BALDOZA
Dp	DEPLOYÉ CON VELO NEGRO Y LANA MINERAL
En	ENFOSCADO PINTADO
Gr	GRES PORCELÁNICO 10x10
Pl	PLADUR PINTADO
V	VIDRIO

Al ALUMINIO
Gr GRES PORCELÁNICO HASTA 1,00 m DE ALTURA

Dp DEPLOYE CON VELO NEGRO Y LANA MINERAL
Hv HORMIGÓN VISTO

Ca	CLINKER, ADOQUIN
Cb	CLINKER, BALDOSA
Gr	GRES PORCELÁNICO 10x10
Mg	MAGNESITA
Ac	CHAPA DE ACERO
Tr	TRAMEX
M	MADERA

 TIPO DE CERRAJERÍA
TIPO DE HERRAJE

M TIPO DE MURO VER MEMORIA DE MUROS

 TIPO DE CARPINTERÍA
 TIPO DE HERRAJE

MCFC	MODULO	CERRAMIENTO	FLEXBRICK
MCVI	MODULO	CERRAMIENTO	VIDRIO INTERIOR
MCVE	MODULO	CERRAMIENTO	VIDRIO EXTERIOR
MCVP	MODULO	CERRAMIENTO	VIDRIO PASAJES
RFE	RESISTENTE	AL FUEGO	EXTERIOR
PCE	PUERTA	DE CHAPA	EXTERIOR
PVE	PUERTA	DE VIDRIO	EXTERIOR

MV	MAMPARA DE VIDRIO
MV-T	MV SUPERIOR: TECHO

VER PLANOS MEMORIA CARPINTERÍAS

RF	RESISTENTE AL FUEGO
RF-C	RF CORREDERA
RF-V	RF CORTINA VERTICAL
RF-H	RF CORTINA HORIZONTAL
PC	PUERTA DE CHAPA
BIE	PUERTA DE BIE
PV	PUERTA DE VIDRIO
PV-C	PV CORREDERA
PM	PUERTA DE MADERA
PM-D	PANEL MÓVIL ACABADO EN DEPLOY
PF	PUERTA DE PANEL FENÓLICO

*DISTRIBUCIÓN DE MOBILIARIO ORIENTATIVO.


 economía y hacienda | **MADRID**

PROYECTO:	ADAPTACIÓN DEL PROYECTO PARA LA REHABILITACIÓN DE MERCADO DE FRUTAS Y VERDURAS PROYECTO DE EJECUCIÓN
-----------	--

AUTORES DEL PROYECTO:

JESÚS UARGUI AGUIRREZA

EDUARDO ESCOBERA GONZÁLEZ


DIRECCIÓN DEL PROYECTO:	
JIMENA ROBLES GARCÍA DE LA MATA	CLETO BARREIRO SORRIVAS

NÚMERO:	PLANO: ARQUITECTURA
---------	---------------------

API37 PLANTA SÓTANO -1. MEMORIAS

ESCALA: 1/100	FORMATO: DIN A1	FECHA: mayo 2017
ESCALA GRAFICA: 10	11	15

PESQUERA ULARGUI arquitectos s.l.p.	C/Fernando Garrido12, Local.	28015, Madrid
E uparquitectos@uparquitectos.com		T 914445433

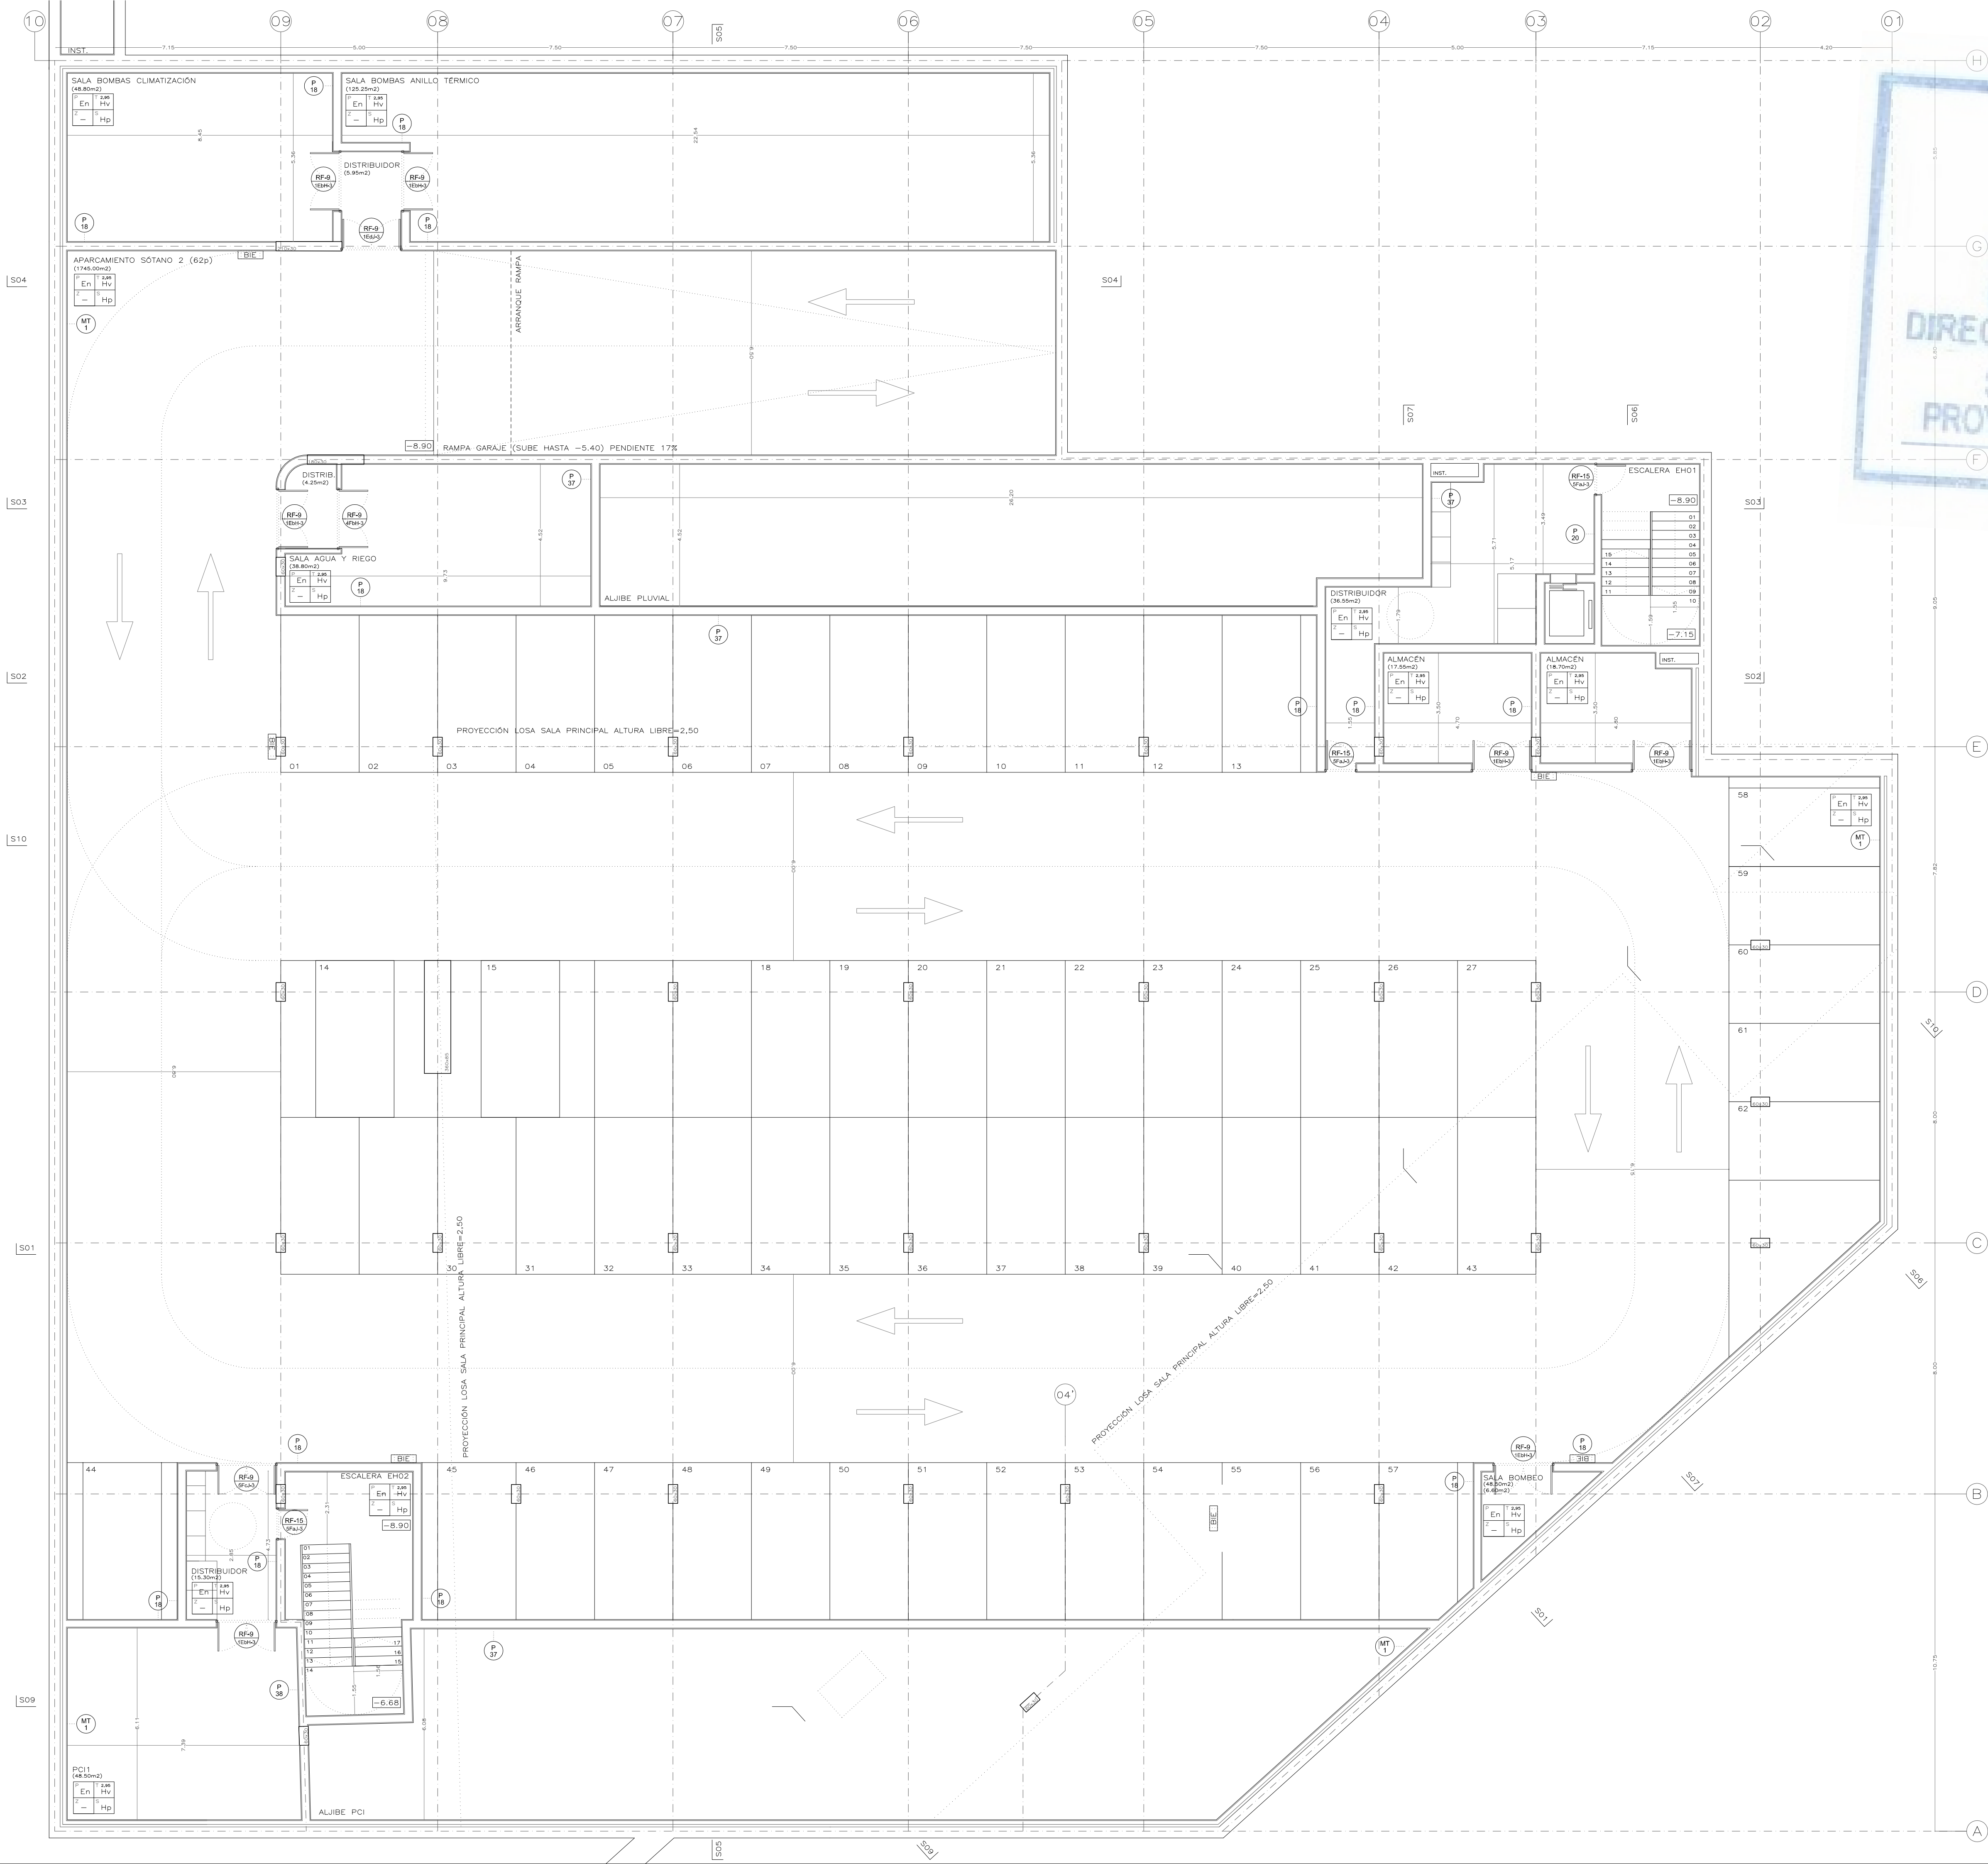

MEMORIA DE ACABADOS

PARED	TECHO
Acabado	H libre
Zócalo	Acabado
Acabado	Acabado

PARAMENTOS VERTICALES

Ac CHAPA DE ACERO
Cb CLINKER, BALDOSA
Dp DEPLOYÉ CON VELO NEGRO Y LANA MINERAL
En ENFOSCADO PINTADO
Gr GRES PORCELÁNICO 10x10
Pl PLADUR PINTADO
V VIDRIO

ZÓCALO

Al ALUMINIO
Gr GRES PORCELÁNICO HASTA 1,00 m DE ALTURA

TECHOS

Dp DEPLOYÉ CON VELO NEGRO Y LANA MINERAL
Hv HORMIGÓN VISTO

SUELOS

Co CLINKER, ADOQUIN
Cb CLINKER, BALDOSA
Gr GRES PORCELÁNICO 10x10
Mg MAGNESITA
Ac CHAPA DE ACERO
Tr TRAMEX
M MADERA

MEMORIA DE CARPINTERÍAS

CARP TIPO DE CARPINTERÍA
HER TIPO DE HERRAJE

EXTERIORES

MFCB MÓDULO CERRAMIENTO FLEXBRICK
MCCI MÓDULO CERRAMIENTO VIDRIO INTERIOR
MCVE MÓDULO CERRAMIENTO VIDRIO EXTERIOR
MCPV MÓDULO CERRAMIENTO VIDRIO PASAJES
RFE RESISTENTE AL FUEGO EXTERIOR
PCE PUERTA DE CHAPA EXTERIOR
PVE PUERTA DE VIDRIO EXTERIOR

INTERIORES

RF RESISTENTE AL FUEGO
RF-C RF CORREDERA
RF-V RF CORTINA VERTICAL
RF-H RF CORTINA HORIZONTAL
PC PUERTA DE CHAPA
BIE PUERTA DE BIE
PV PUERTA DE VIDRIO
PV-C PV CORREDERA
PM PUERTA DE MADERA
PM-D PANEL MÓVIL ACABADO EN DEPLOYÉ
PF PUERTA DE PANEL FENÓLICO

MAMPARAS

MV MAMPARA DE VIDRIO
MV-T MV SUPERIOR: TECHO

HERRAJES

VER PLANOS MEMORIA CARPINTERÍAS

MEMORIA DE CERRAJERÍAS

CARP TIPO DE CERRAJERÍA
HER TIPO DE HERRAJE

MEMORIA DE MUROS

M TIPO DE MURO VER MEMORIA DE MUROS

*DIMENSIONES A COMPROBAR EN OBRA
*DISTRIBUCIÓN DE MOBILIARIO ORIENTATIVA

AYUNTAMIENTO DE MADRID DIRECCIÓN GENERAL DE PATRIMONIO S.G. DE ARQUITECTURA Y CONSERVACIÓN DEL PATRIMONIO	
PROYECTO: ADAPTACIÓN DEL PROYECTO PARA LA REHABILITACIÓN DEL MERCADO DE FRUTAS Y VERDURAS PROYECTO DE EJECUCIÓN	
AUTORES DEL PROYECTO: JESÚS ULARGUI AGUIRREZUA EDUARDO MARTÍN LONZALEZ	
DIRECCIÓN DEL PROYECTO: JIMENA ROBLES GARCÍA DE LA MATA CLETO BARREIRO SORRIVAS	
NÚMERO: API39	PLANO: ARQUITECTURA ENTREPANTA SÓTANO Y PLANTA SÓTANO -2. MEMORIAS
ESCALA: 1/100	FORMATO: DIN A1 FECHA: mayo 2017
PESQUERA ULARGUI arquitectos s.l.p. C/Fernando Garrido12, Local. 28015, Madrid E uparquitectos@uparquitectos.com T 914445433	